

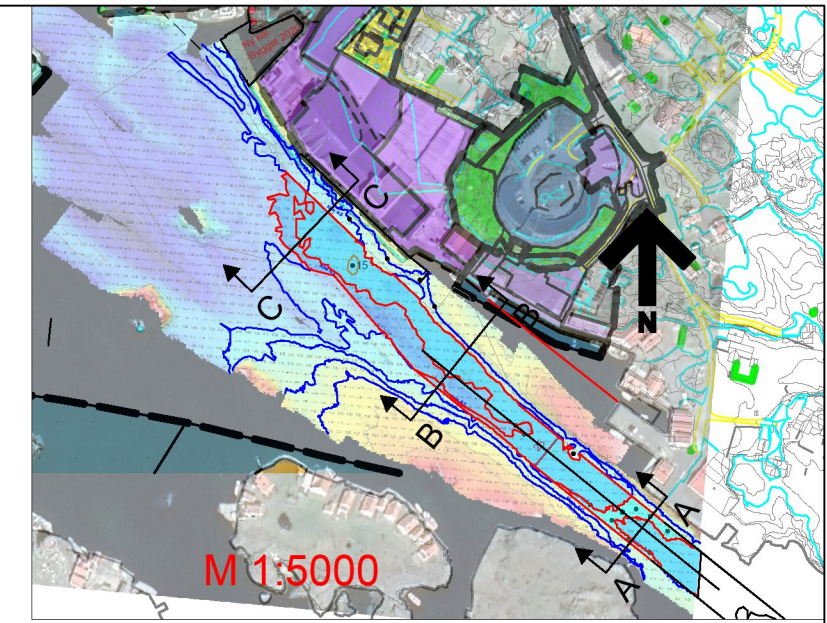



Snitt C

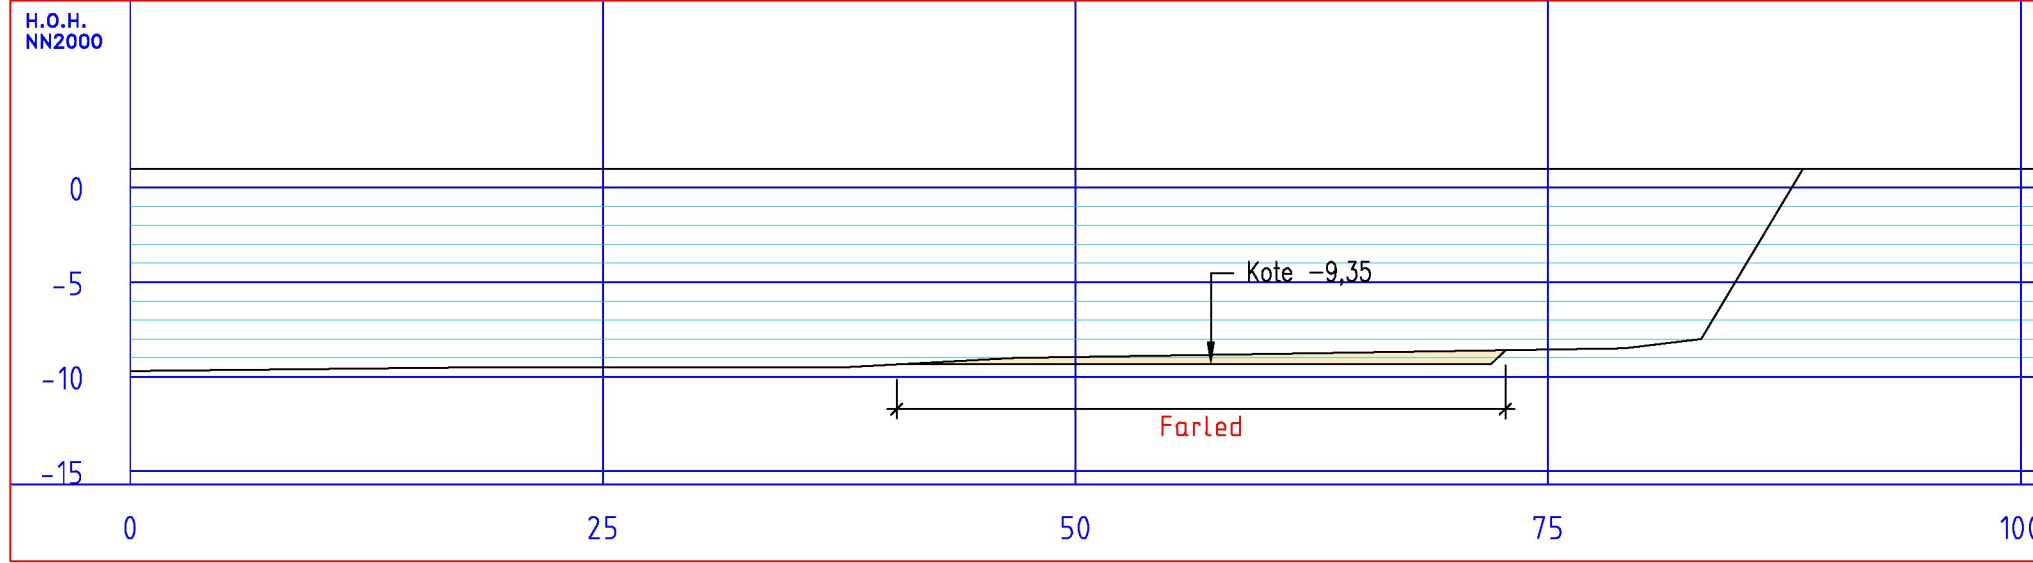

Snitt B

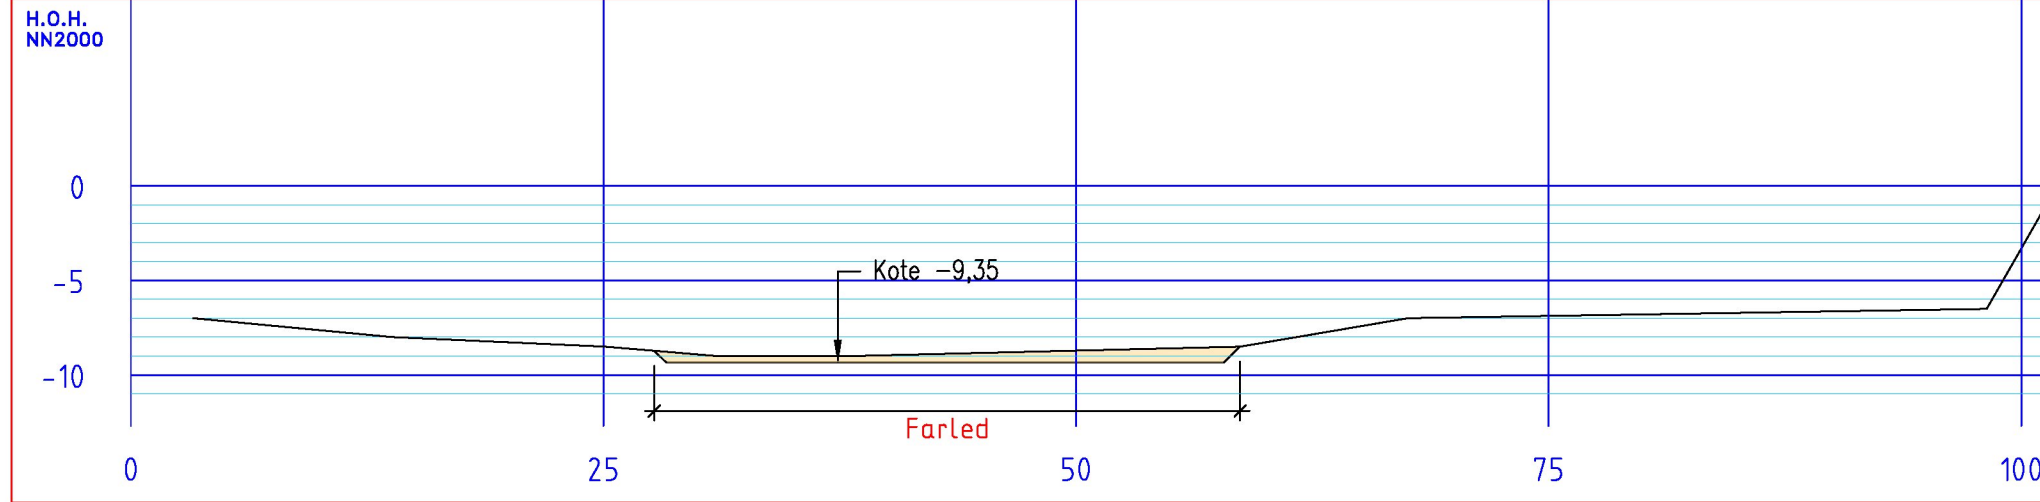

Snitt A

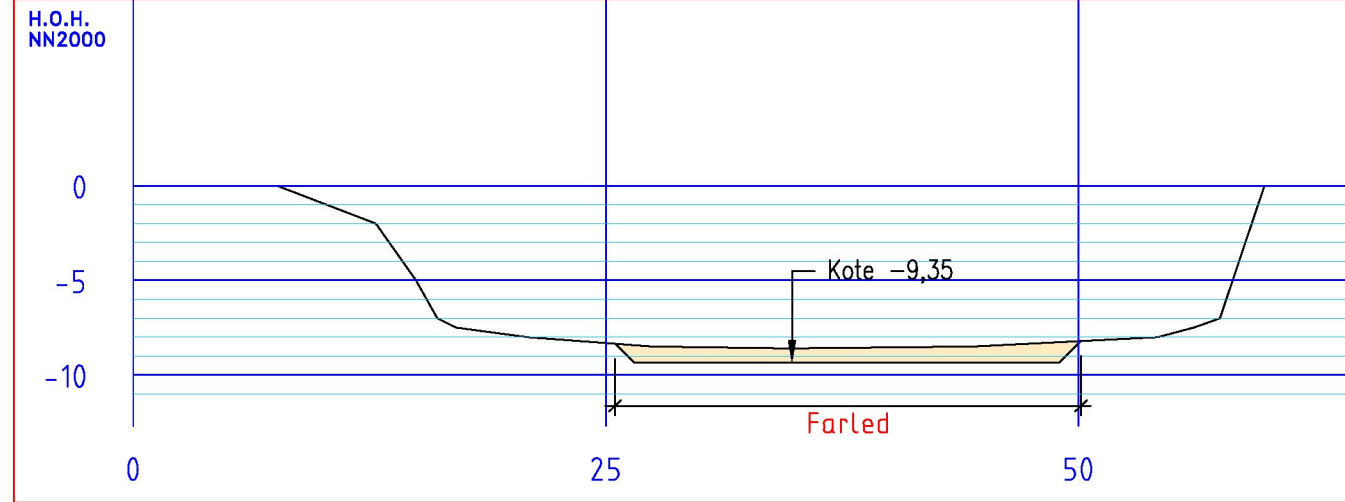

REV. INDEX	ANT.	ENDRINGEN GJELDER		SIGN	DATO
>		DOKUMENTASJONSTEGNING			
>		ARBEIDSTEGNING			
>		ANBUDSTEGNING			
▶		ANMELDELSESTEGNING			
>		FORELØPIG TEGNING			
Petter J Rasmussen AS					
Rådgivende ingeniører og arkitekter					
Diktervegen 8, 5538 HAUGESUND, tlf 48 311 311, Org. nr. NO 971 000 724 MVA					
Dato	Konstr./Tegnet	Format	Målestokk		
16.10.23	jes	A3	1:400		
Kontrollert dato	Kontrollert			Ereløsting for:	Ereløstet av:
Skude Fryseri AS				14024-6-704	
Utdyping innseiling					
Snitt					
Henvening:	Index:	Beregning:	Filnavn		
			14024-6-702		