



Karmøy kommune


Situasjonskart

Eiendom: 2/100
Adresse:
Dato: 28.09.2023
Målestokk: 1:1000



UTM-32

- Eiendomsgr. nøyaktig <= 10 cm
- Eiendomsgr. middels nøyaktig >10<=30 cm
- Eiendomsgr. mindre nøyaktig >30<=200 cm
- Eiendomsgr. mindre nøyaktig >200<=500 cm
- Eiendomsgr. lite nøyaktig >=500 cm
- Eiendomsgr. uvisst nøyaktighet
- Eiendomsgr. omtvistet
- Hjelpelinje veikant
- Hjelpelinje punkt feste
- Hjelpelinje vannkant
- ⋯ Hjelpelinje fiktiv

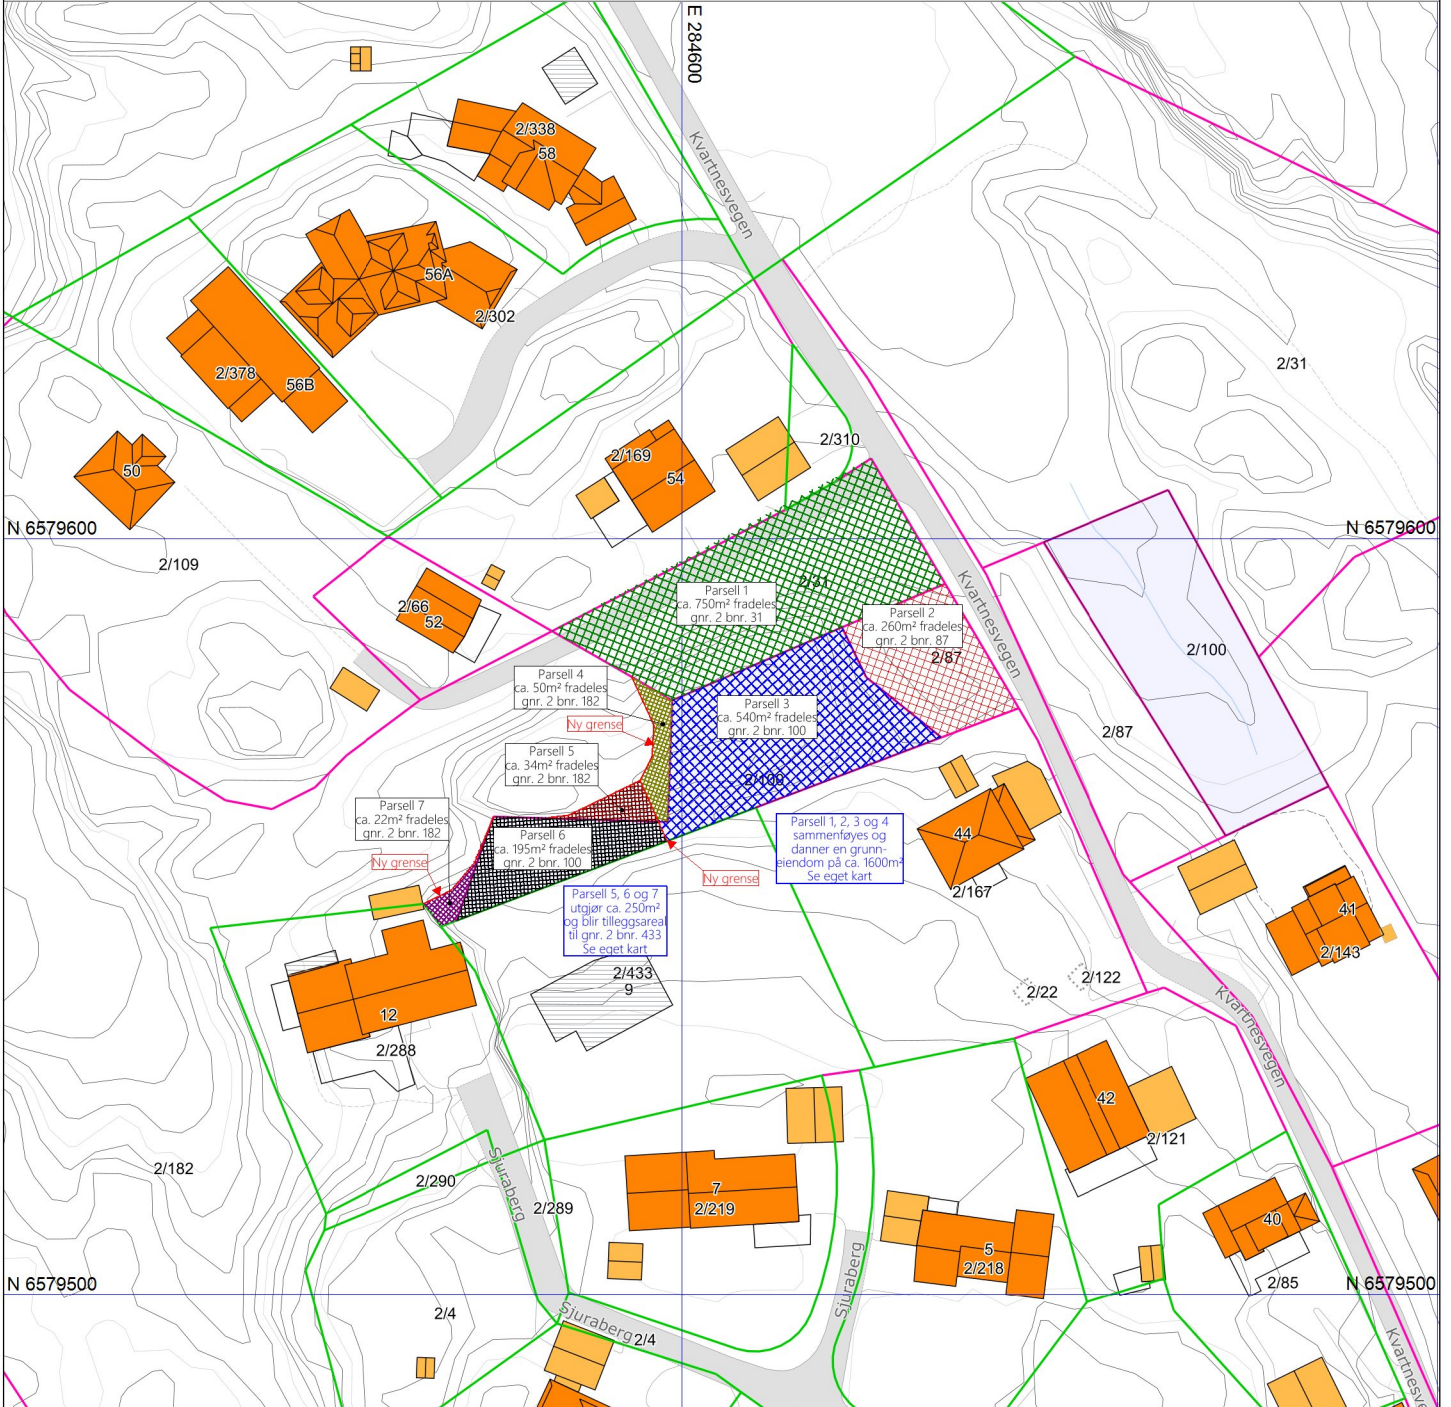

©Norkart 2023

- 1) Det tas forbehold om feil i kartgrunnlaget
- 2) Ved utskrift fra PDF-fil kan målestokken bli unøyaktig

REV.	ANT.	REVIDERINGEN GJELDER	SIGN.	DATO
		Tiltakshaver: Vea Sjø AS		DATO 28.09.2023
		Byggeplass: Kvarnesvegen	TEGN. Olav	
		Kommune: Veavågen	MÅL 1 : 1000	
		GNR: 2 BNR: 87, 100	PROJ.NR. 120223	

Situasjonskart

Kvala Arkitekter

TEGN. NR. **521**

DATA DESIGN SYSTEM
ARCHITECTURE COMPANY