




Karmøy kommune

Kommuneplankart

Eiendom: 2/100
Adresse:
Dato: 28.09.2023
Målestokk: 1:1000



UTM-32

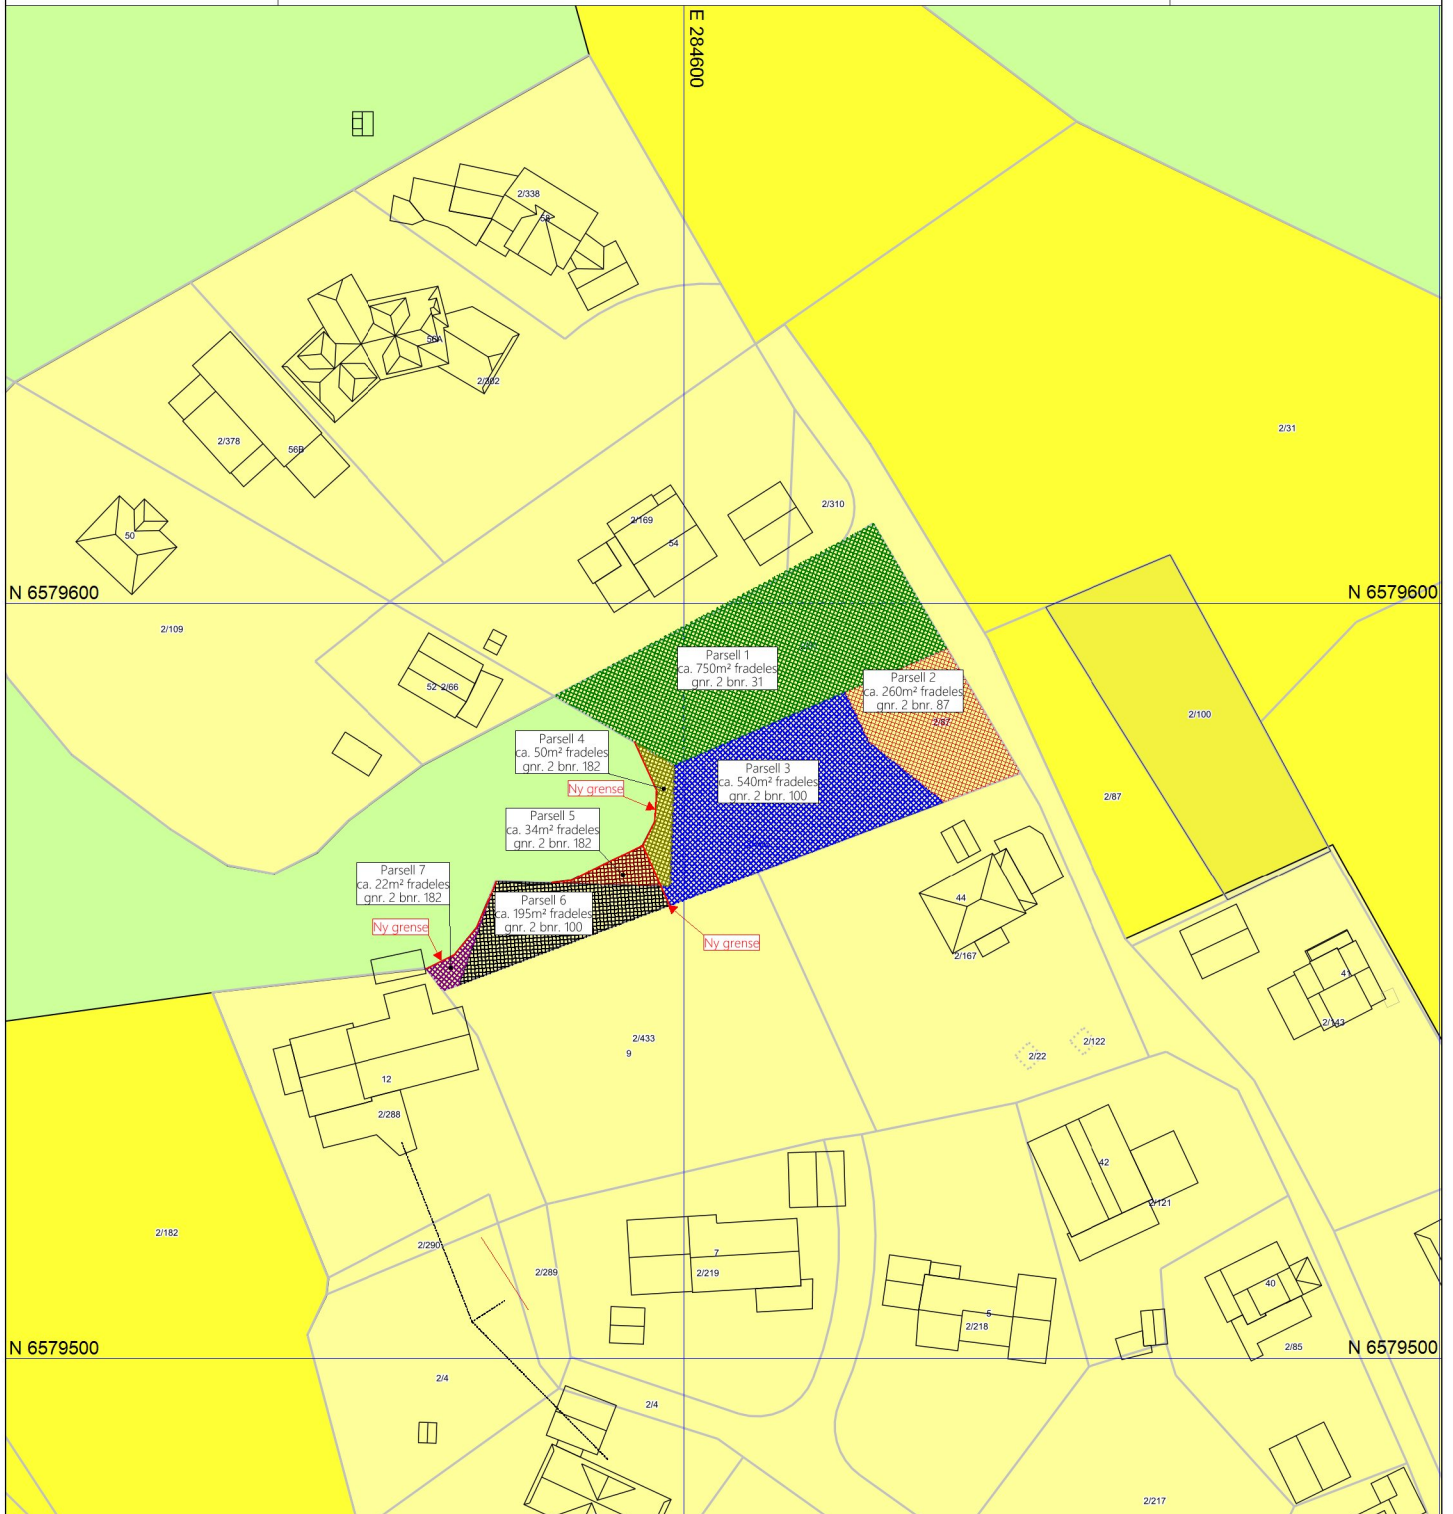

©Norkart 2023

| REV. | ANT. | REVIDERINGEN GJELDER | SIGN. | DATO |
|------|------|----------------------------------|-------------------------|------------------------|
| | | Tiltakshaver: Vea Sjø AS | | DATO 28.09.2023 |
| | | Byggeplass: Kvartnesvegen | TEGN. Olav | |
| | | Kommune: Veavågen | MÅL 1 : 1000 | |
| | | GNR: 2 BNR: 87, 100 | PROSJ.NR. 120223 | |

1) Det tas forbehold om feil i kartgrunnlaget
 2) Ved utskrift fra PDF-fil kan målestokken bli unøyaktig
 3) Kommuneplanen er laget for små målestokker og kan være unøyaktig hvis man zoomer inn