



Karmøy kommune


# Situasjonskart

Eiendom: 2/100  
Adresse:  
Dato: 28.09.2023  
Målestokk: 1:1000



UTM-32

- Eiendomsgr. nøyaktig <= 10 cm
- Eiendomsgr. mindre nøyaktig >200<=500 cm
- Eiendomsgr. lite nøyaktig >=500 cm
- Eiendomsgr. mindre nøyaktig >30<=200 cm
- Eiendomsgr. uvisst nøyaktighet
- Eiendomsgr. omtvistet
- Hjelpelinje veikant
- Hjelpelinje punkt feste
- Hjelpelinje vannkant
- Hjelpelinje fiktiv

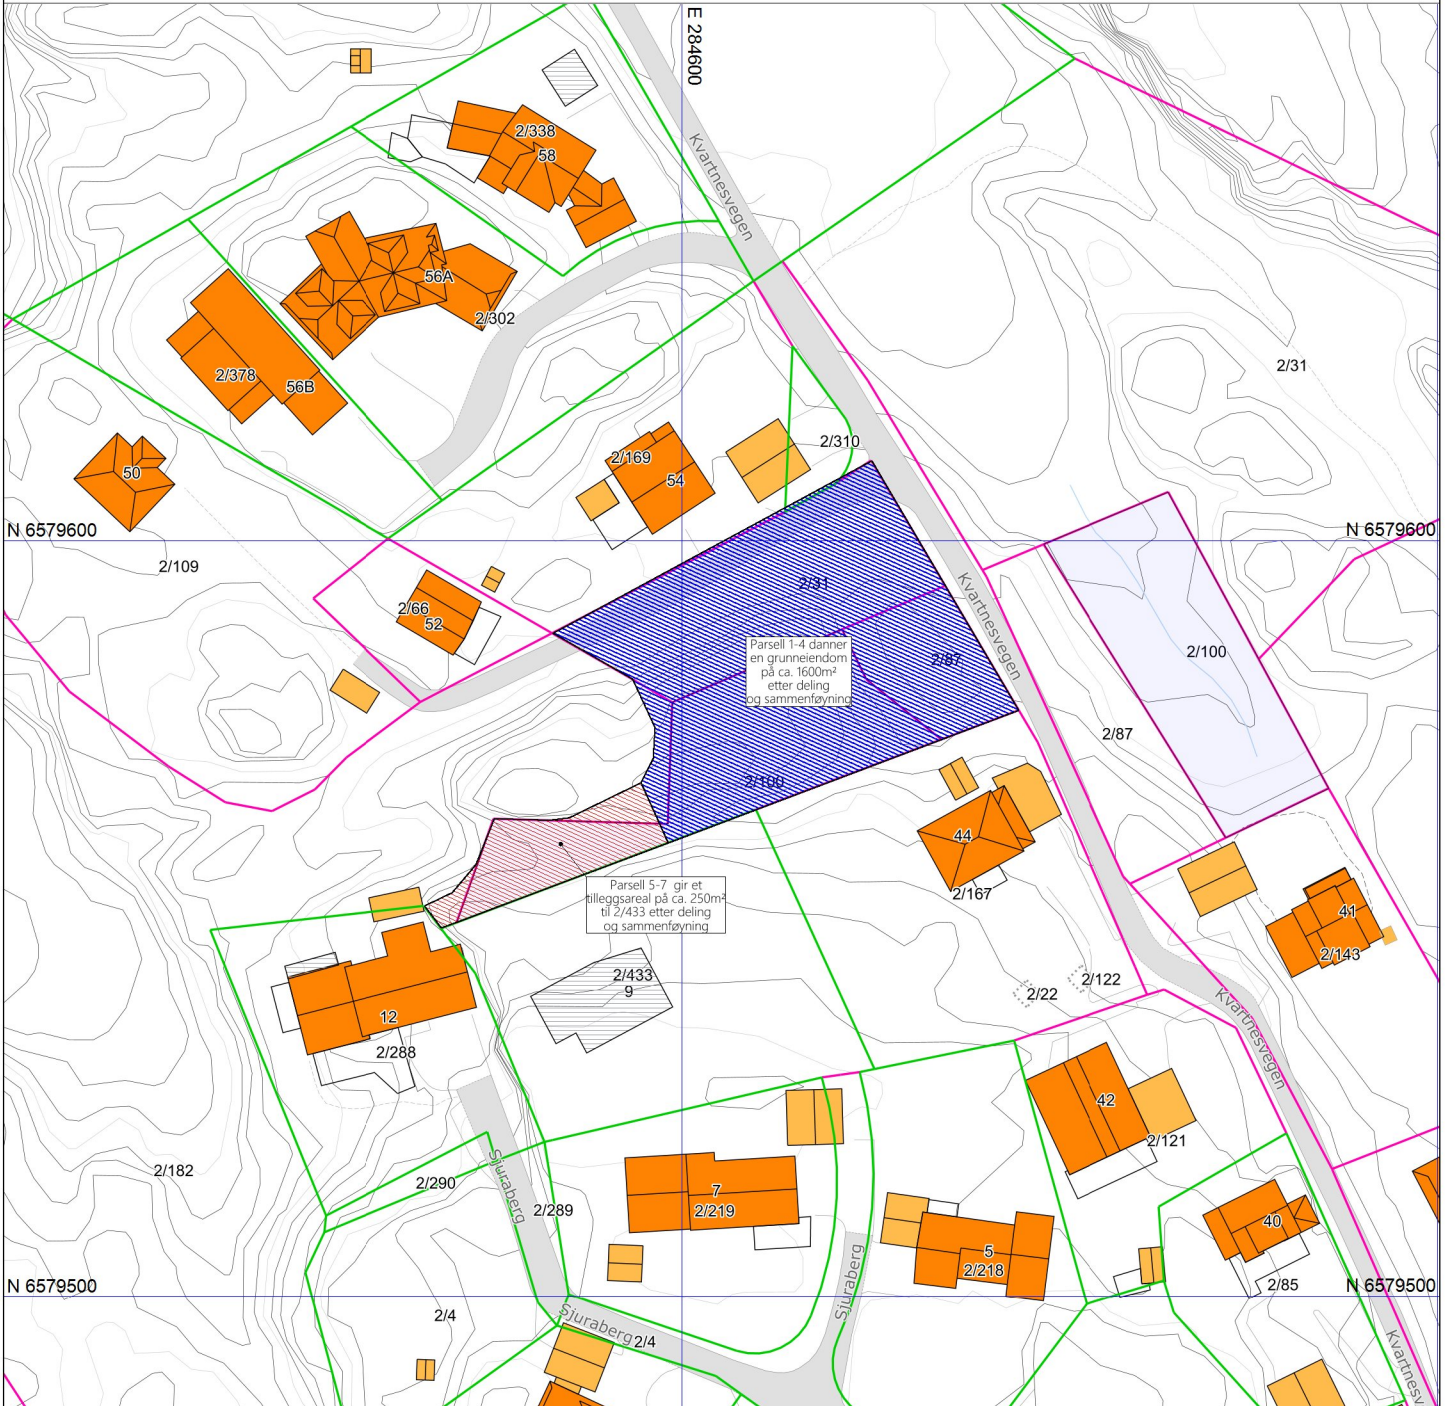

©Norkart 2023

- 1) Det tas forbehold om feil i kartgrunnlaget
- 2) Ved utskrift fra PDF-fil kan målestokken bli unøyaktig

REV.	ANT.	REVIDERINGEN GJELDER	SIGN.	DATO
		Tiltakshaver: <b>Vea Sjø AS</b>		<b>DATO 28.09.2023</b>
		Byggeplass: <b>Kvarnesvegen</b>	TEGN. <b>Olav</b>	
		Kommune: <b>Veavågen</b>	MÅL <b>1 : 1000</b>	
		GNR: 2    BNR: 87, 100	PROJ.NR. <b>120223</b>	

Situasjonskart etter deling

Kvala Arkitekter

TEGN. NR. 522  
DATA DESIGN SYSTEM ARCHITECTURE COMPANY