




5/646 - Karmøy

Dato: 26.04.2023

Målestokk: 1:500

Koordinatsystem: UTM 32N

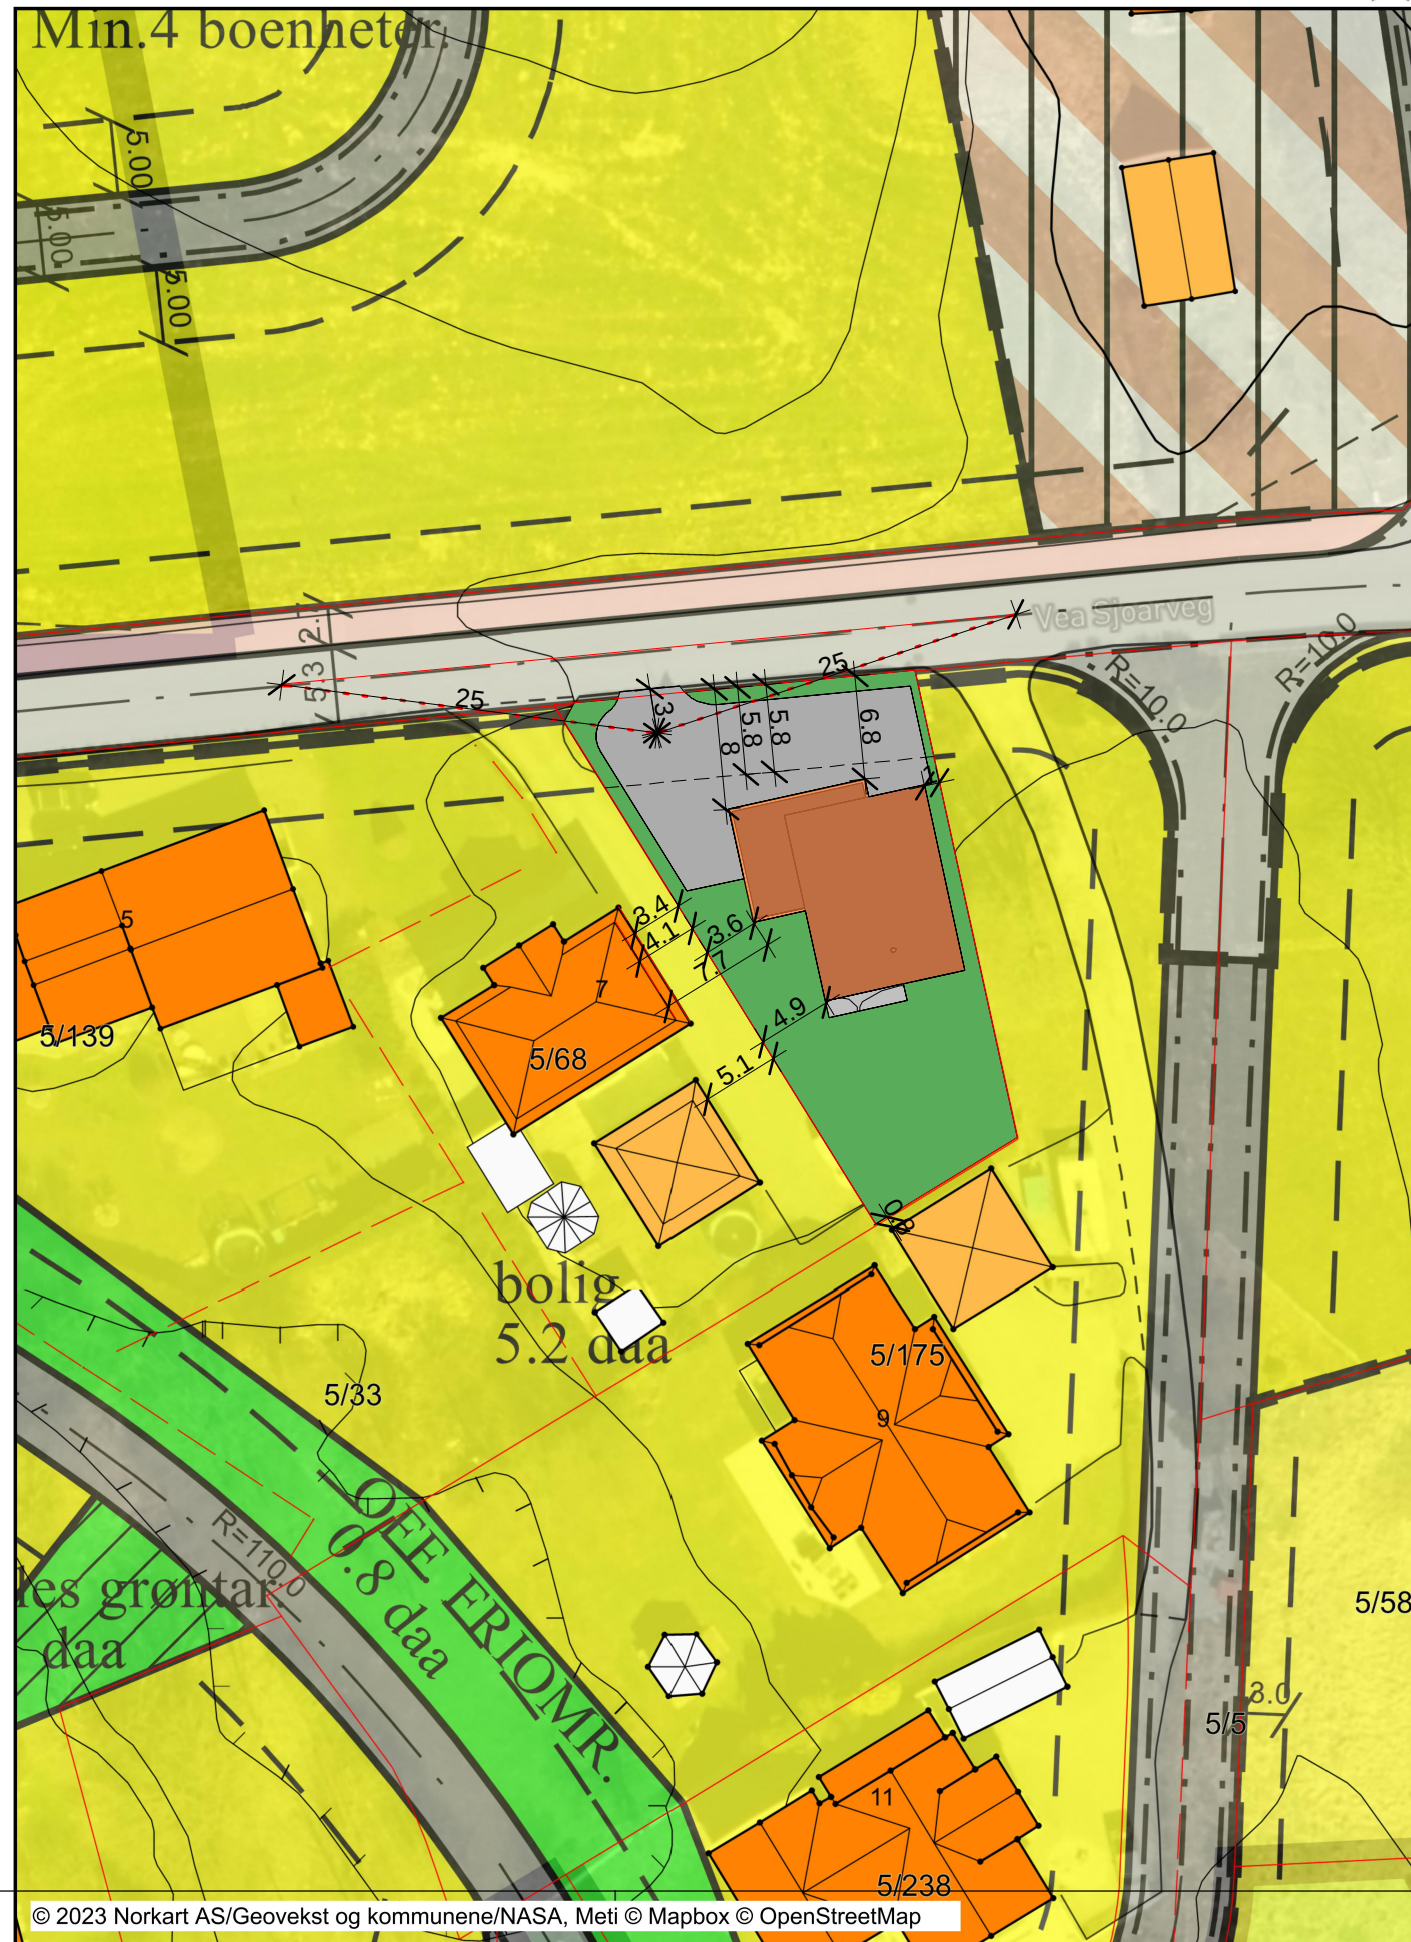

Rev.	Revisjonen gjelder	Utført	Kontr.	Dato
	Tiltakshaver. H. Ånensen og T. Sandhåland	Målestokk 1 : 500	Dato	18/10/23
	Prosjekt navn. Villa Ånensen-Sandhåland		Tegnet	TE
	Prosjektadresse. 5/646 - Karmøy		Kontr.	GG
	Tegning. Sit.kart.	Prosjekt nr. 102023	Tegning nr. A102	Rev.
		Gnr / Bnr.		
	Tegningen må hverken, helt eller delvis benyttes av tiltak som ikke Garvikgruppen medvirker i			

18.10.2023 11.06.10