


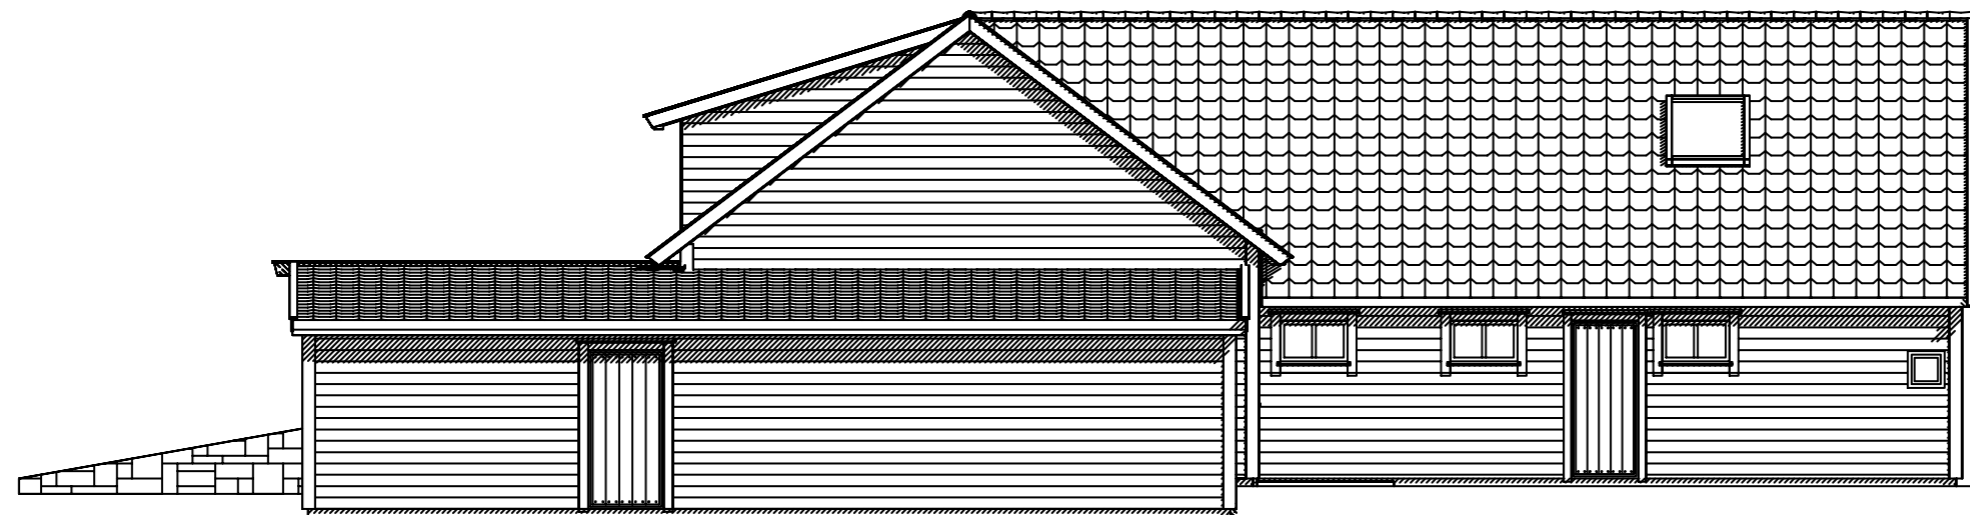

Fasade mot øst



Fasade mot nord

30.6.2023 Rev plan
 6.9.2023 Rev vinduer
 13.10.2023 Vinduer og div

Enebolig og tilhørende gjestehus/kontor



 hjr.no <small>© Tegningen er beskyttet i.h.t. lov om opphavsrett.</small>	Tiltakshaver:	Aurora og Pål Aastad	Dato:	07.06.2022
	Byggeplass:	Skudeneshavn	Tegn:	RT
	Kommune:	Karmøy	Prosjekt nr.:	
	Gnr: 51 Bnr: 4 Mål: 1 : 100	Tegn.nr:	502	Pål Aastad
Fasader mot øst og nord				