

Fra: Arild Hansen <arild.hansen@haugnett.no>

Sendt: 21.08.2023 07:22:09

Til: Oddrun Lund <olu@karmoy.kommune.no>

Emne: Fwd: Endring av eksisterende boligområde fra LNF til boligområde i kommuneplan

Hei

Jeg hadde samtale med Helge Hustoft forrige uke ang mine eiendommer i Olsagruveveien. (82/56 og 82/61)

Disse ligger helt igrensen mellom LNF og boligformål.

Det er ganske unaturlig at grensen går der, etter at område på nordside og østside er endret til boligformål og at det er bebyggelse på hele denne linjen.

Kunne jeg fått et møte med deg ang endring av dette og eventuelt endring av grensen mellom boligformål og LNF til sørside av 82/61?

Jeg regner med at mine naboer på hele denne linjen også er for at dette endres til boligformål, må alle søke hver for seg, eller er det mulig med en felles søknad?

Mvh Arild Hansen

Tlf: 48893273

MARKSLAGSKART

Gnr/Bnr : 82/56

Dato : 15.08.2023


Målestokk: 1:1000



KARMØY KOMMUNE
SEKTOR AREAL OG BYGGESAK




NB: Kartet kan inneholde feil,
noen grenser er usikre.

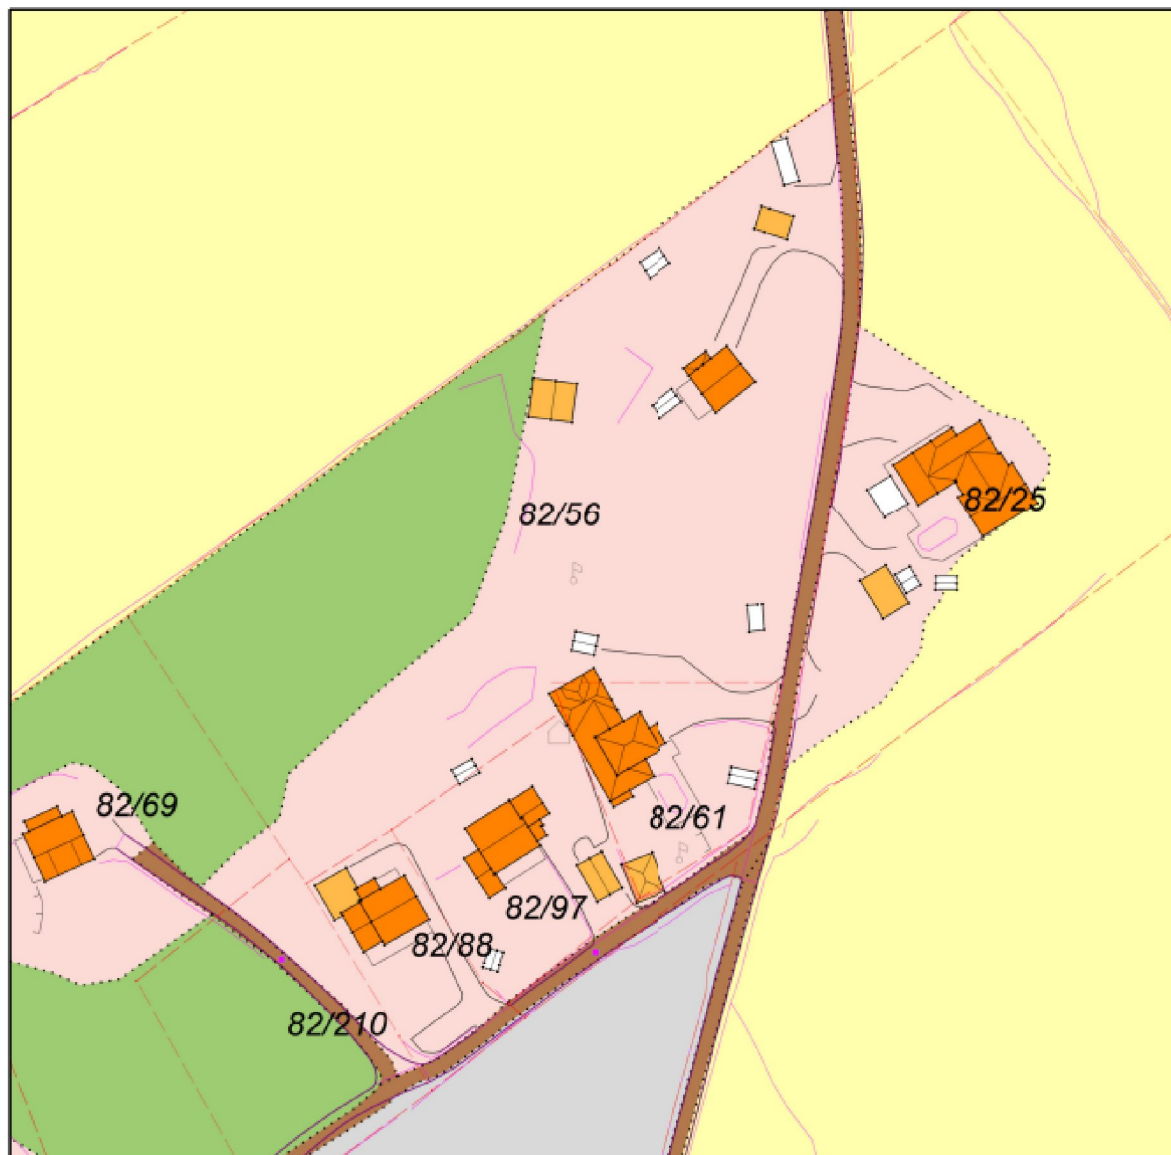


Tegnforklaring:

Eiendomsgrense målt
Eiendomsgrense usikker
Bonitetsgrense

Bebyggd

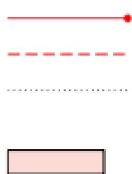

Fulldyrka jord
Overflatedyrka jord
Innmarksbeite
Skog
Åpen fastmark
Myr

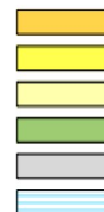

SITUASJONSKART

MED KOMMUNEPLAN

KARMØY KOMMUNE
SEKTOR AREAL OG BYGGESAK



Gnr/Bnr: 82/56
Adresse:
Dato : 15.08.2023
Målestokk: 1:1000




0 10 20 30 40 m

Kartet kan inneholde feil, noen grenser er usikre.

Fargelagt kart må innsendes ved søknad eller melding.

Datum: Euref 89/UTM 32

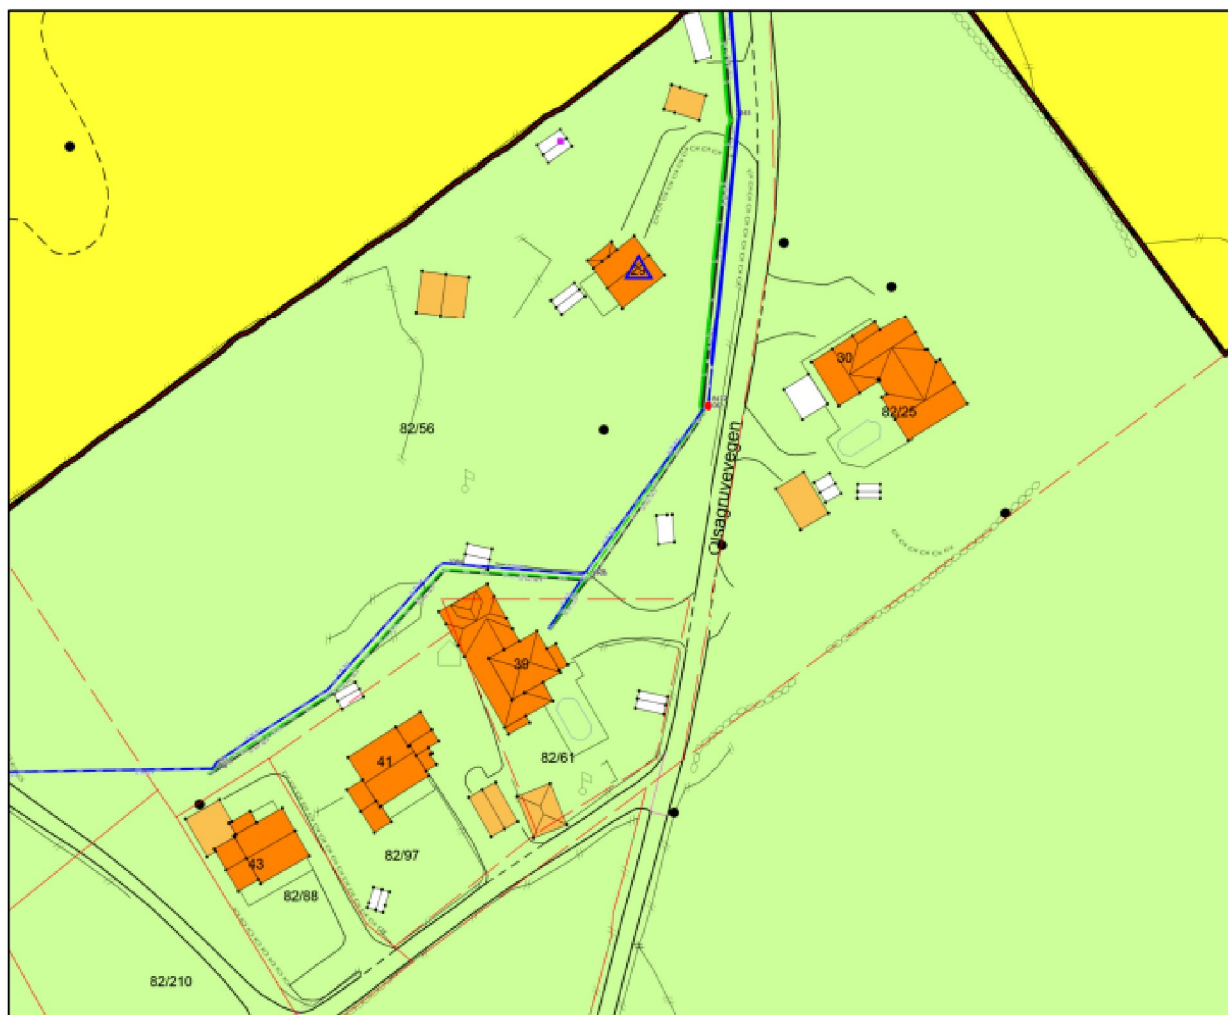

----- Original Message -----

Subject: Dagens tlf.-samtale angående fradeling på gnr./bnr. 82/56

Date: Thursday, August 17, 2023 09:37 CEST

From: Helge Hustoft <hhu@karmoy.kommune.no>

To: "Arild.hansen@haugnett.no" <Arild.hansen@haugnett.no>



Karmøy
kommune

Viser til dagens tlf.-samtale angående fradeling.
Sender som avtalt de kart du trenger for å kontakte kommuneplanelgger Oddrun Lund
angående ønske om endring av nåværende boligområde.

Med vennlig hilsen

Helge Hustoft

konsulent landbruk/deling

E-Mail: hhu@karmoy.kommune.no
Rådhuset, postboks 167, 4291 Kopervik | <https://www.karmoy.kommune.no>

