




Karmøy kommune

Reguleringsplankart

Eiendom: 38/291
Adresse:
Dato: 25.09.2023
Målestokk: 1:500



UTM-32

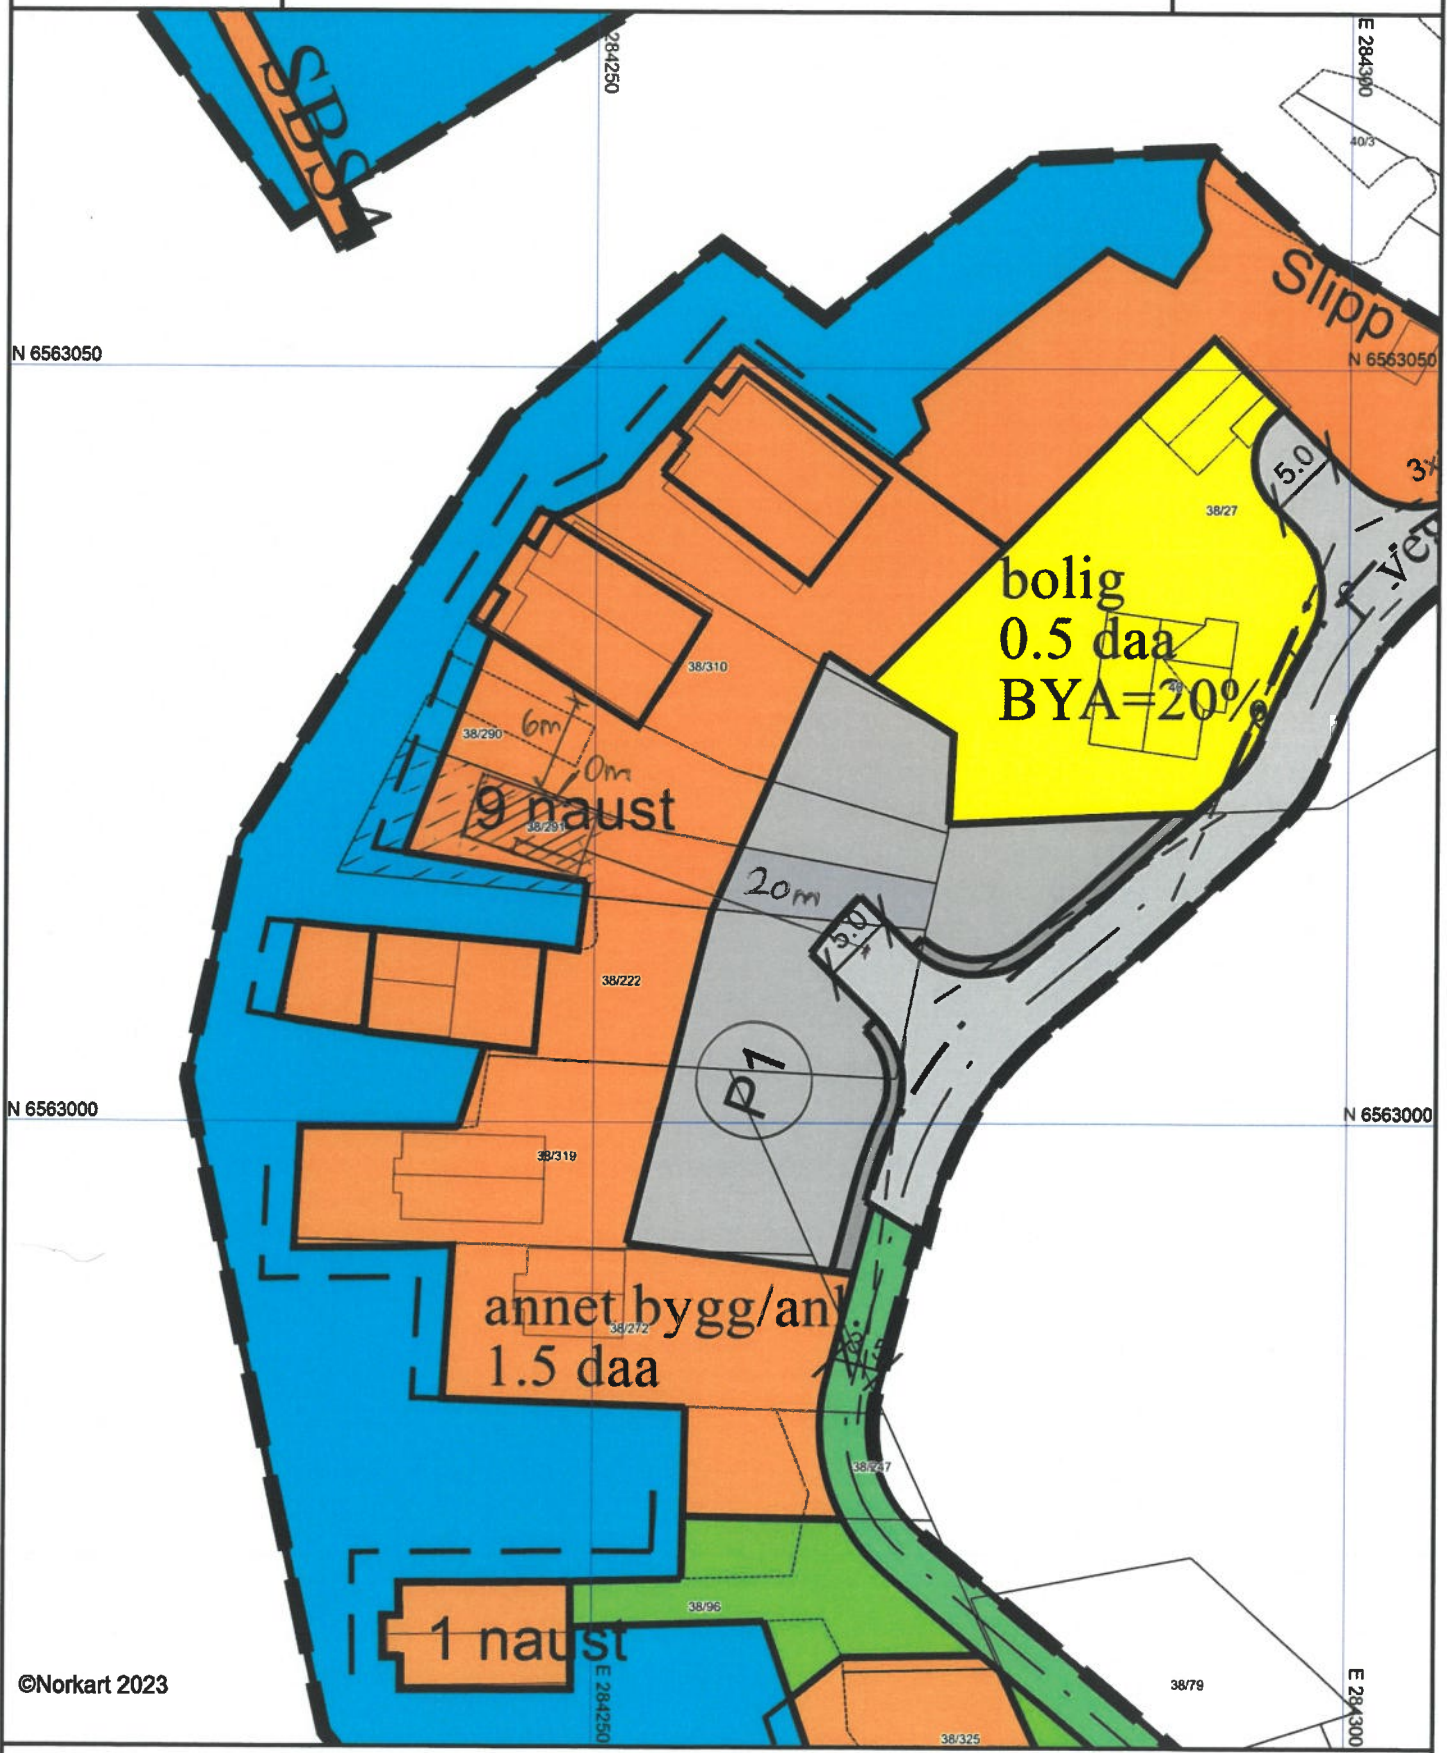

©Norkart 2023

1) Det tas forbehold om feil i kartgrunnlaget
 2) Ved utskrift fra PDF-fil kan målestokken bli unøyaktig
 3) Kommuneplanen er laget for små målestokker og kan være unøyaktig hvis man zoomer mye inn i planen.