


Kolhusvegen

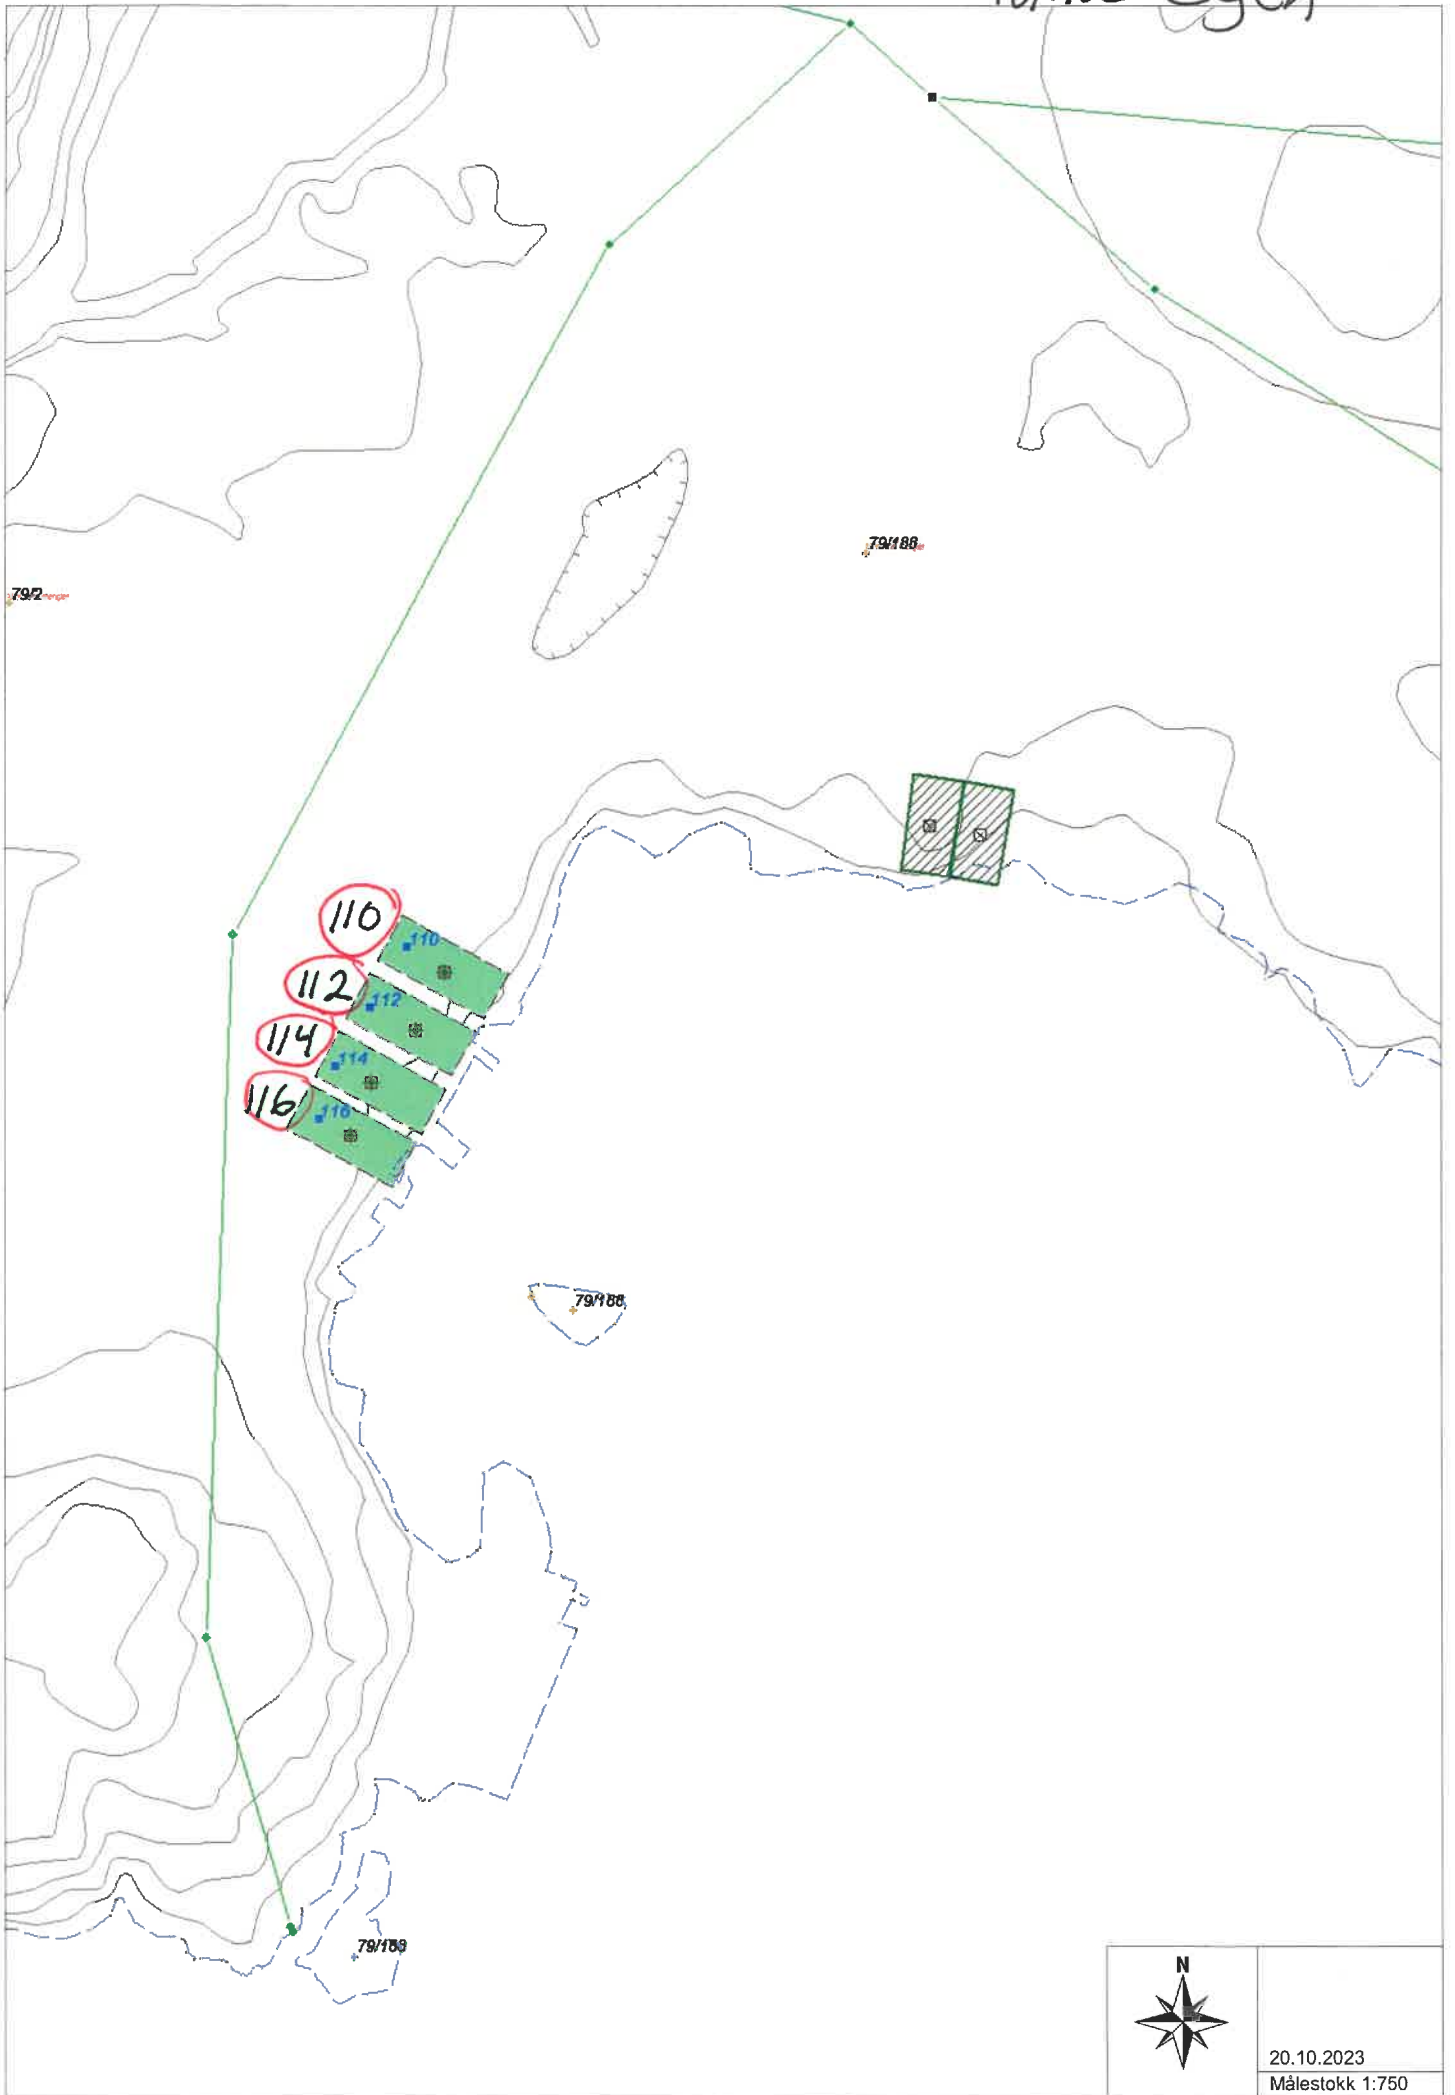

20.10.2023
Målestokk 1:750