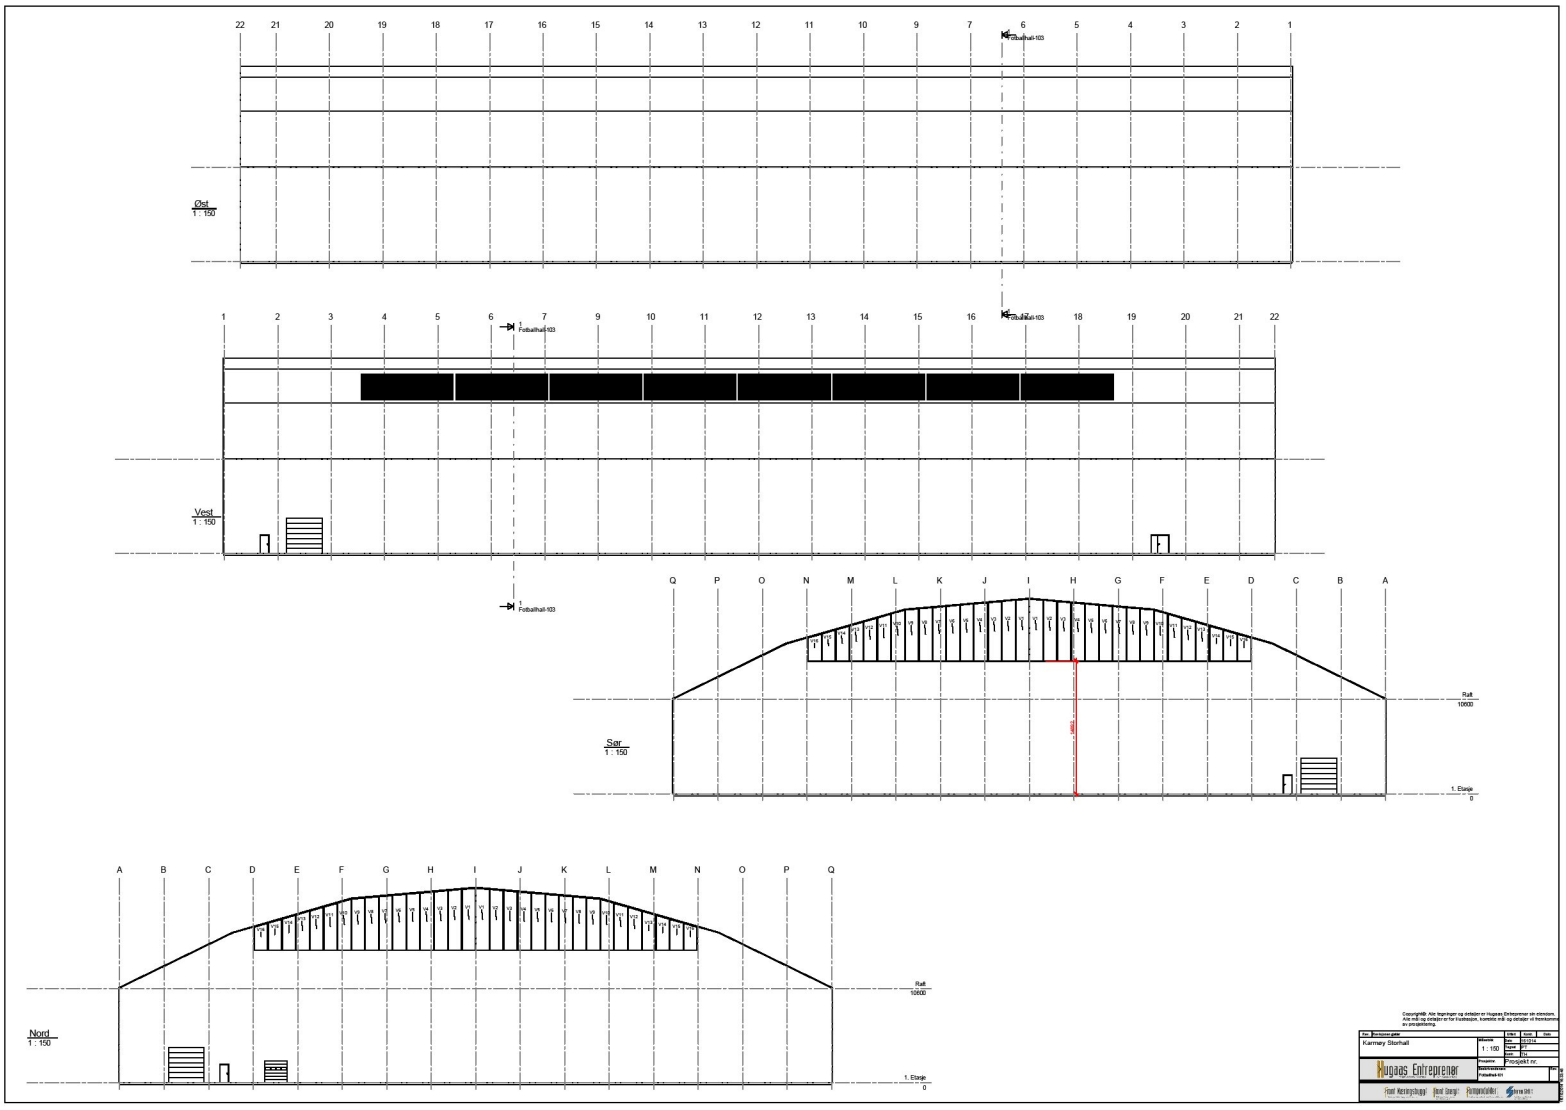
Øst
1 : 150
Vest
1 : 150
Sør
1 : 150
Nord
1 : 150
Fotballhall-103
Ralt
10000
1. Etasje
0
Copyright© Alle tegninger og detaljer er Hugaas Entreprenør sin eiendom. Alle mål og detaljer er for fastsetjes, kontrolle mål og detaljer vil fremkomme av prosjektering.
Fav. Beskrivelse gjelder
Karmøy Storhall
Dato 05.12.14
Tegnet PT
Kontr. TH
Prosjekt Prosjekt nr.
Fotballhall-101
Hugaas Entreprenør
Fremt Kvalitetsbygg
Fremt Energi
Fremtprodukter
Sjøvik