




Snitt A-A

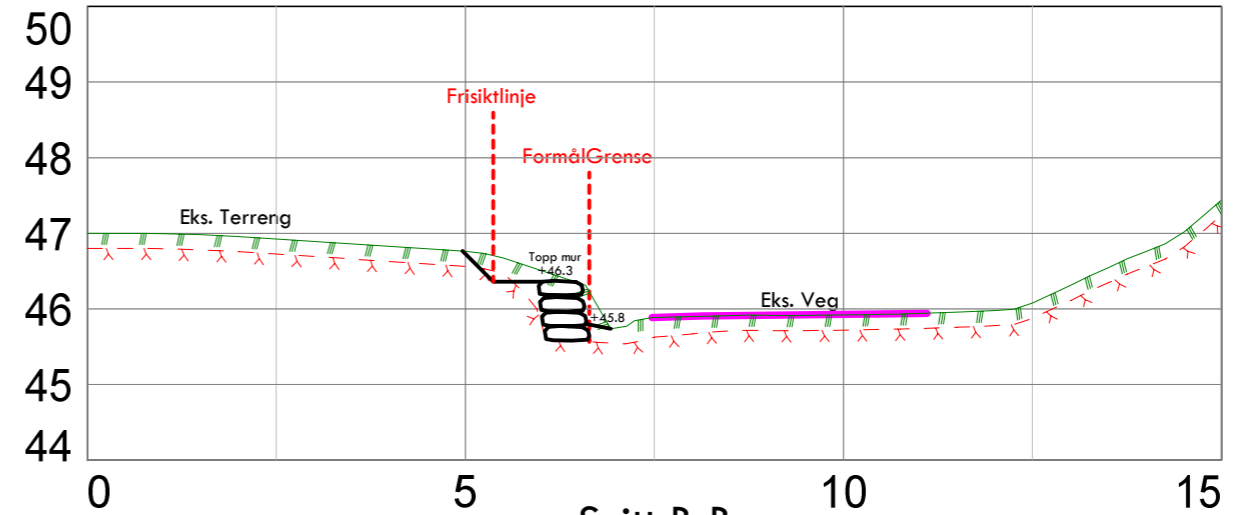

Snitt B-B

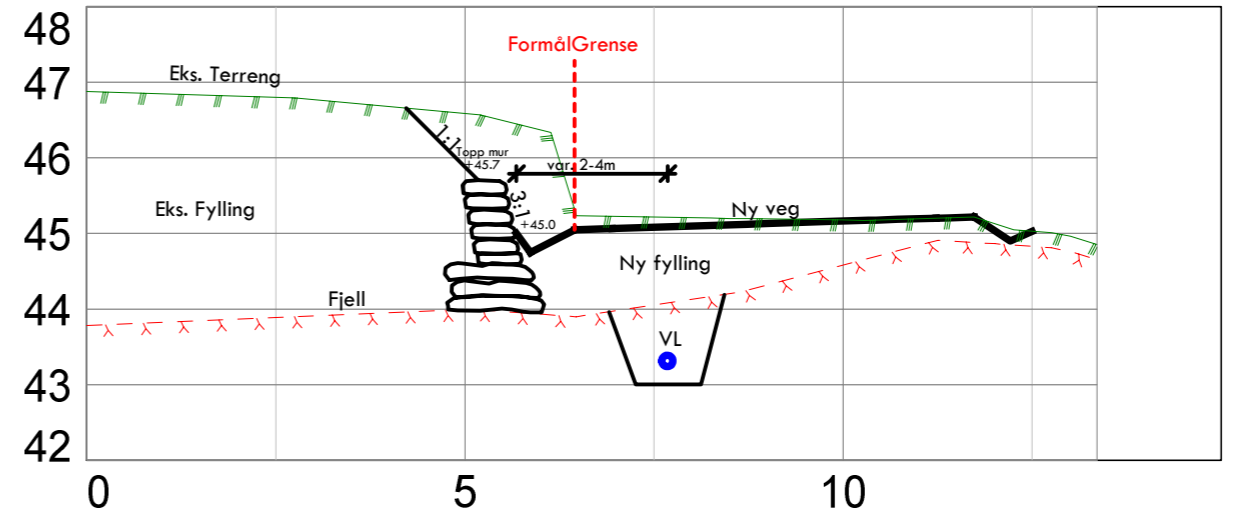

Snitt C-C

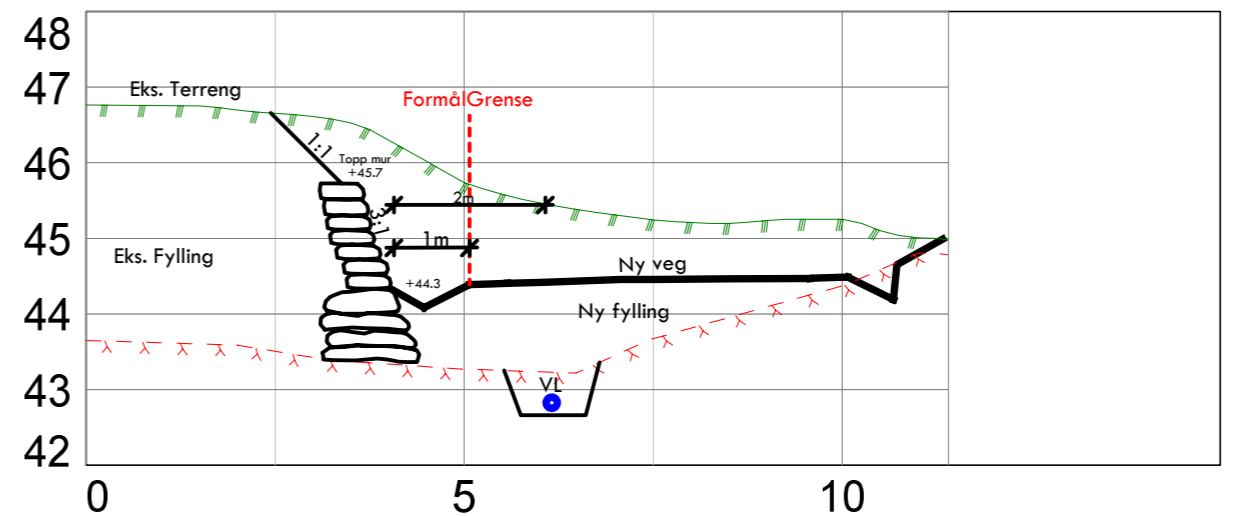

<b>RH-OPPMÅLING</b> <small>SLETTEBØVEGEN 84, 4270 AKREHAMN          E-post: post@rh-oppmaling.no   www.rh-oppmaling.no</small>			
Dato: 04/10/2019	Konstr./tegnet: TK	Godkjent:	Målestokk: 1:300
EUREF89 - SONE 32			Tegningsformat: A3
Mur Alt.2 Kolnes Urbanhus			Erstattet av: 919
Henvising:		Beregning:	