




Snitt A-A

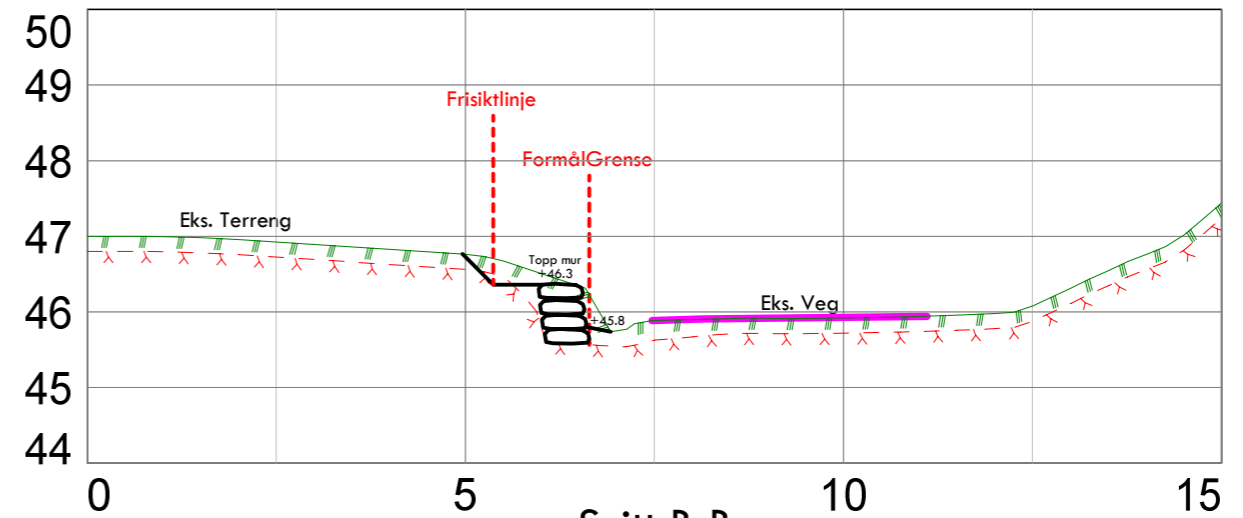

Snitt B-B

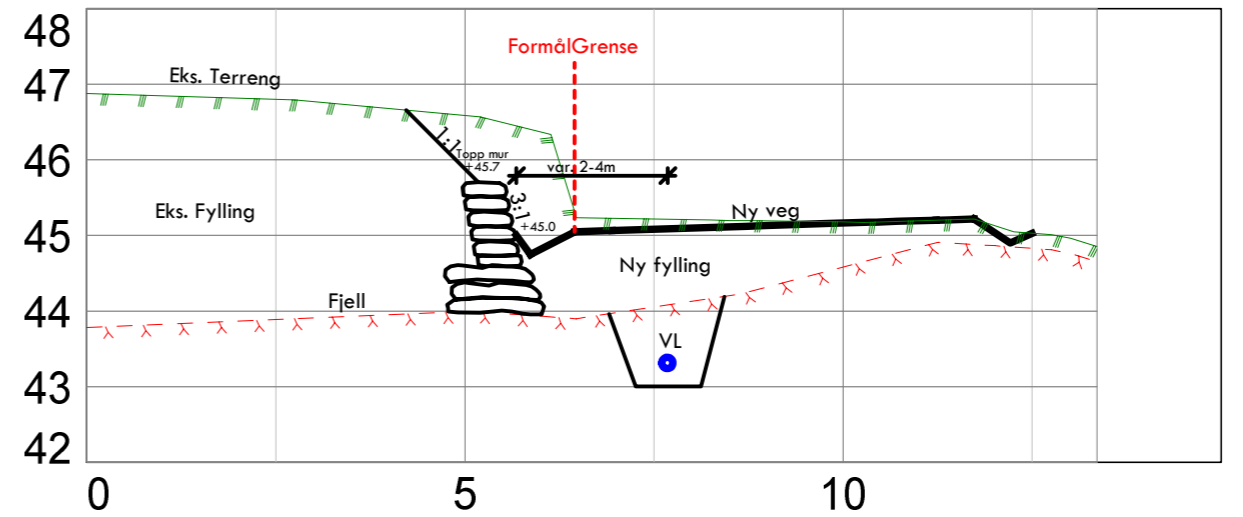

Snitt C-C

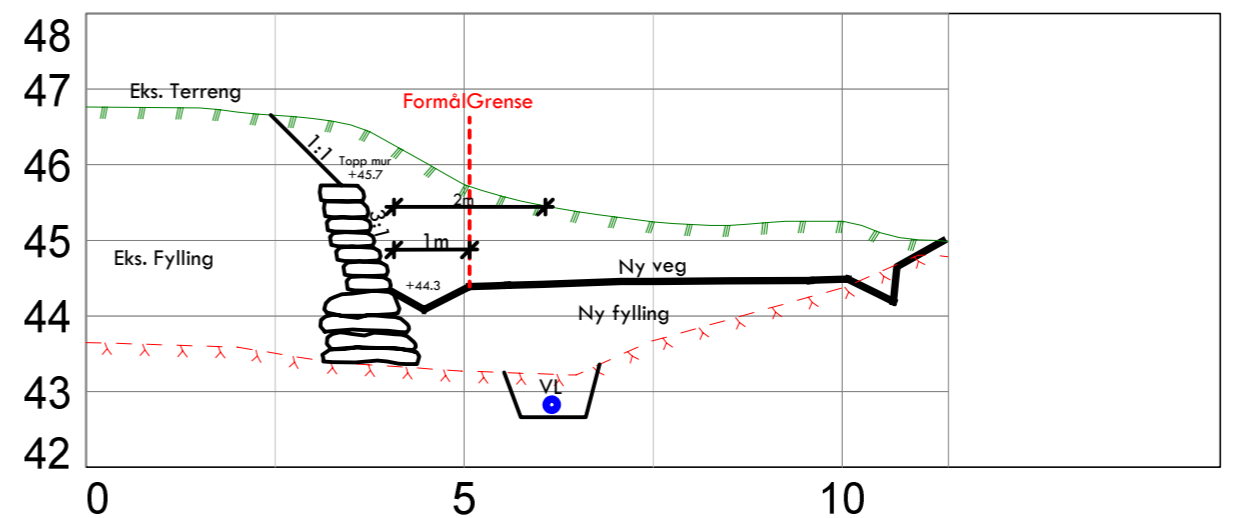

RH-OPPMÅLING <small>SLETTEBØVEGEN 84, 4270 AKREHAMN E-post: post@rh-oppmaling.no www.rh-oppmaling.no</small>				
Dato: 04/10/2019	Konstr.: tegnet TK	Godkjent:	Målestokk: 1:300	Tegningsformat: A3
EUREF89 - SONE 32				Erstatning for: Erstattet av:
Mur Alt.2 Kolnes Urbanhus				919
Henvisning:		Beregning:		