©TEGNINGEN ER BESKYTTET I H.T. LOV OM OPPHAVSRETT - KAN IKKE BRUKES UTEN AVTALE!

954 48 080 - epost: hallo@hereidhus.no - WWW.HEREIDHUS.NO

	DOKUMENTASJONSTEGNING
	ARBEIDSTEGNING
	ANBUDSTEGNING
	ANMELDELSESTEGNING
X	FORELØPIG TEGNING

E1

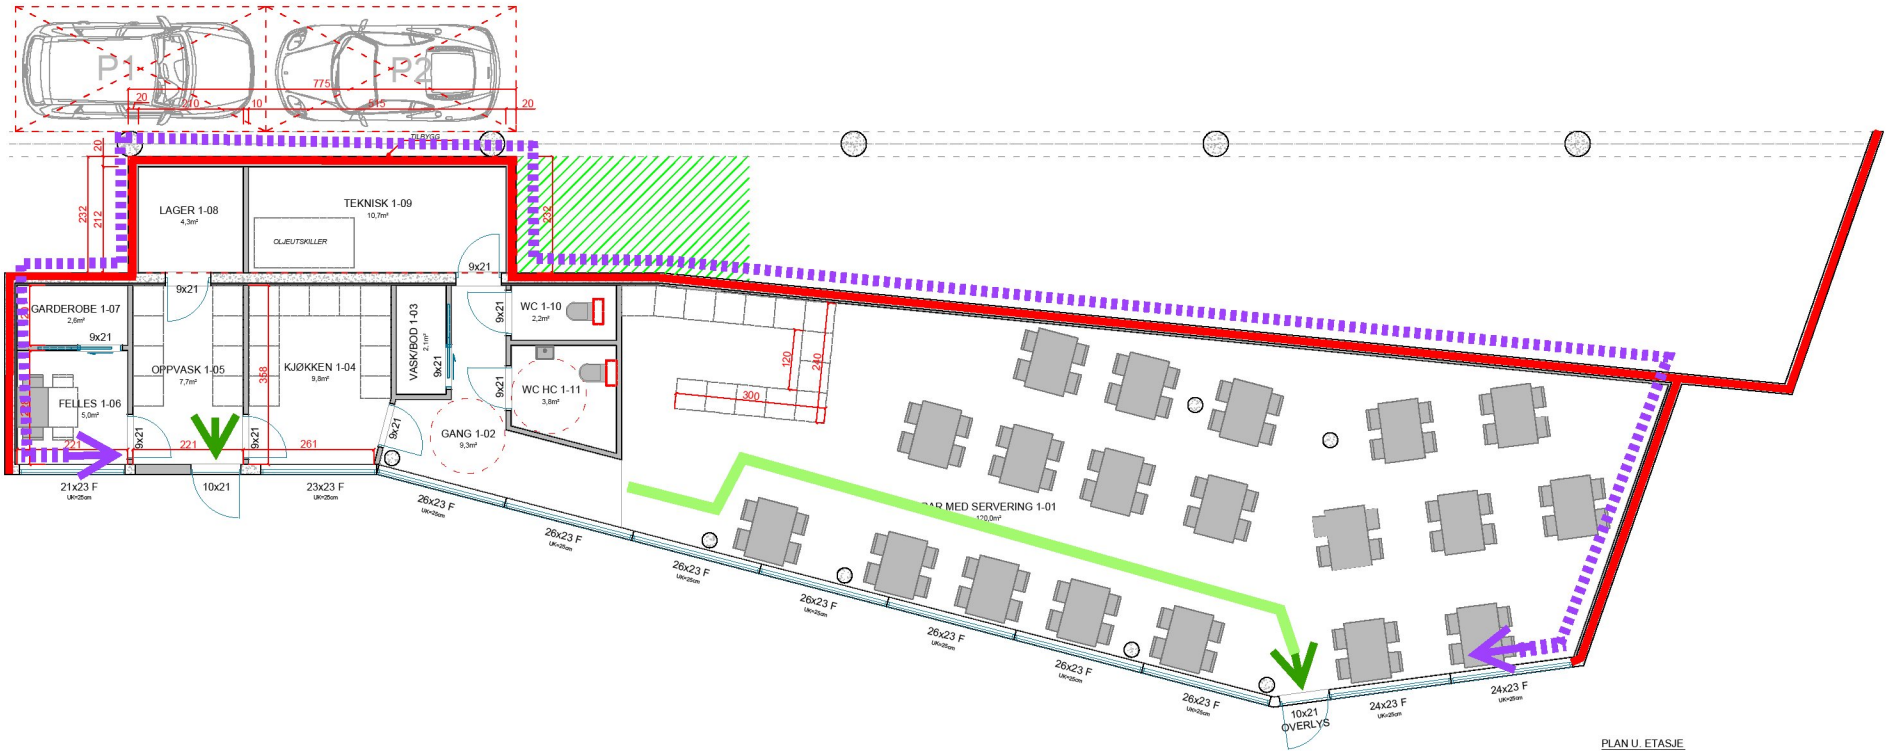

PLAN U. ETASJE

Firesafe AS
Brannprosjekteringstegning
Tegningsnavn: 1100475F01
18.10.23
Pro/Ks: MLT / MV

Forutsetninger:
-Heldekkende brannalarmanlegg
-Markeringsskilt over utgang / nødbelysning
- Brannslange, supplert med håndslokkerapparat.

Symbolforklaring:

Utgang

Fluktvei

Branncellebegrensende skille EI 90 A2-s1,d0 [A 90]

Tiltaksgrense