




# Svehaugvegen, Adresse

Dato: 09.07.2023

Målestokk: 1:500

Koordinatsystem: UTM 32N

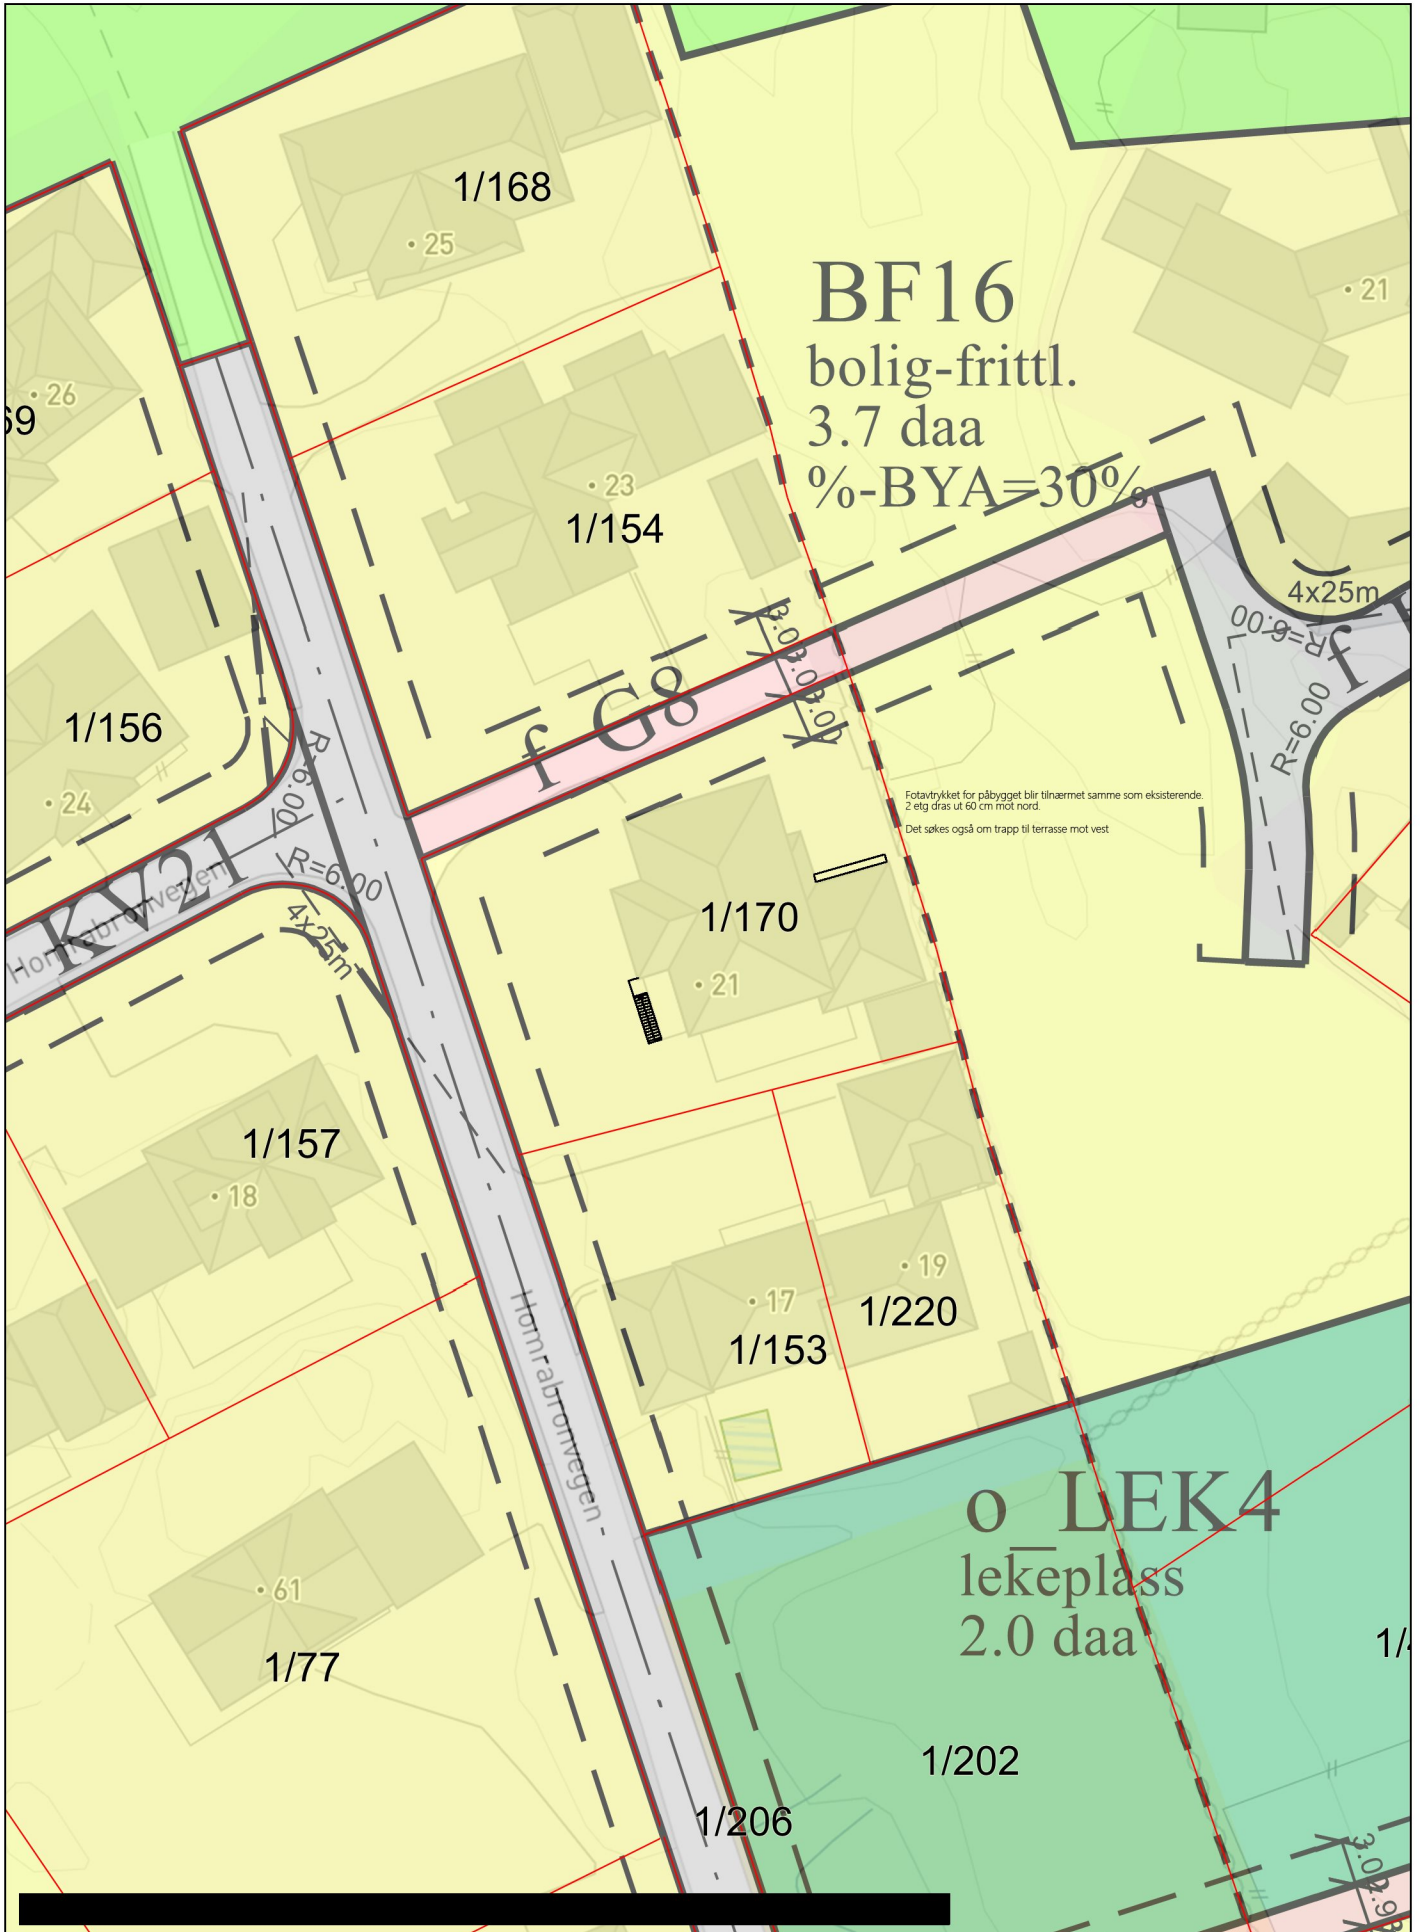

**BF16**  
bolig-fritt.  
3.7 daa  
%-BYA=30%

Fotavtrykket for påbygget blir tilnærmet samme som eksisterende.  
2 ekg dras ut 60 cm mot nord.  
Det søkes også om trapp til terrasse mot vest

**LEK4**  
lekeplass  
2.0 daa

Hornrabromvegen