



Fasade mot vest

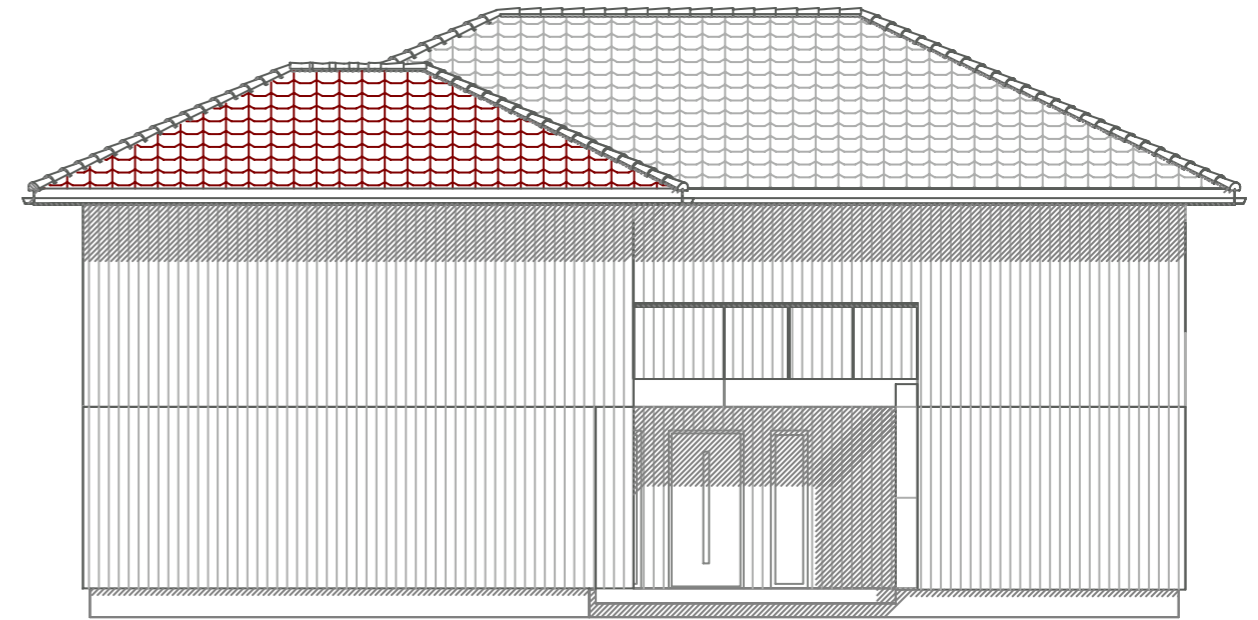

Fasade mot øst

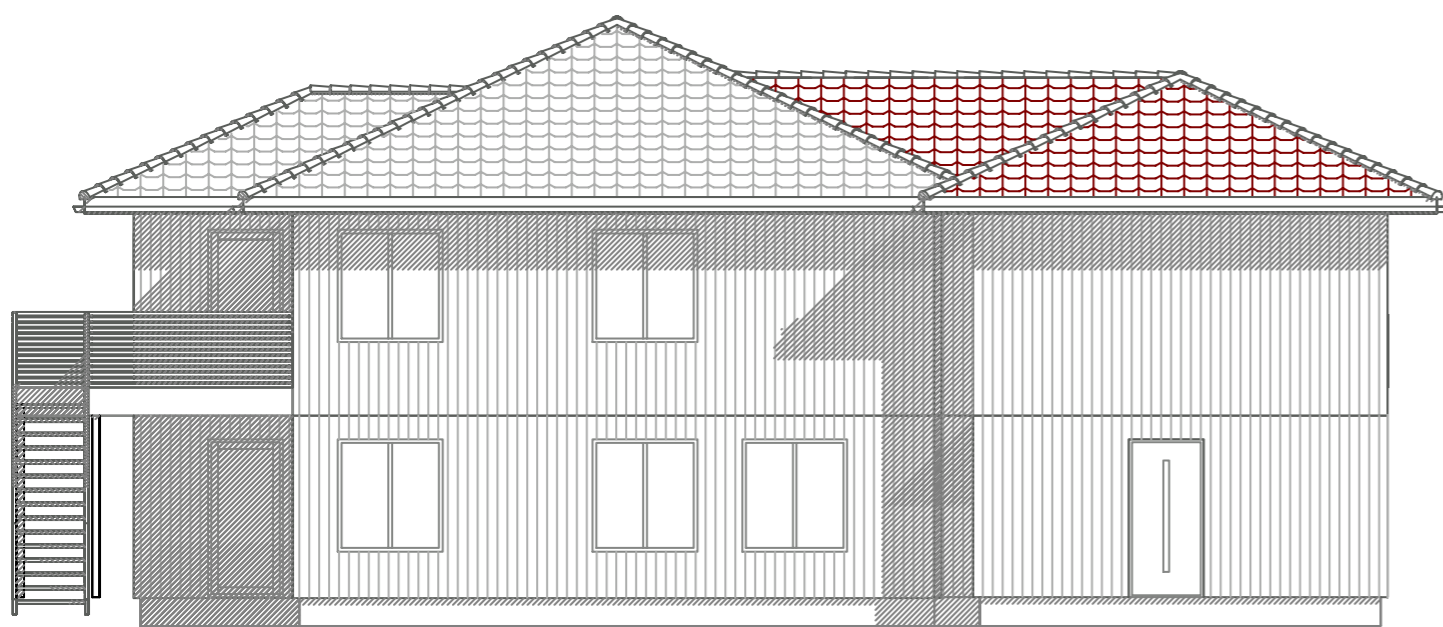

Fasade mot sør



Fasade mot nord

 <p>RASMUSSEN BYGG hjr.no</p> <p><small>© Tegningen er beskyttet i.h.t. lov om opphavsrett.</small></p>	Tiltakshaver:	Trond Ståle Wold	Dato:	25.07.2023	
	Byggeplass:	Veavågen	Tegn:	RT	
	Kommune:	Karmøy	Prosjekt nr.:	506	
	Gnr: 1	Bnr: 170	Mål: 1 : 100	Tegn.nr:	506
	Fasader			Trond Ståle Wold	