



Et. 1
1 : 100

01 BRA	
Benevnelse:	Areal:
Eksisterende BRA	894.2 m ²
1. etg	609.2 m ²
Ny BRA 1. etg	207 m ²
Ny BRA 2. etg	3.5 m ²
Ny Apert Aral BYA	1713.9 m ²

02 BYA	
Benevnelse:	Kvm:
Eksisterende BYA	903.2 m ²
Ny BYA	619.5 m ²
Ny Apert Aral BYA	1526.7 m ²

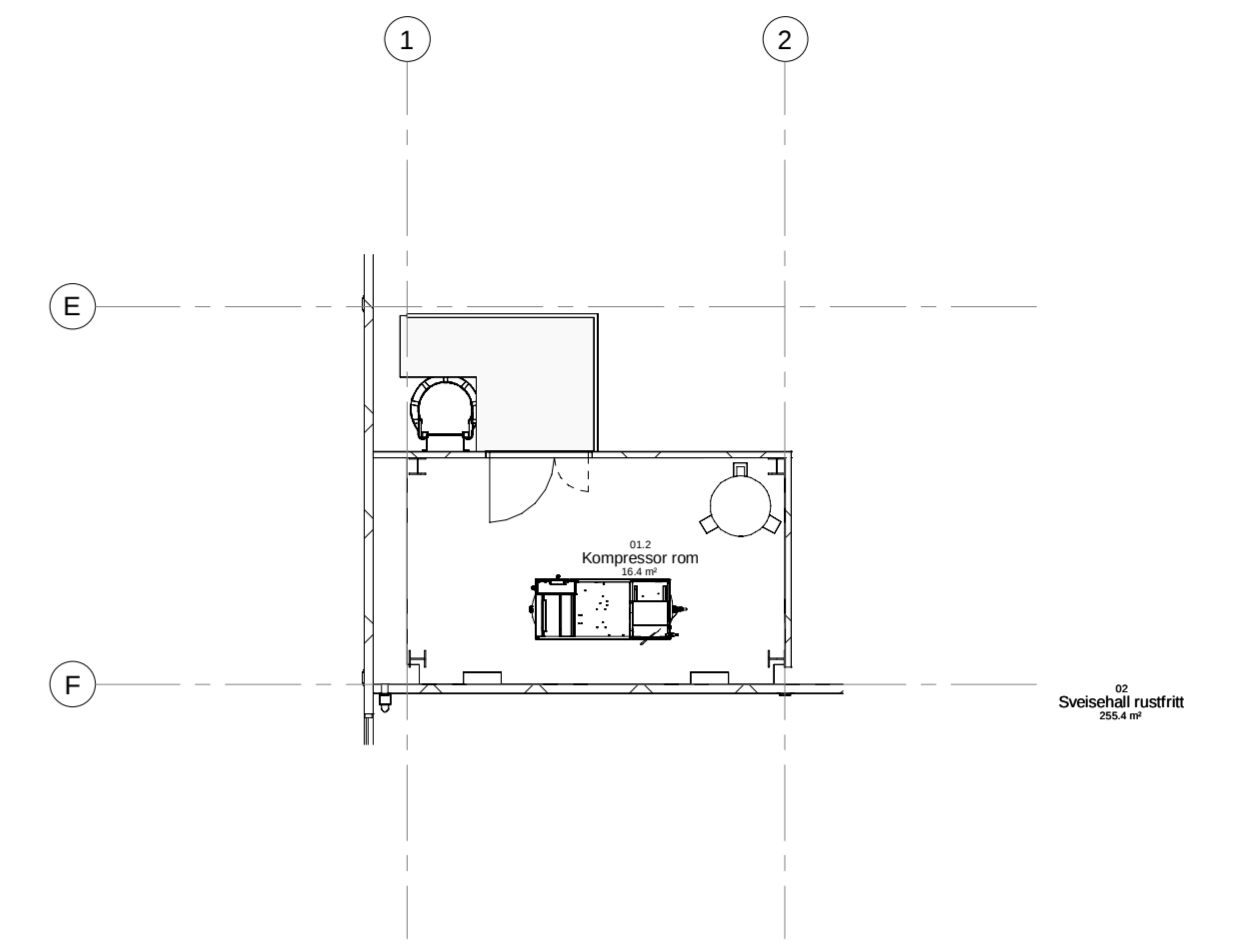

Et. 2 - Kompressor rom
1 : 100

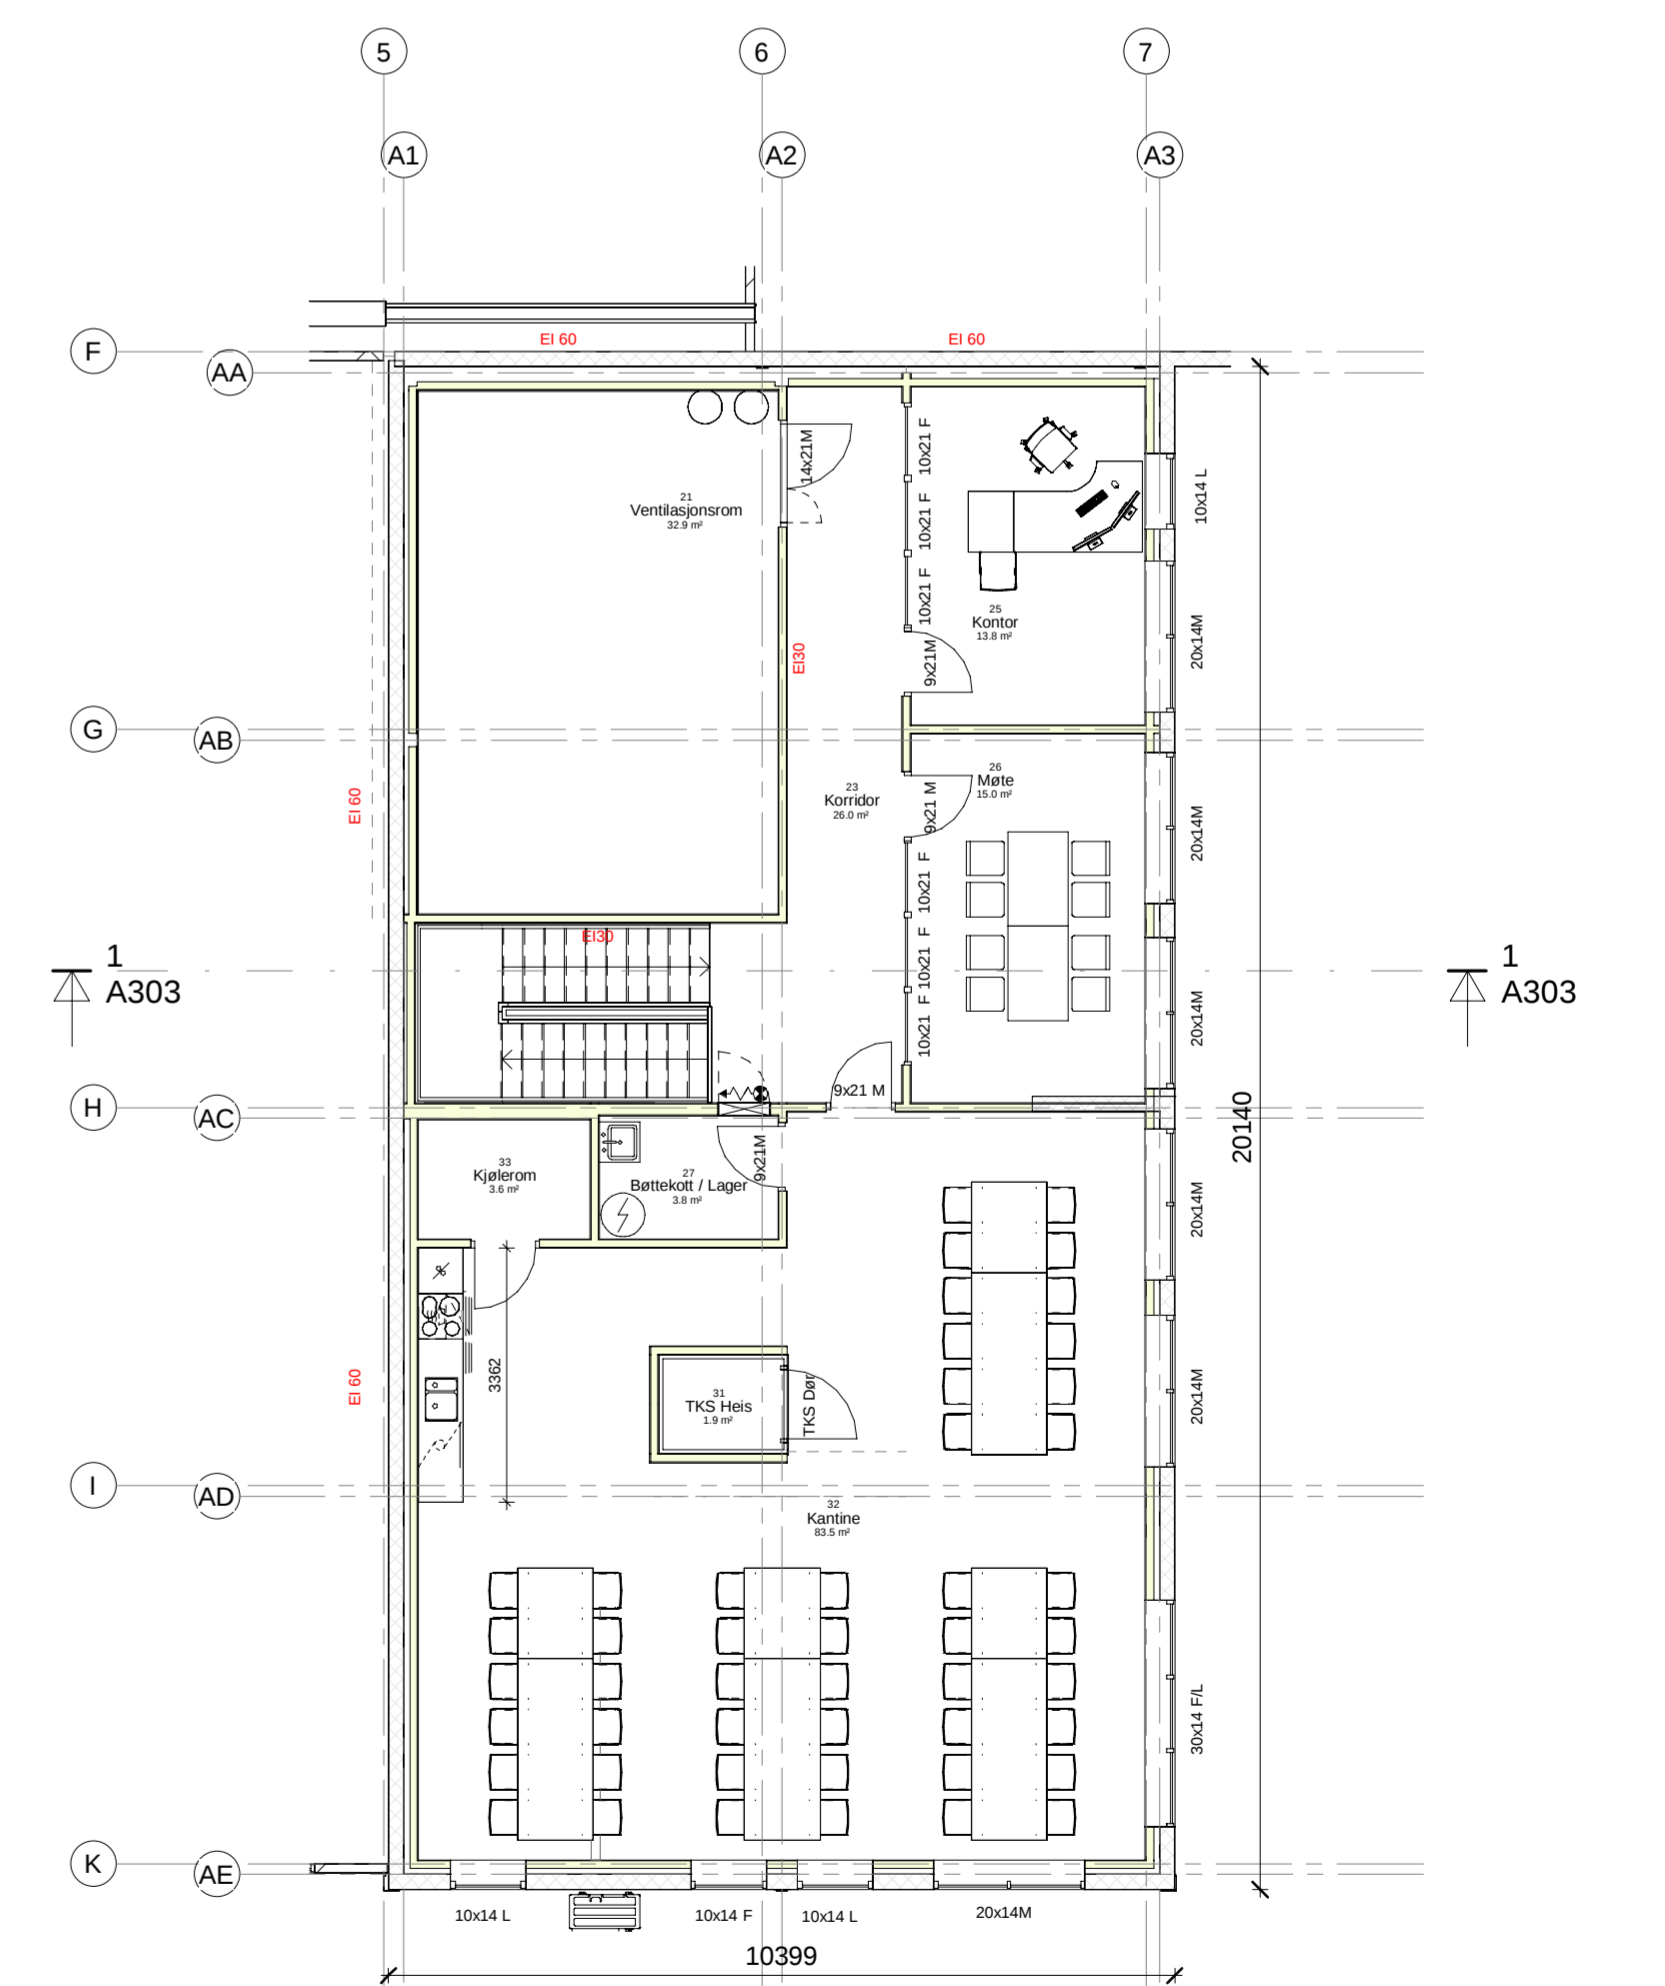

Et. 2
1 : 100



Denne tegningen/dokumentet er opphavsrettlig beskyttet i henhold til lov om opphavsrett til åndsverk osv. av 12. mai 1993.

Kunde: PDS Eiendom AS
Tilråkts adresse: Husøyvegen 133, 4262 Avaldsnes

Tilråk: Renovering og utvidelse
Gnr/Bnr: 86/73

Nr.: 2
1. Revisjon:
Dokumentnavn: Plansnitt 1-100

Søknad Ferdiggjøst / Som Bygget Igangsetting 2023 fase

Dato: 24.10.2023
24.02.23
Utført av: GK IS
Kontroll: GK IS

Målestokk: 1 : 100
Størrelse: A1
Prosjektnr.: 5018068-A101
Tegningsnr.: IS
Rev: 2