


Tegning: Situasjonsplan Hovedombygging Nodre Ferkingstadveg 75 4274 Stol	Prosjektnr.. 2348	Dato opprettet 24.08.23	Gnr./Bnr. 22/200	Mål 1:500	Tegningsnr.. A10-1
	Fase. Fase	Sign..	Kontroll:	Godkjent	Rev. ID

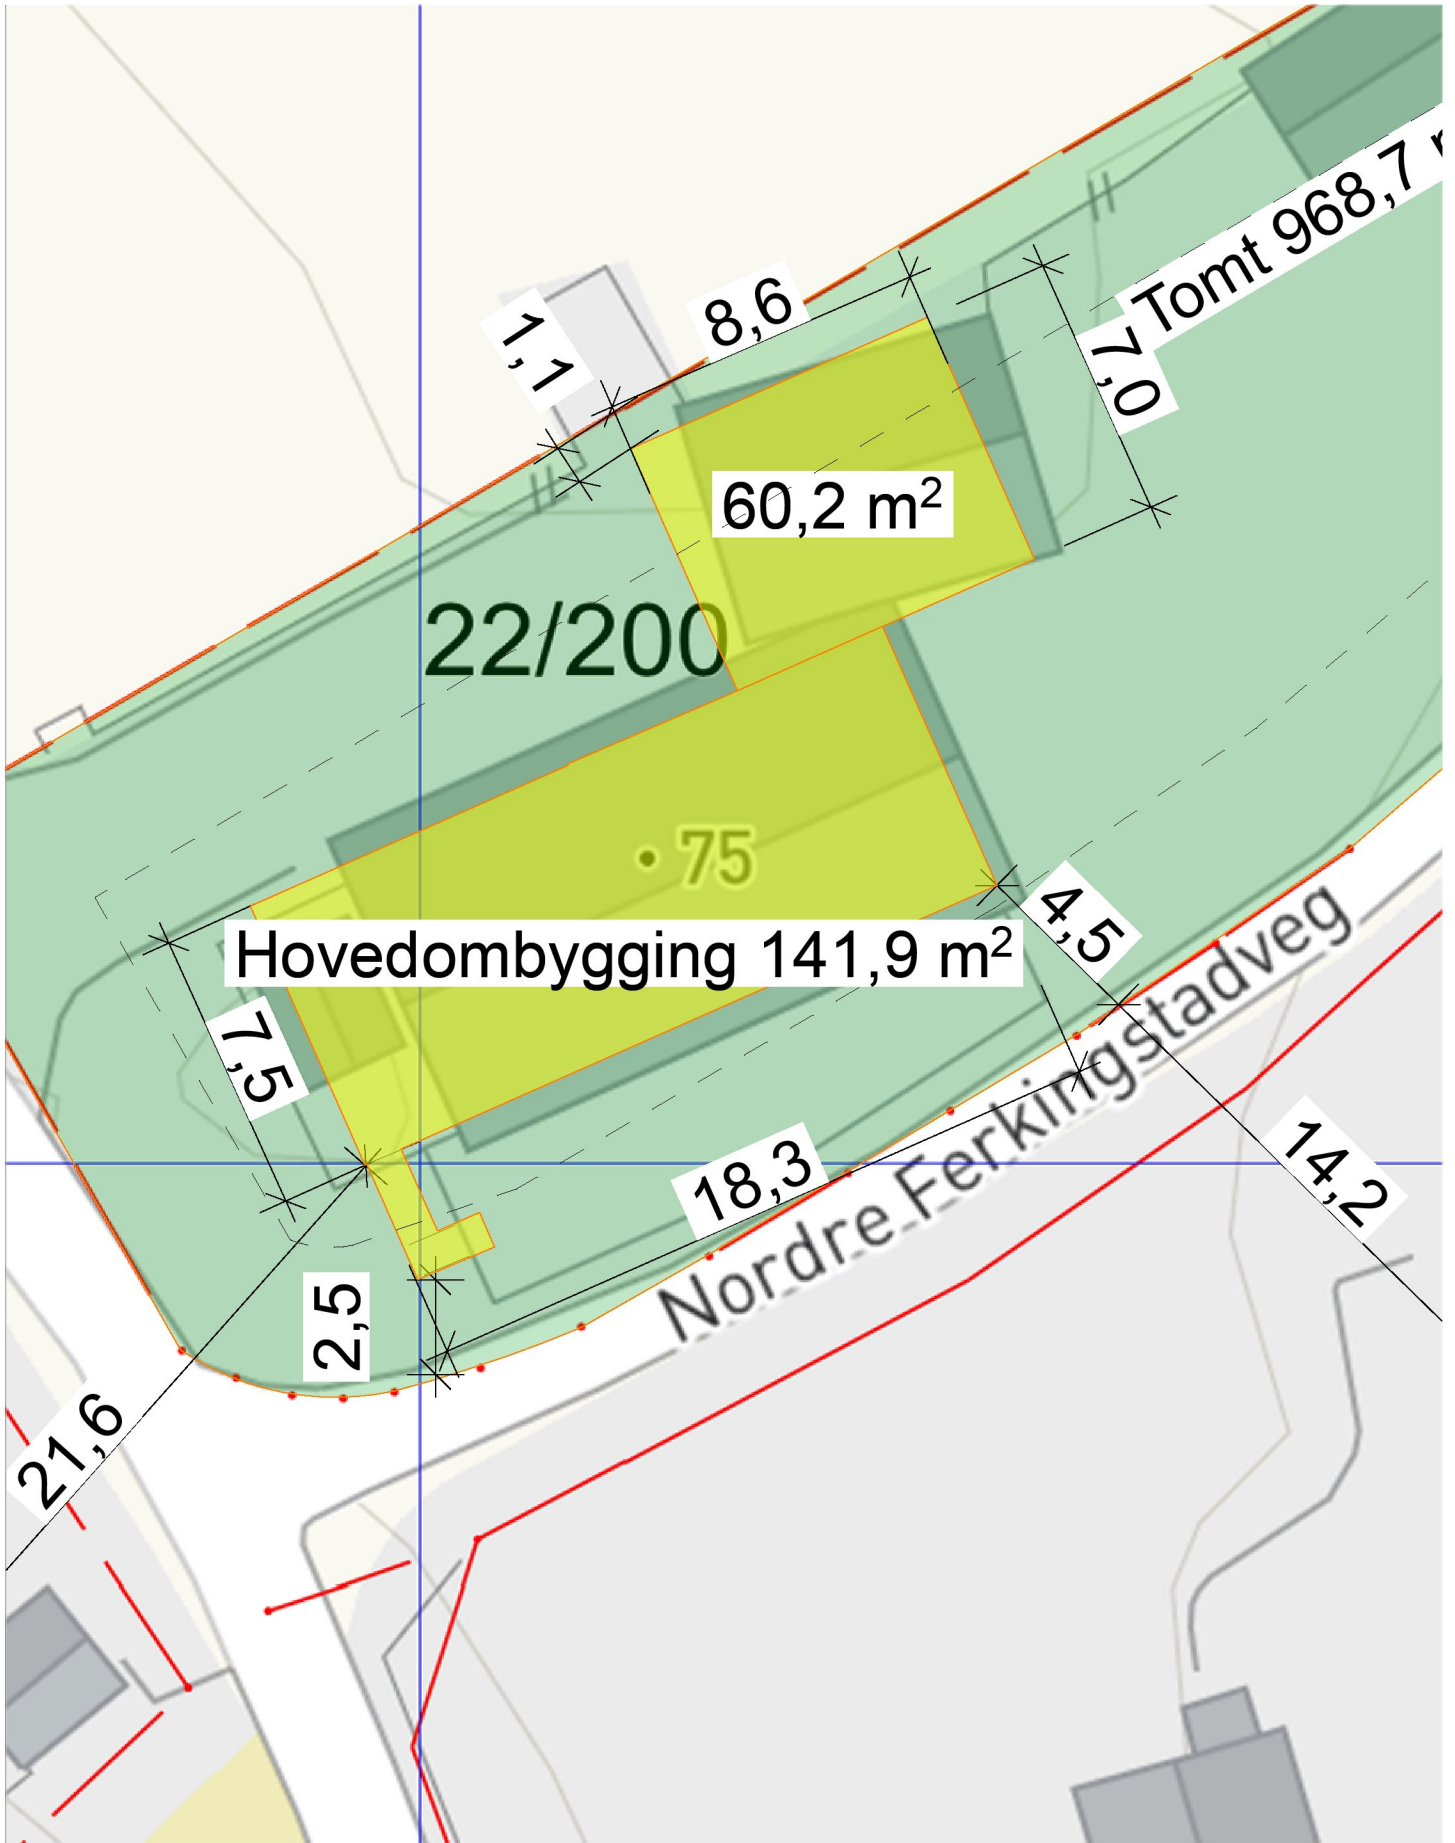

Tegning: Situasjonsplan Hovedombygging Nodre Ferkingstadveg 75 4274 Stol	Prosjektnr.. 2348	Dato opprettet 24.08.23	Gnr./Bnr. 22/200	Mål 1:200	Tegningsnr.. A10-2
	Fase. Fase	Sign..	Kontroll:	Godkjent	Rev. ID