
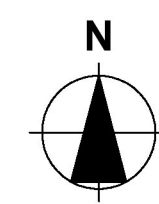
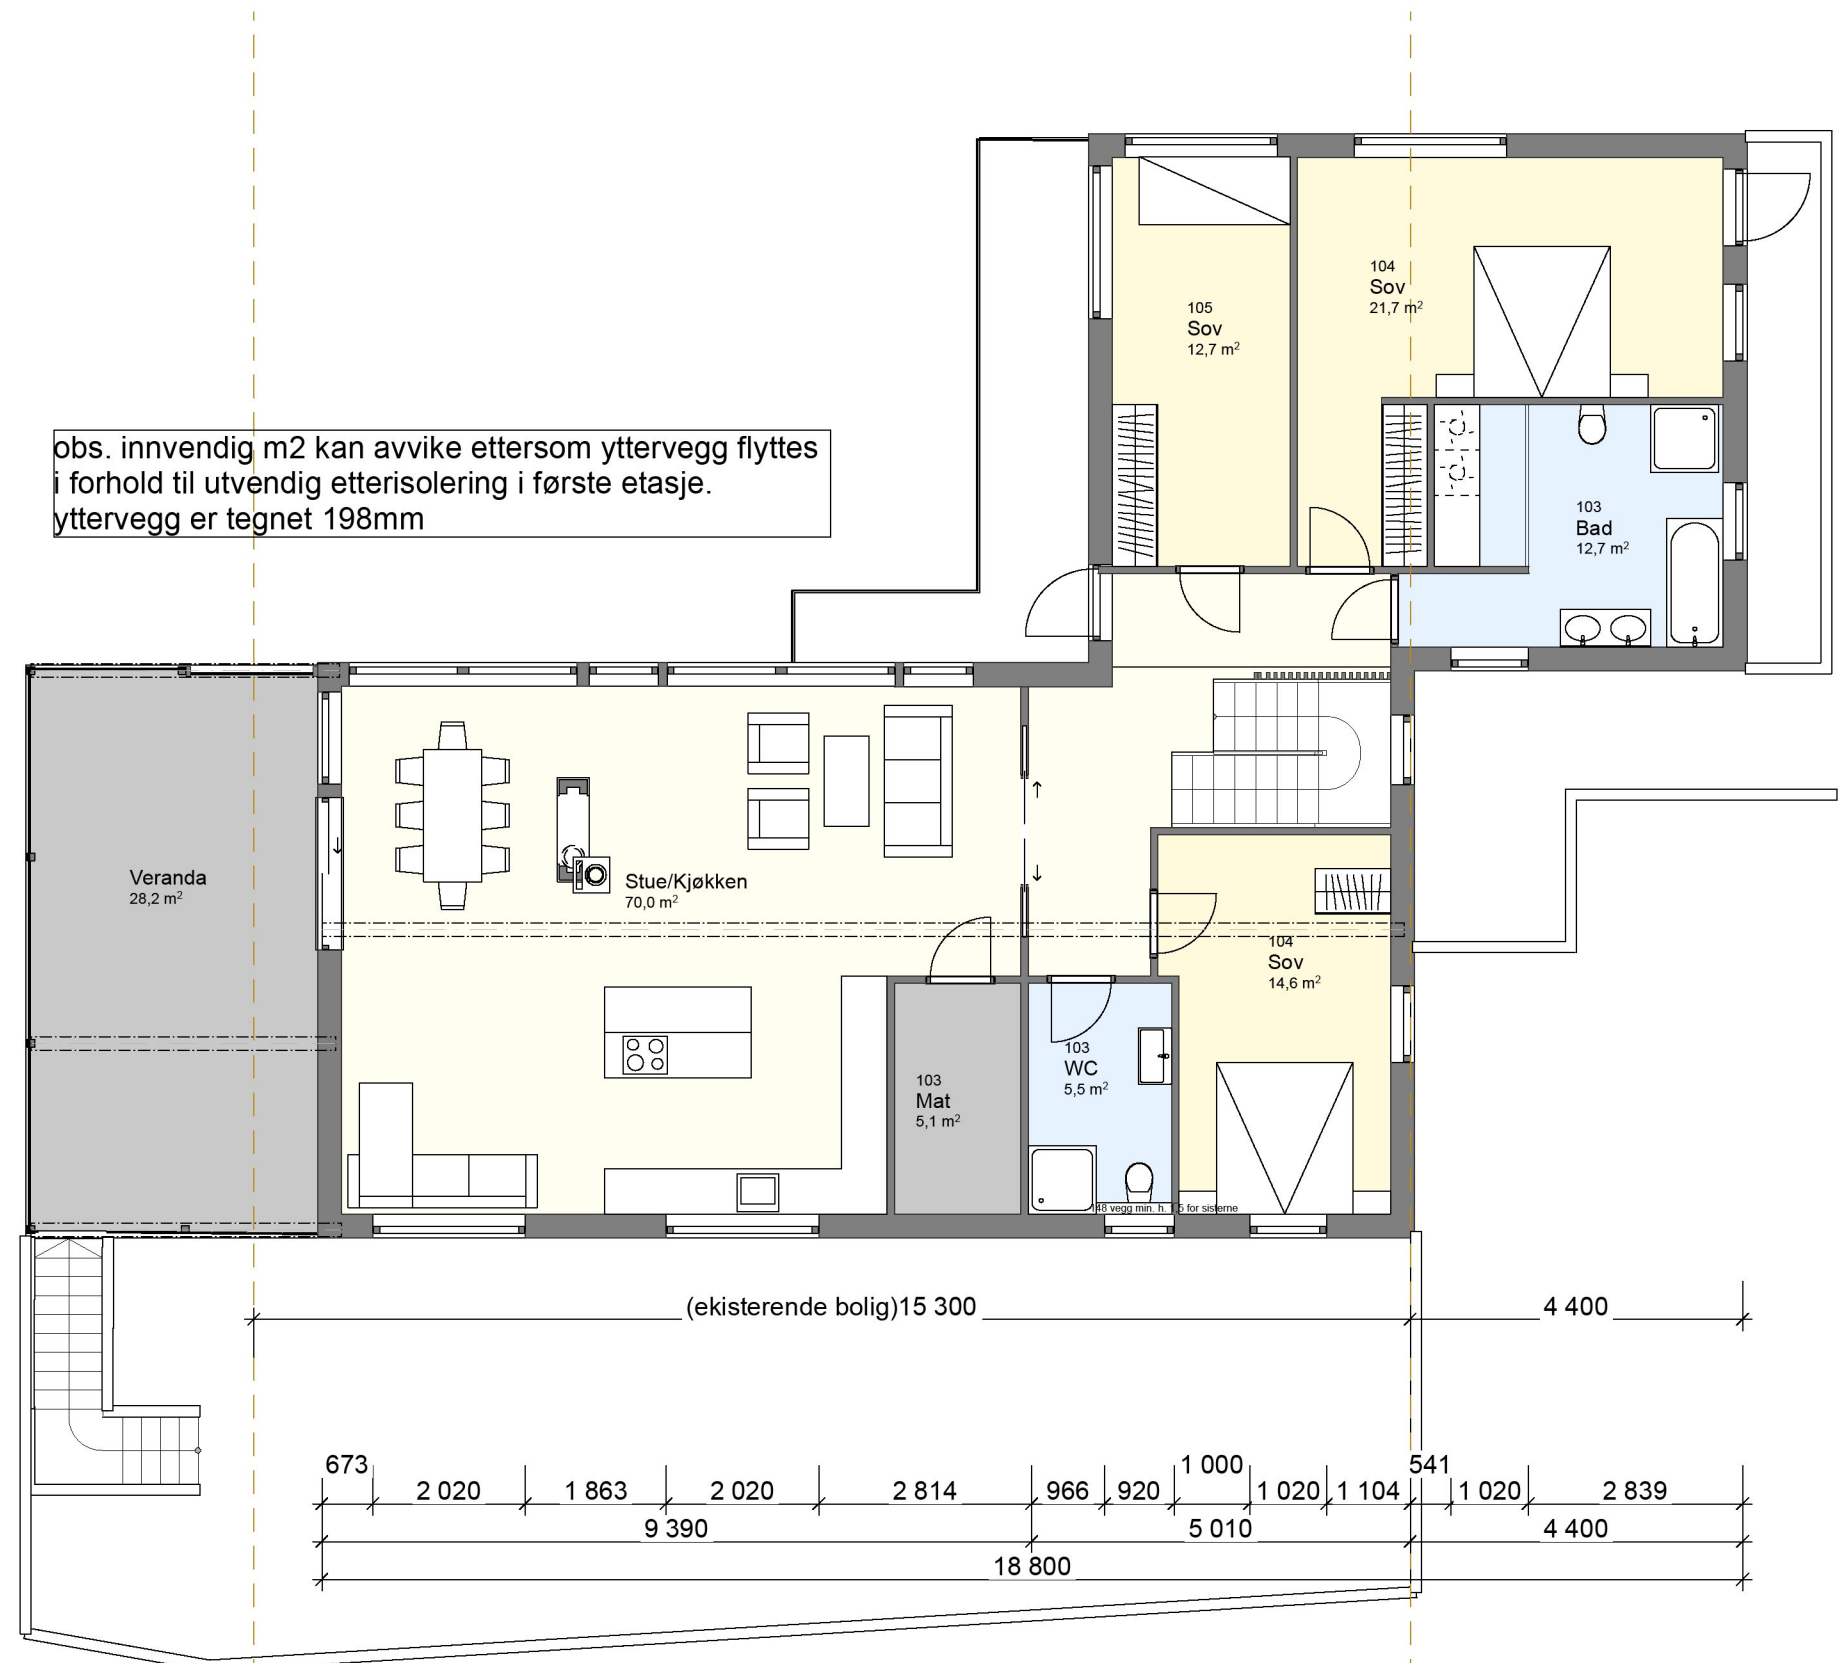
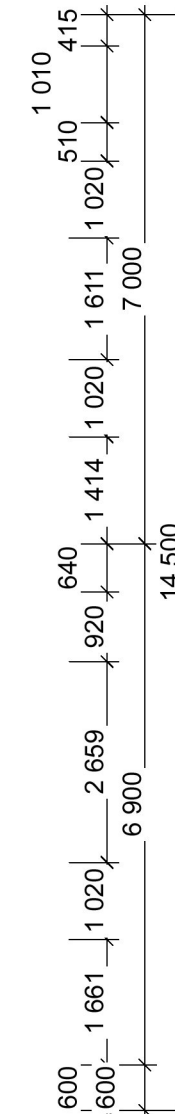
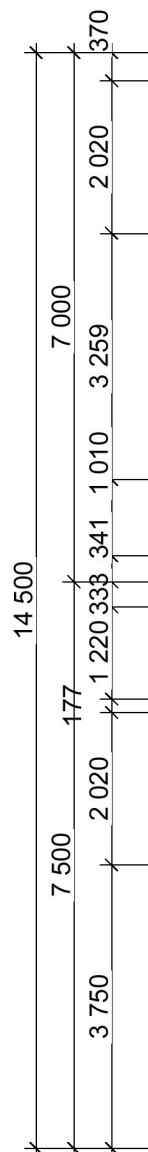


ingen påføring i yttervegg er inntegnet, etterisolere 48mm utvendig?

1 1. etasje 1:100

| | | | |
|--|--------------|---|----------|
| Fase | | Fase | |
| Tiltakshaver | | Godkjent | |
| Sissel Langeland | | Kontroll prosjekt. | |
| Prosjekt | | Sign.. | Kontroll |
| Hovedombygging Nordre Ferkingstadveg 75 4274 Stol | | Filnavn 2348 Sissel Langeland (Bygg Smart as) 15.09.23.pln | |
| | | 24.08.23 | |
| | | Målestokk 1:100 | |
| | | Kontroll utførende | |
| Gnr./Bnr./Festenr.: | | Sign.. | Kontroll |
| 22/200 | | | |
| Prosjektnr.: | Tegningsnr.: | Prosjektnr. for prosjekterende/lev. | |
| 2348 | A20-1 | | |
| Type tegning: Plan 1. etasje | | | |

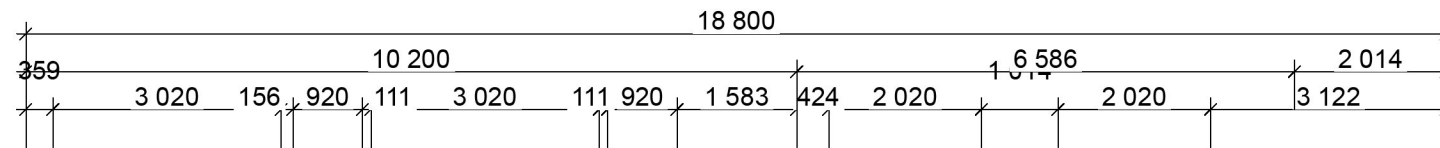

| | | | |
|--|--------------|---|----------|
| Fase | | Fase | |
| Tiltakshaver | | Godkjent | |
| Sissel Langeland | | Kontroll prosjekt. | |
| Prosjekt | | Sign.. | Kontroll |
| Hovedombygging Nordre Ferkingstadveg 75 4274 Stol | | Filnavn 2348 Sissel Langeland (Bygg Smart.as) 15.08.23.pln | |
| | | 24.08.23 | |
| | | Målestokk 1:100 | |
| | | Kontroll utførende | |
| Gnr./Bnr./Festenr.: | | Sign.. | Kontroll |
| 22/200 | | | |
| Prosjektnr.: | Tegningsnr.: | Prosjektnr. for prosjekterende/lev. | |
| 2348 | A20-2 | | |
| Type tegning: Plan 2. etasje | | | |