

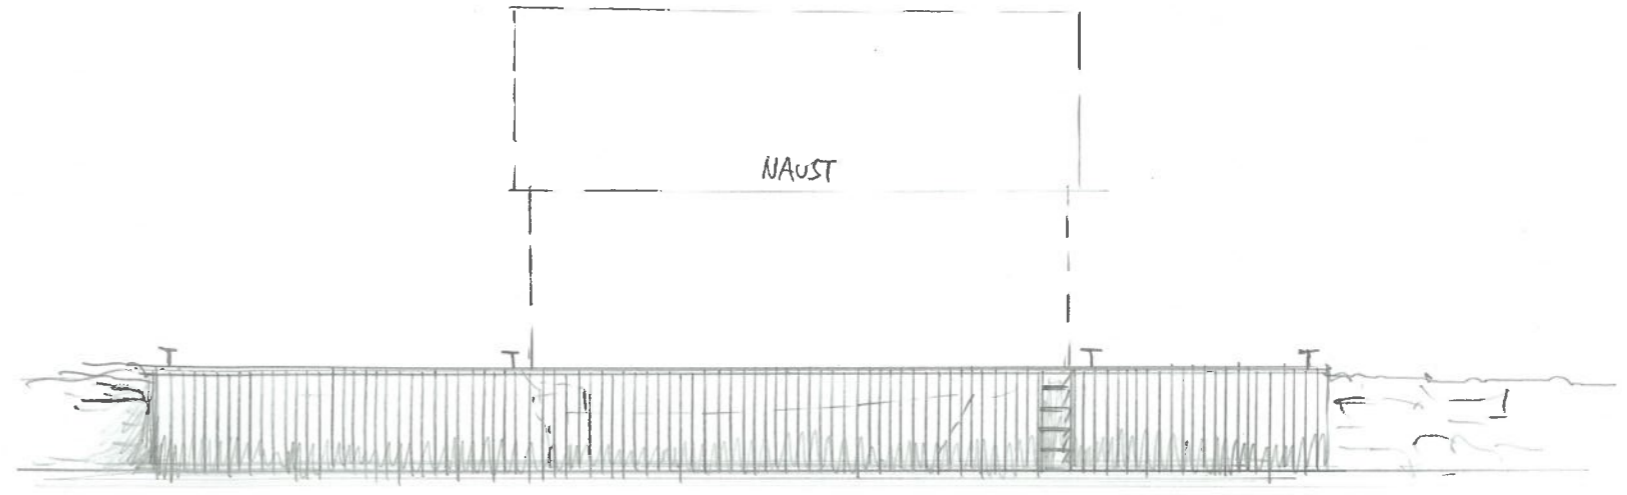



PLAN
BRYGGE

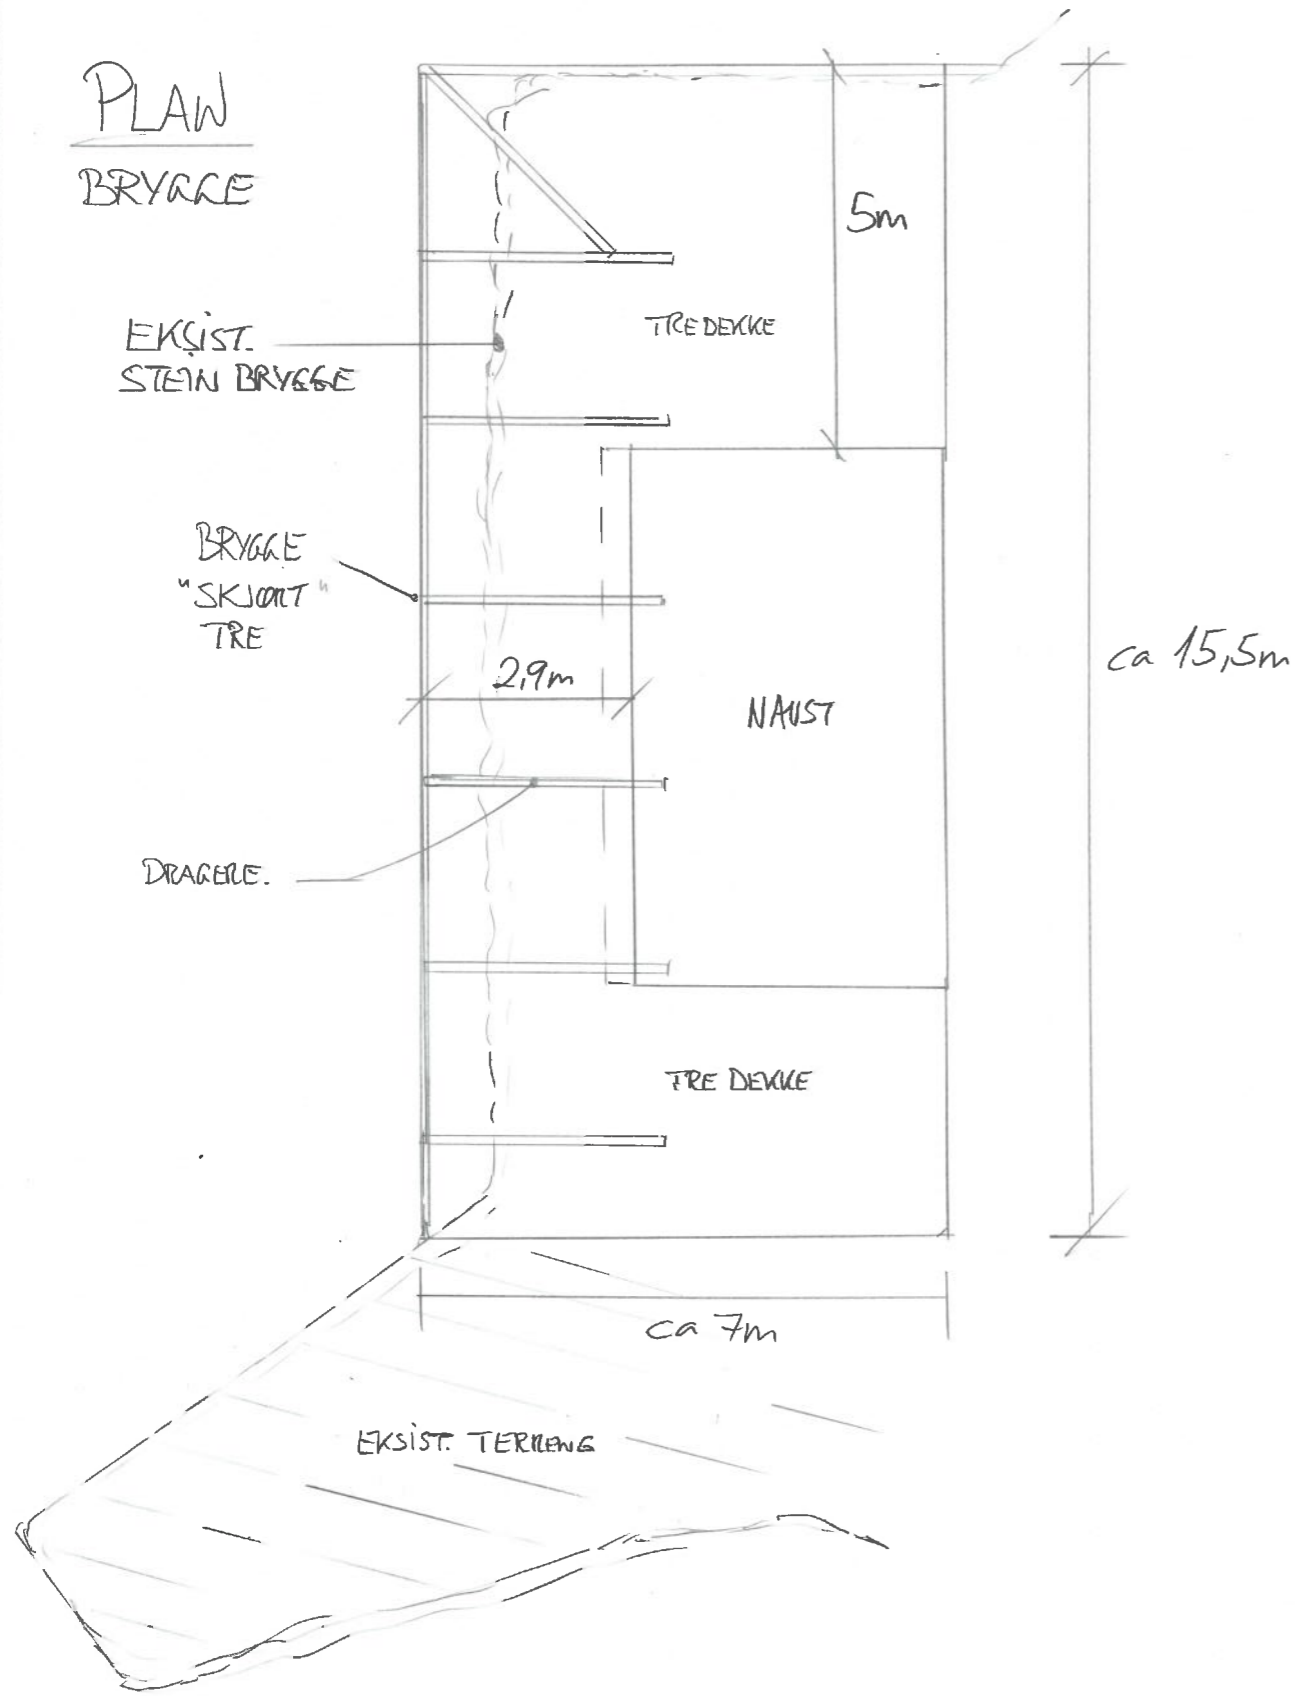

FASADE VEST

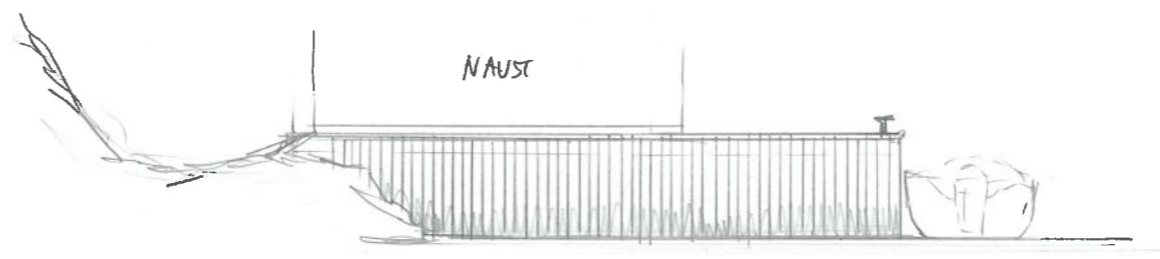

FASADE NORD

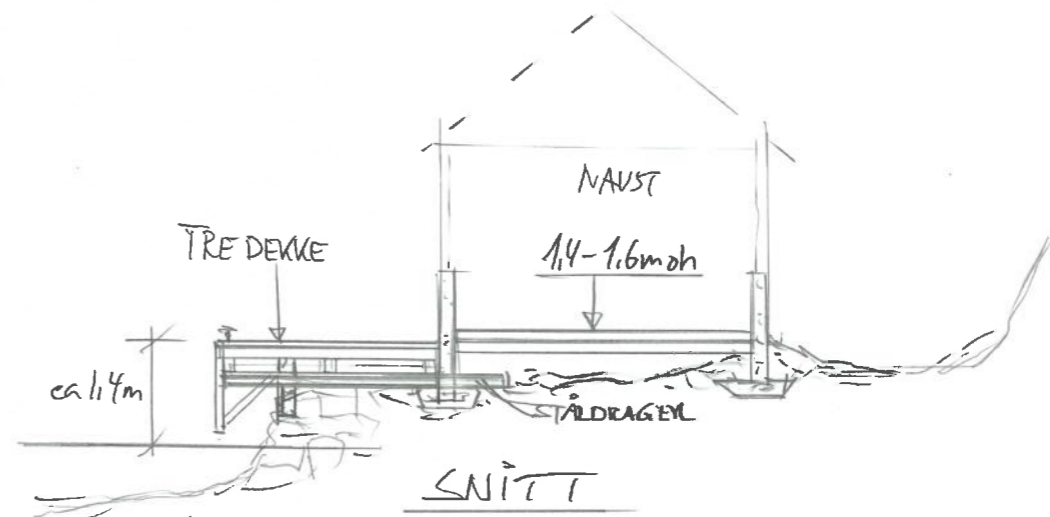

SNITT

NB
IKKE ARBEIDET I SJØ

Dato	Konst/Tegnet	Godkjent	Målestokk	Gnr: 133
26.09.23	<i>[Signature]</i>		1:100	Bnr: 286 FEDY
HAUGEN SKEIE				BRYGGE - RENOV. + NY HØYDE
FEDY		KARMØY		
Tegn. nr. 2		PLAN/SNITT/FAS		

