


Grunnplan (kjeller)

Ny planløsning (før disponibelt)



Loft plan

Ny planløsning (før disponibelt)

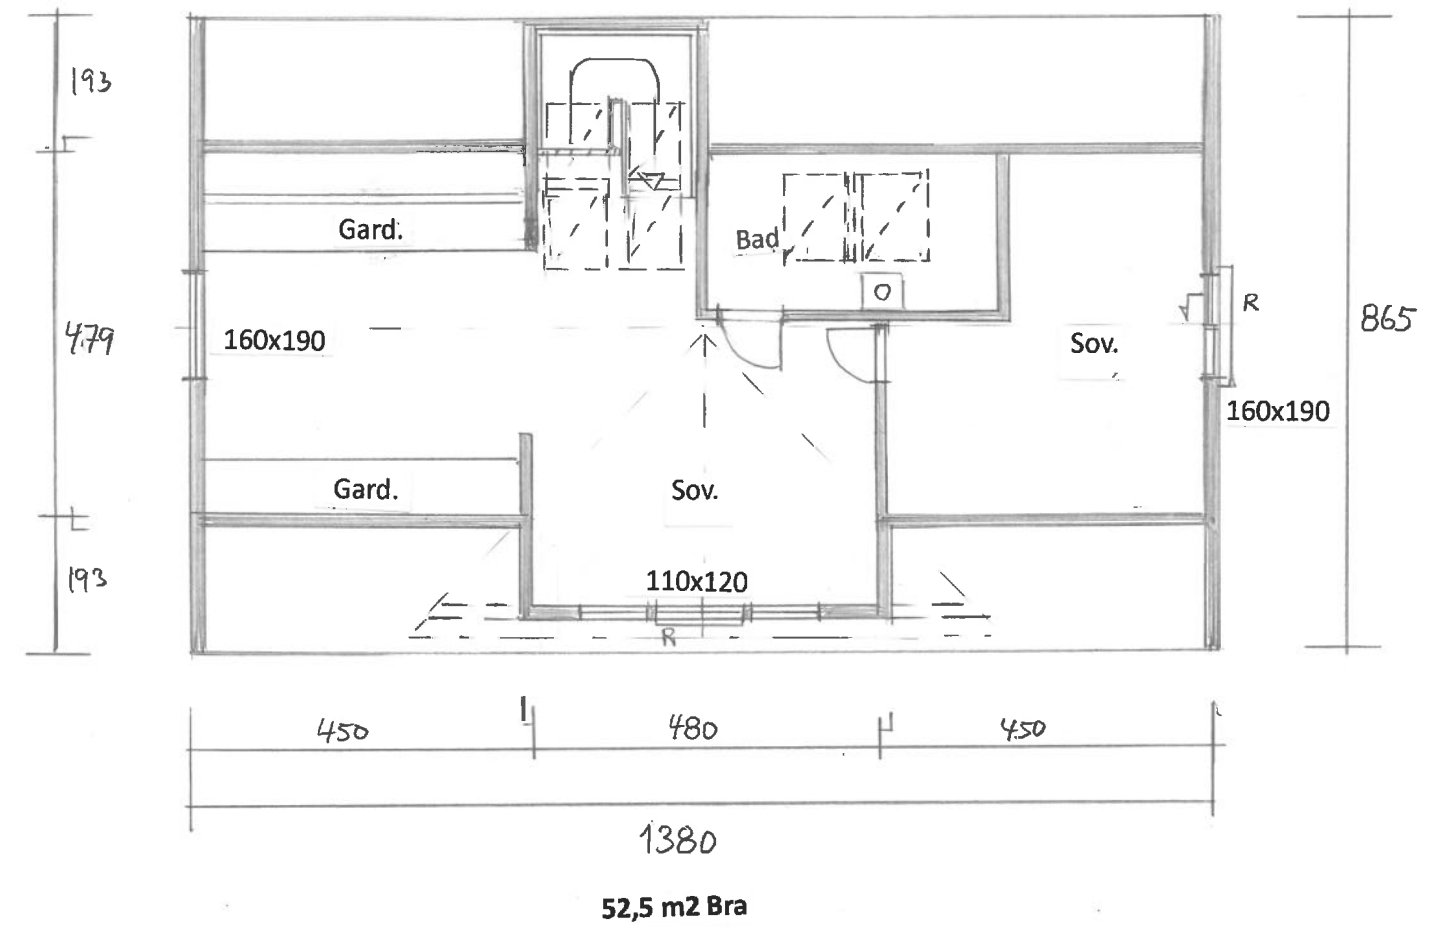

Dato	Konst/Tegnet	Godkjent	Målestokk	Gnr:
23.10.23			1:100	Bnr: 66/606
Fam. Hansen				Fasade endring og planløsning
Østremnesv. 16, 4250 Kopervik				
Tegn. nr. E 2		Plan		