


Stongsvingen

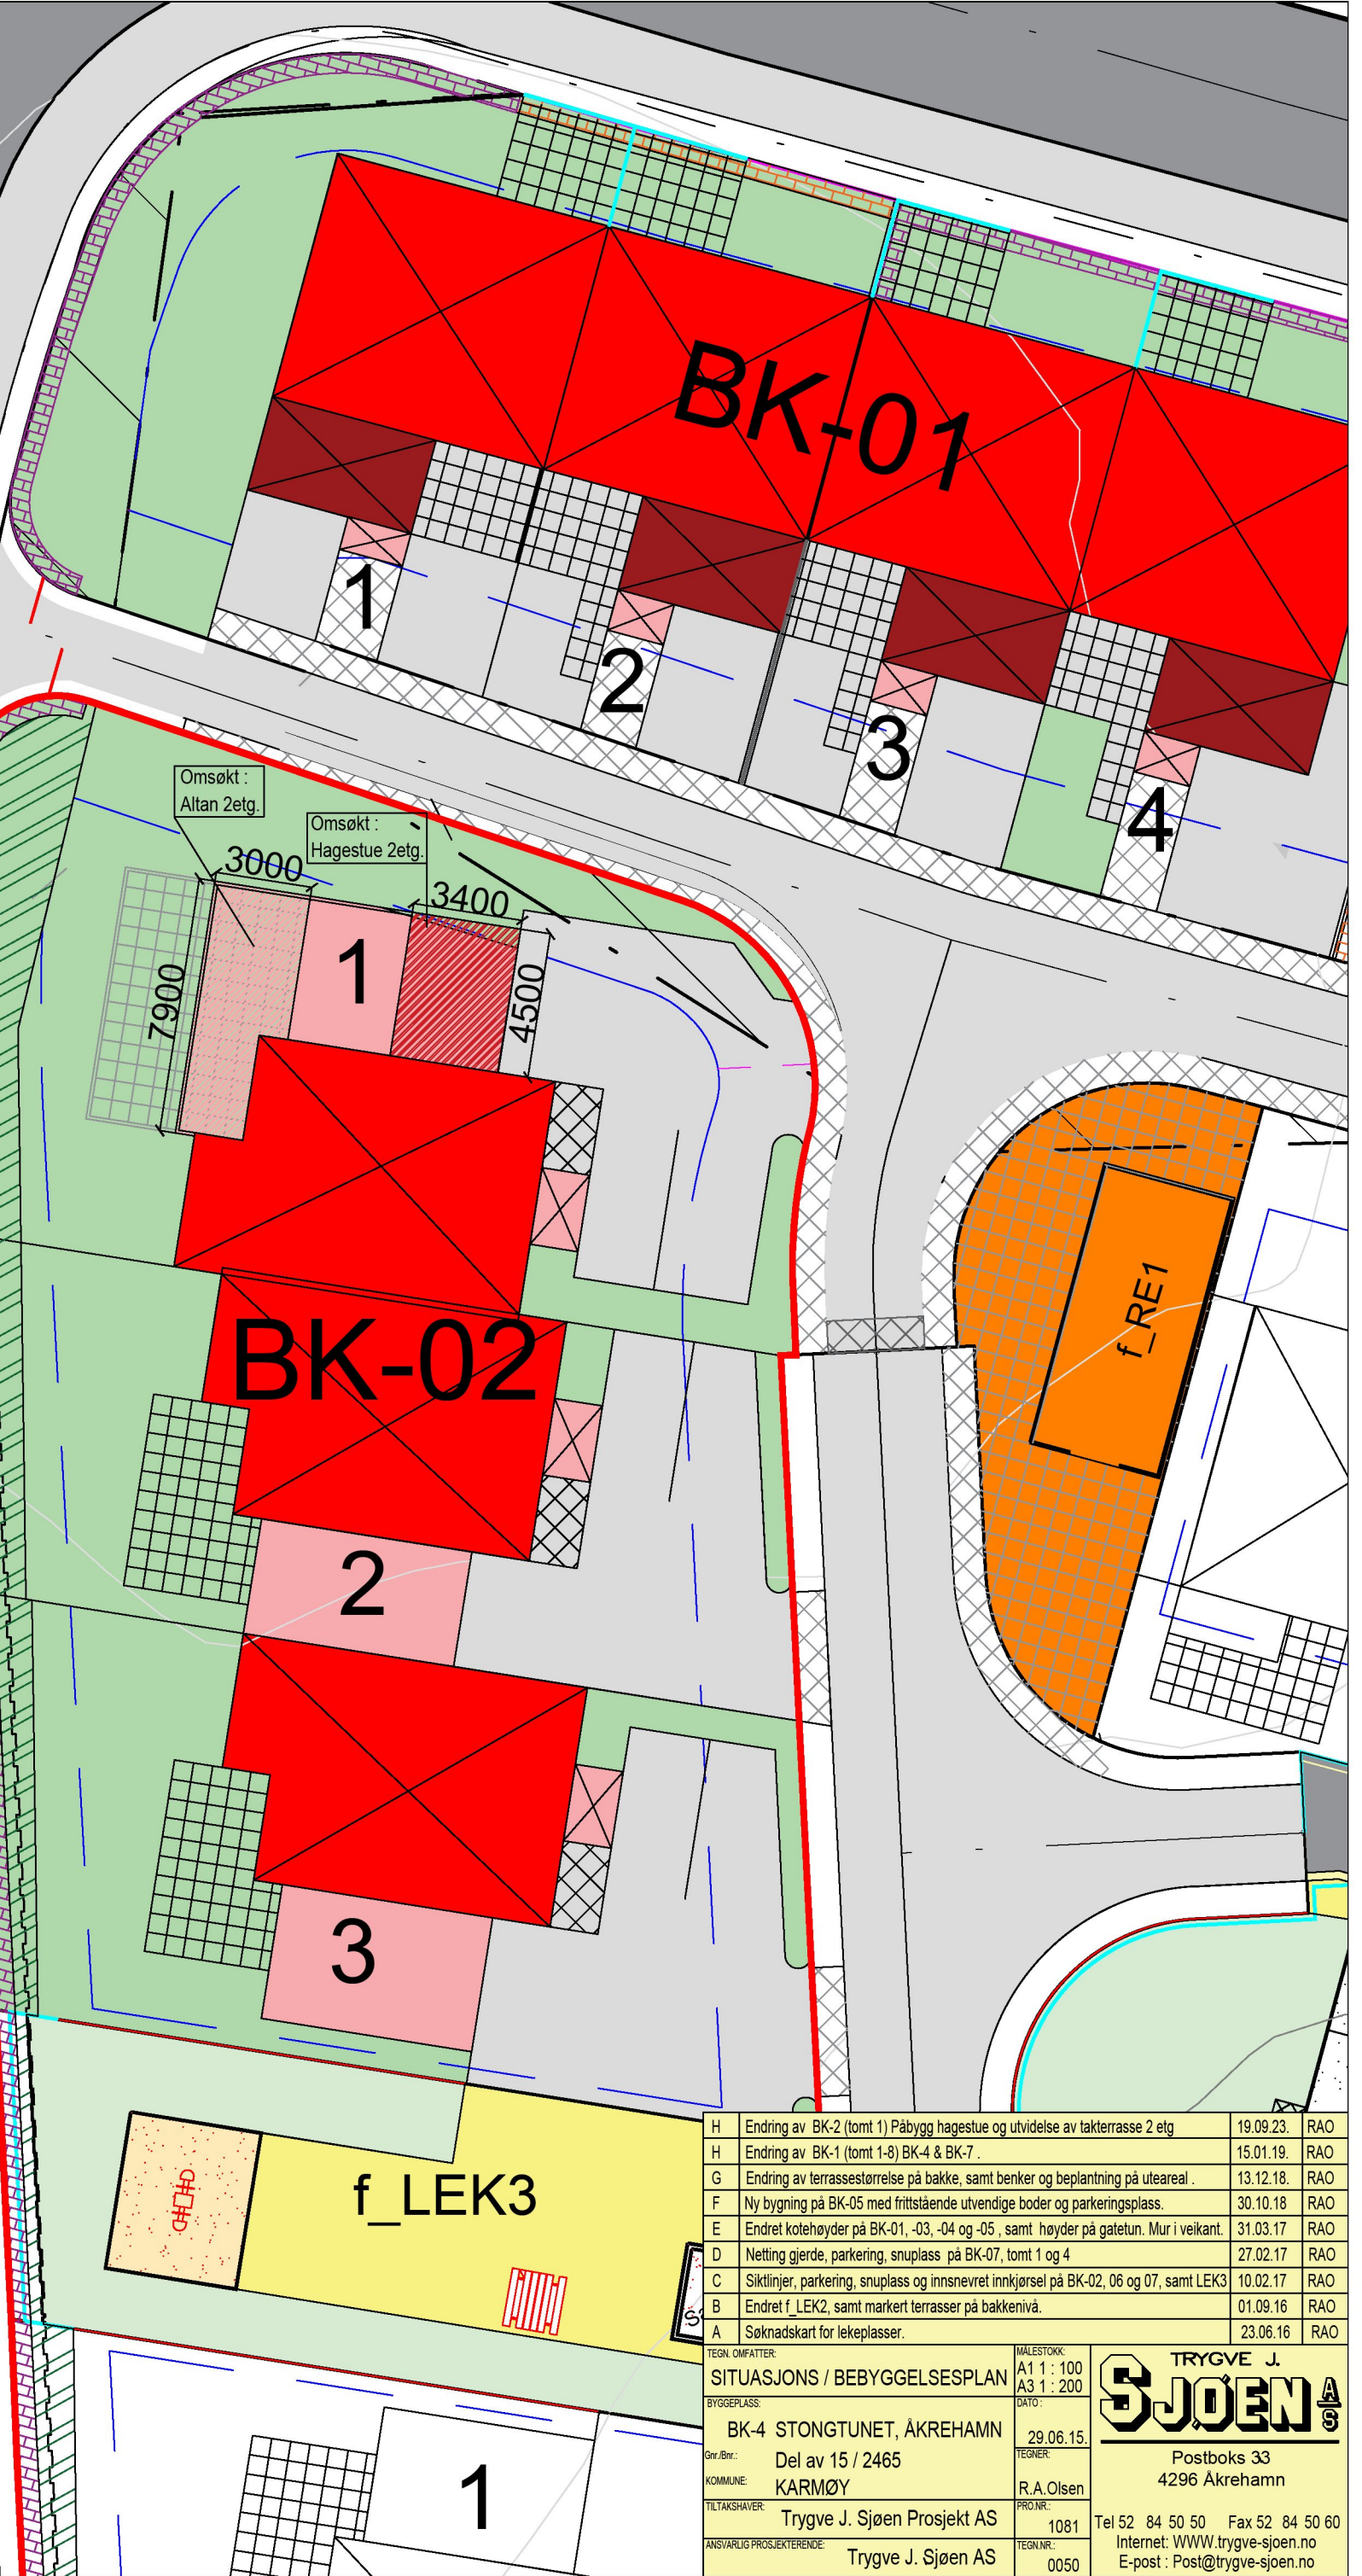

H	Endring av BK-2 (tomt 1) Påbygg hagestue og utvidelse av takterrasse 2 etg	19.09.23.	RAO
H	Endring av BK-1 (tomt 1-8) BK-4 & BK-7 .	15.01.19.	RAO
G	Endring av terrassestørrelse på bakke, samt benker og beplantning på uteareal .	13.12.18.	RAO
F	Ny bygning på BK-05 med frittstående utvendige boder og parkeringsplass.	30.10.18	RAO
E	Endret kotehøyder på BK-01, -03, -04 og -05 , samt høyder på gatetun. Mur i veikant.	31.03.17	RAO
D	Netting gjerde, parkering, snuplass på BK-07, tomt 1 og 4	27.02.17	RAO
C	Siktlinjer, parkering, snuplass og innsnevret innkjørsel på BK-02, 06 og 07, samt LEK3	10.02.17	RAO
B	Endret f_LEK2, samt markert terrasser på bakkenivå.	01.09.16	RAO
A	Søknadskart for lekeplasser.	23.06.16	RAO

TEGN OMFATTER:
SITUASJONS / BEBYGGELSEPLAN
 BYGGEPLASS:
 BK-4 STONGTUNET, ÅKREHAMN
 Grv./Brv.: Del av 15 / 2465
 KOMMUNE: KARMØY
 TILTAKSHAVER: Trygve J. Sjøen Prosjekt AS
 ANSVARLIG PROSJEKTERENDE: Trygve J. Sjøen AS

MALESTOKK:
 A1 1 : 100
 A3 1 : 200
 DATO:
 29.06.15.
 TEIGNER:
 R.A.Olsen
 PROJNR.:
 1081
 TEGNR.:
 0050

TRYGVE J. SJOEN AS
 Postboks 33
 4296 Åkrehamn
 Tel 52 84 50 50 Fax 52 84 50 60
 Internet: WWW.trygve-sjoen.no
 E-post : Post@trygve-sjoen.no