
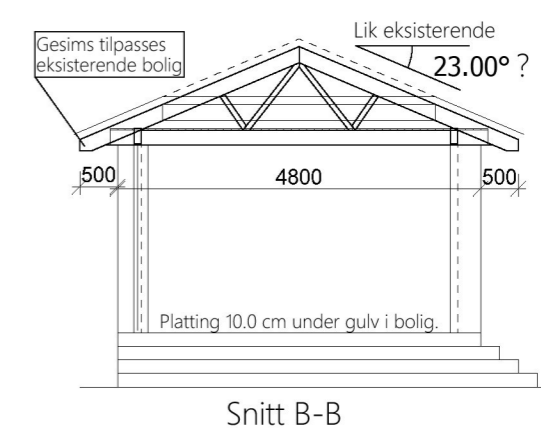
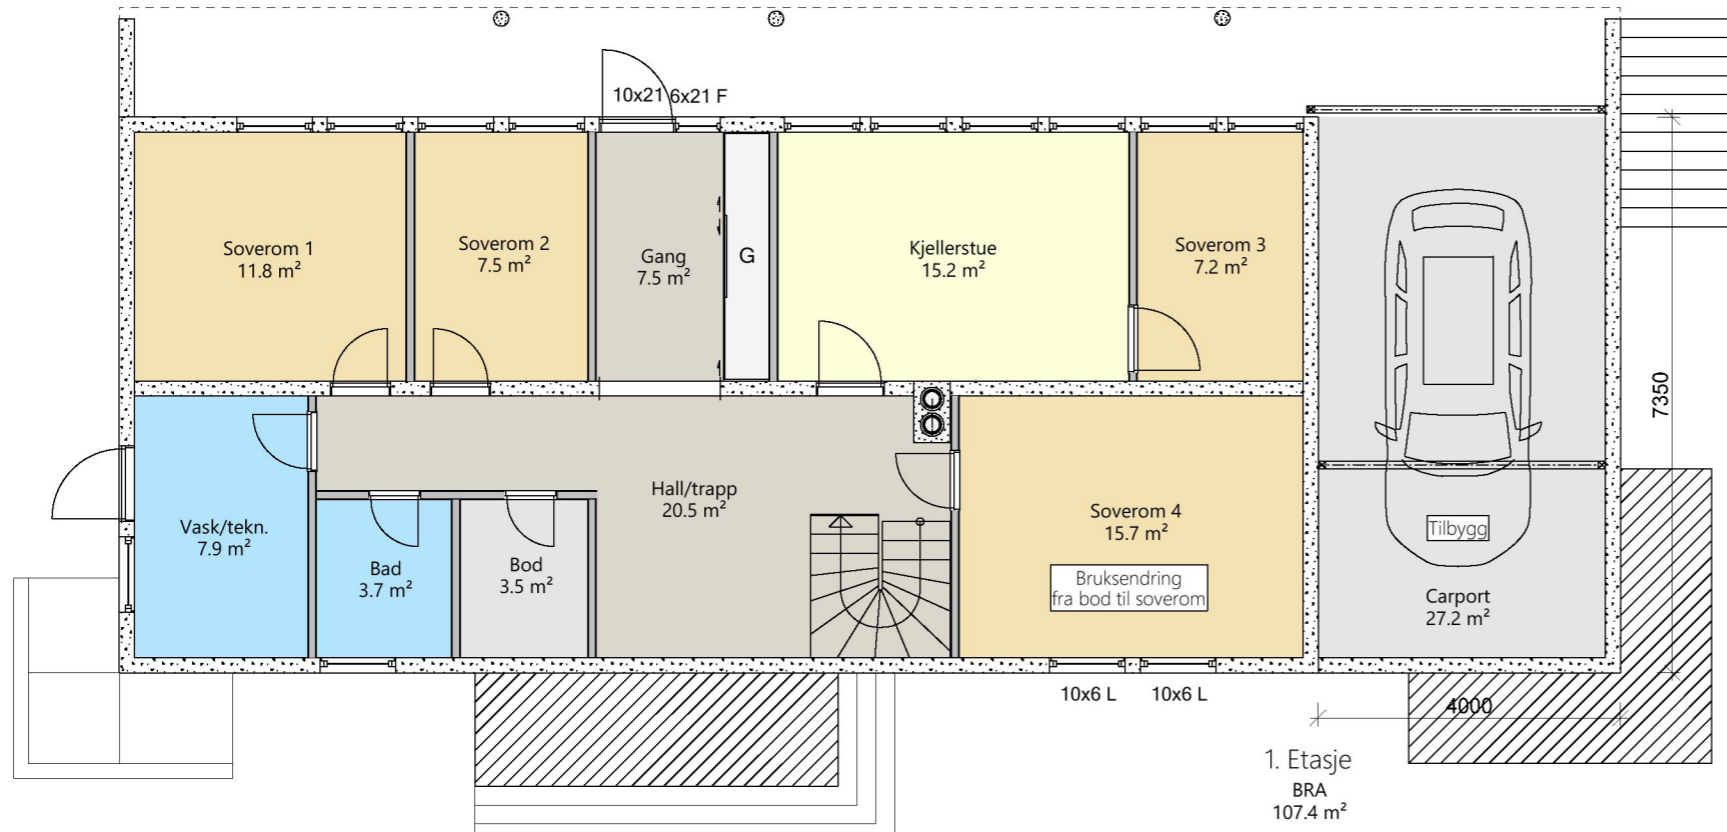


NB!
Noe avvik i tegning (areal, mål, vegger o.l.)
kan forekomme.
Tilpasses på stedet.

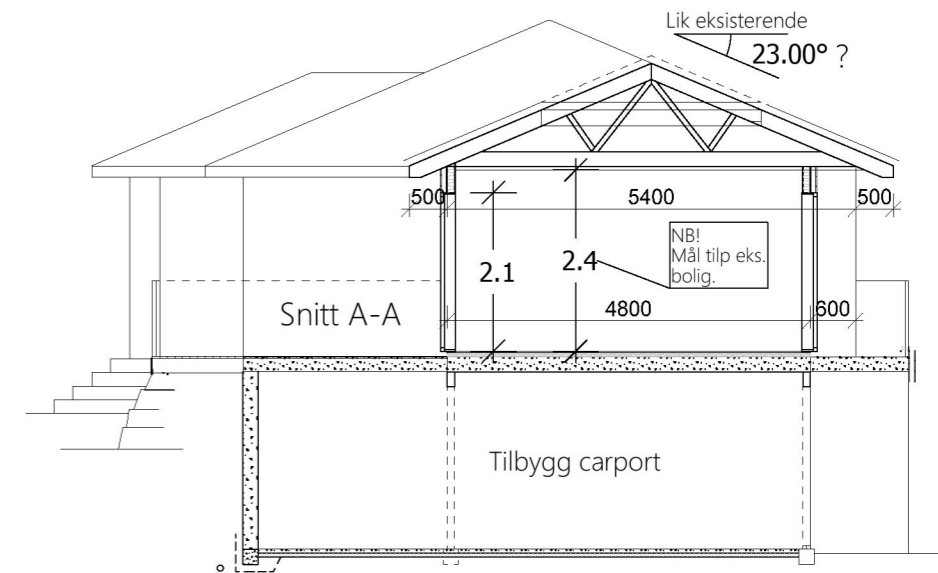

Eksisterende Arealberegning

Arealberegninger i hht. NS 3940	Bruksareal BRA kvm	
	Pr etasje	Sum BRA
Underetasje	107.4	107.4
Hovedetasje	114.8	114.8
SUM :	222.2	222.2
BYA :	150.0	150.0

Fremtidig Arealberegning

Arealberegninger i hht. NS 3940	Bruksareal BRA kvm			
	Pr etasje	Hagestue	Åpent overbygg areal og carport	Sum BRA
Underetasje	107.4	0.0	27.2	134.6
Hovedetasje	114.8	17.7	0.0	132.5
SUM :	222.2	17.7	27.2	267.1
BYA :	189.9	0.0	0.0	189.9

- D 25.10.2023 Olav Carport søkes som tilbygg, oppdatert arealer
- C 03.10.2023 Olav Endret str. vinduer i stue. Endret vinduer soverom 4
- B 19.09.2023 Inga Fullføre
- A 15.09.2023 Inga Rev. i hht. møte 12.09.23

Tiltakshaver: Odd Bjarne Viken

Byggeplass: Torvastadvegen 568, 4260 Torvastad

Kommune: Karmøy

Gnr: 140 Bnr: 273 Mål: 1 : 100

Plan og snitt

Dato: 28.08.2023

Tegn: Inga

Prosjekt: 2-920823

Tegn.nr: 502

© Tegningen er beskyttet i.h.t. lov om opphavsrett.