



Karmøy kommune


Situasjonskart

Eiendom: 64/953
Adresse:
Dato: 25.10.2023
Målestokk: 1:500



EPSG:25832

Eiendomsgr. nøyaktig <= 10 cm	Eiendomsgr. mindre nøyaktig >200<=500 cm	Eiendomsgr. omvistet	Hjelpelinje varnkant
Eiendomsgr. middels nøyaktig >10<=30 cm	Eiendomsgr. lite nøyaktig >=500 cm	Hjelpelinje veikant	Hjelpelinje fiktiv
Eiendomsgr. mindre nøyaktig >30<=200 cm	Eiendomsgr. uviss nøyaktighet	Hjelpelinje punkt feste	
Vannledning	Overvannsledning	Kum	Hydrant
Spillvannsledning	Avløp felles	Sluk	Avst. til bygg på egen eiend.
Kraftforsyning distribusjonsnett	Kraftforsyning regionalnett	Kraftforsyning sentralnett	Avst. til nærmeste nabobygg
			Avst. til kraftlinje
			Avst. til jernbane
			Tiltak

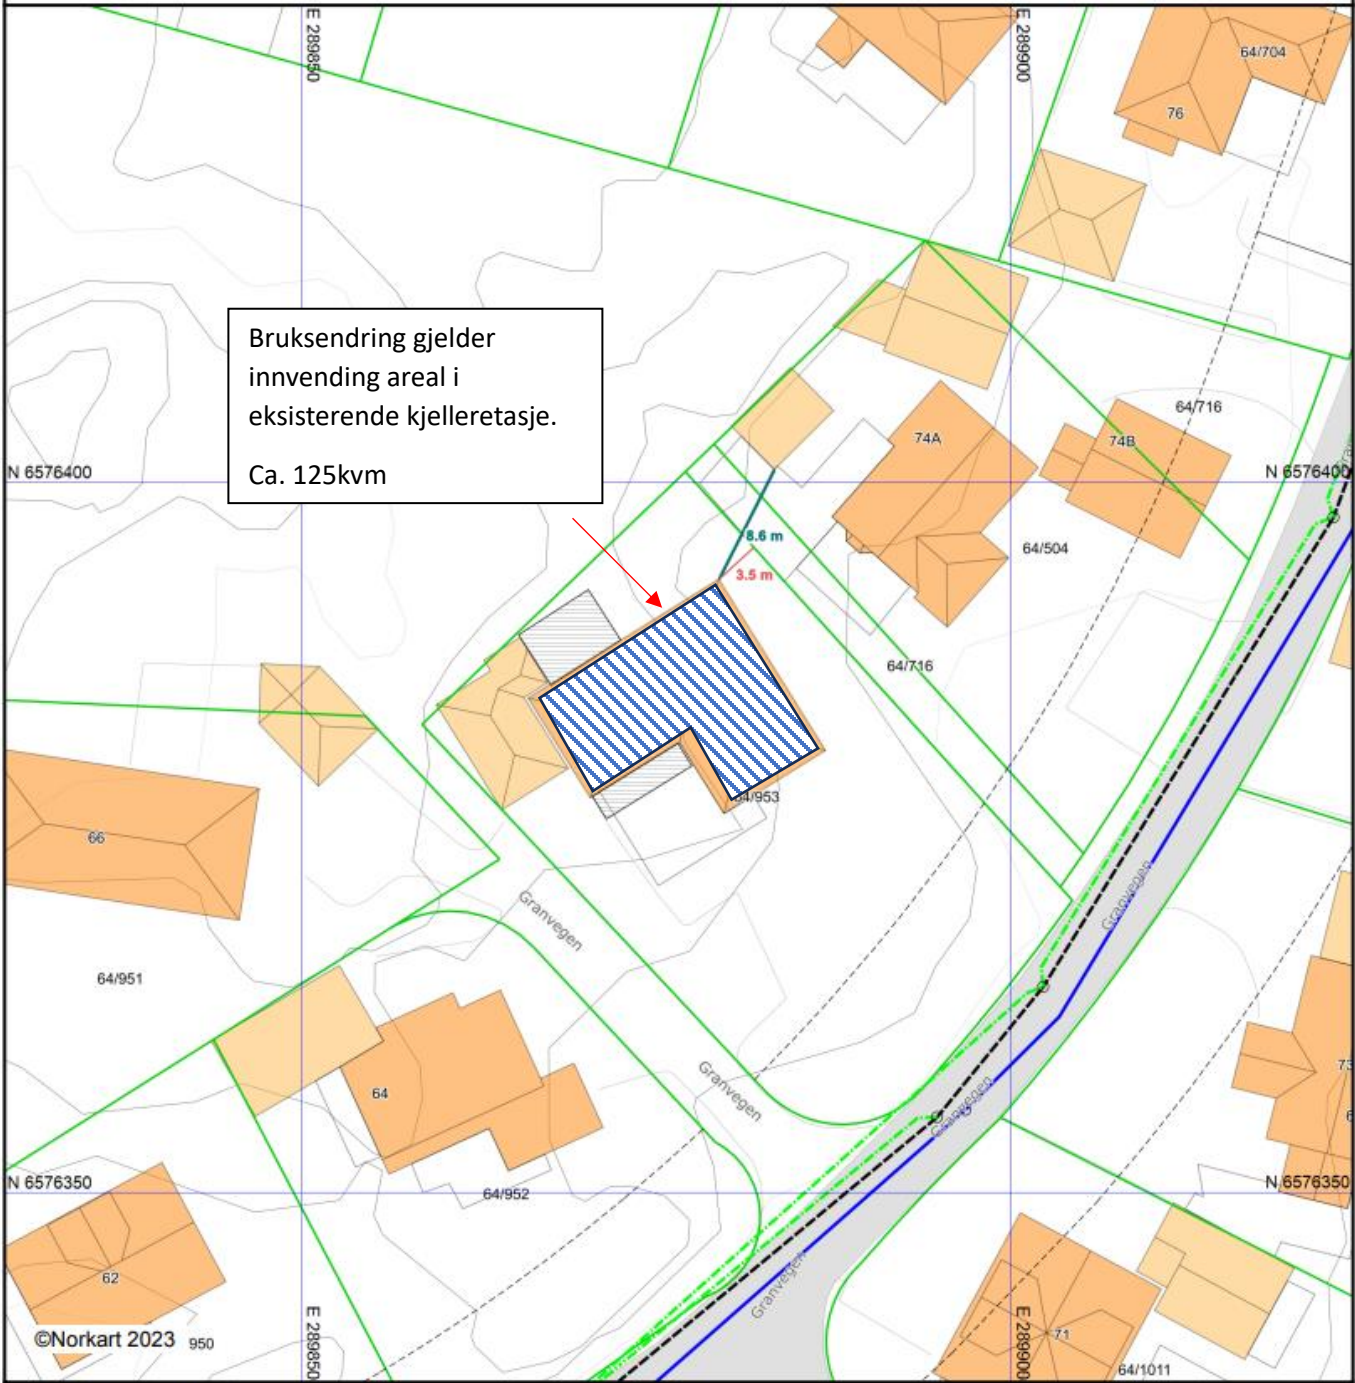

Bruksendring gjelder innvendig areal i eksisterende kjelleretasje.
Ca. 125kvm

1) Det tas forbehold om feil i kartgrunnlaget
2) Ved utskrift fra PDF-fil kan målestokken bli unøyaktig