




119/558

Dato: 13.07.2023

Målestokk: 1:500

Koordinatsystem: UTM 32N

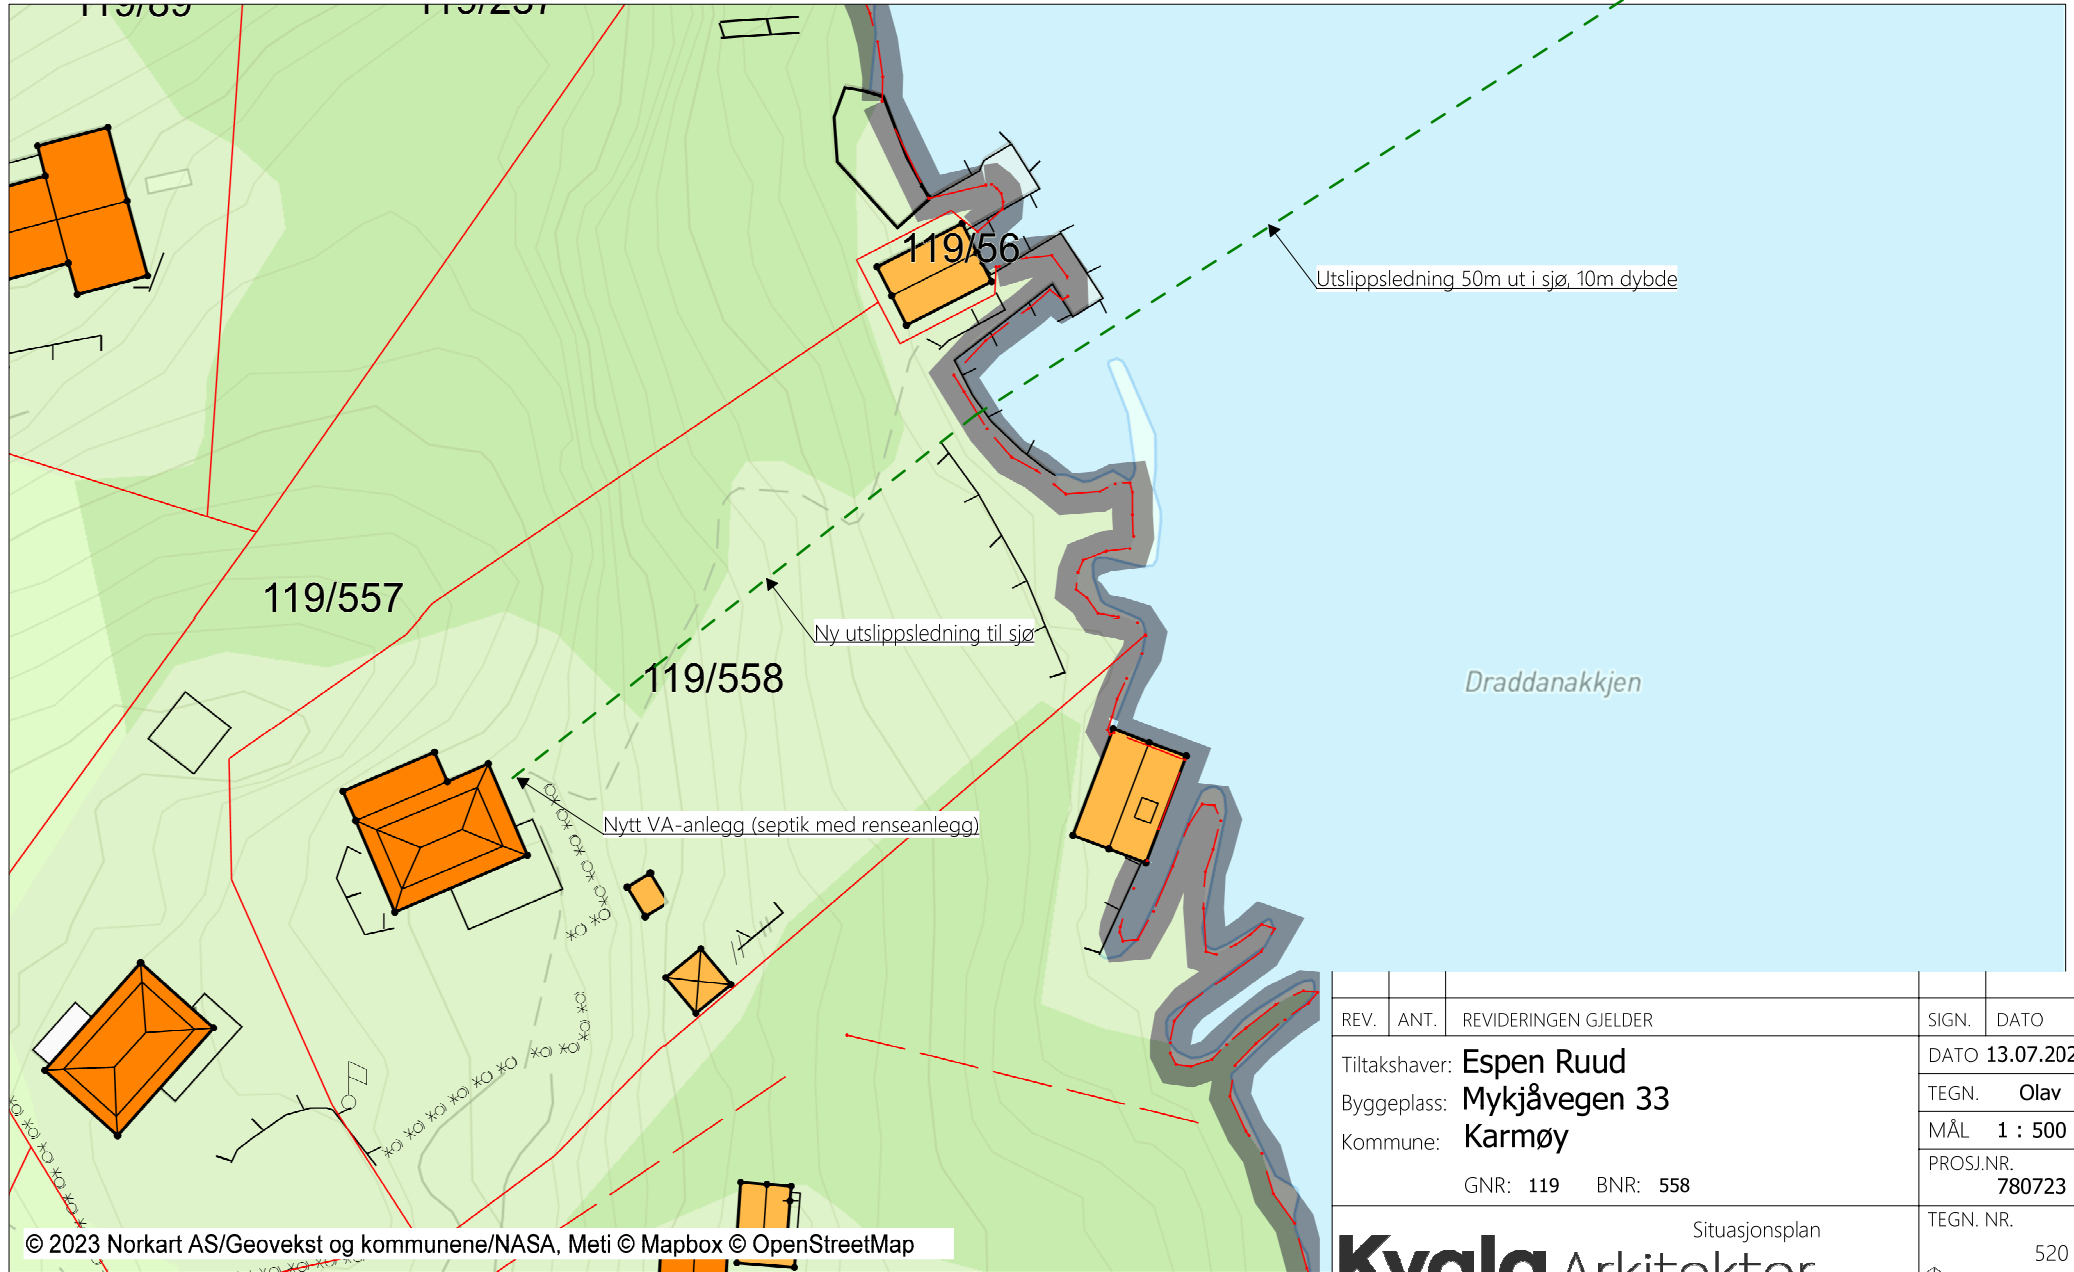

REV.	ANT.	REVIDERINGEN GJELDER	SIGN.	DATO
		Tiltakshaver: <b>Espen Ruud</b>		DATO <b>13.07.2023</b>
		Byggeplass: <b>Mykjåvegen 33</b>	TEGN. <b>Olav</b>	
		Kommune: <b>Karmøy</b>	MÅL <b>1 : 500</b>	
		GNR: 119 BNR: 558	PROSJ.NR. <b>780723</b>	
Situasjonsplan			TEGN. NR.	520