



Karmøy kommune

Ledningskart

D-4




UTM-32

Eiendom: 58/109
Adresse: Hovedgaten 23
Utskriftsdato: 25.10.2023
Målestokk: 1:500

- | | | | |
|------------------|-----------------|------|---------|
| Vannledning | Overvannledning | Kum | Hydrant |
| Spillvannledning | Avløp felles | Sluk | |

Kartet viser kommunale ledningstraseer (vann og avløp) der dette finnes. Private stikkledninger tegnes der disse er registrert. Informasjon hentes fra kommunens digitale ledningskartverk.

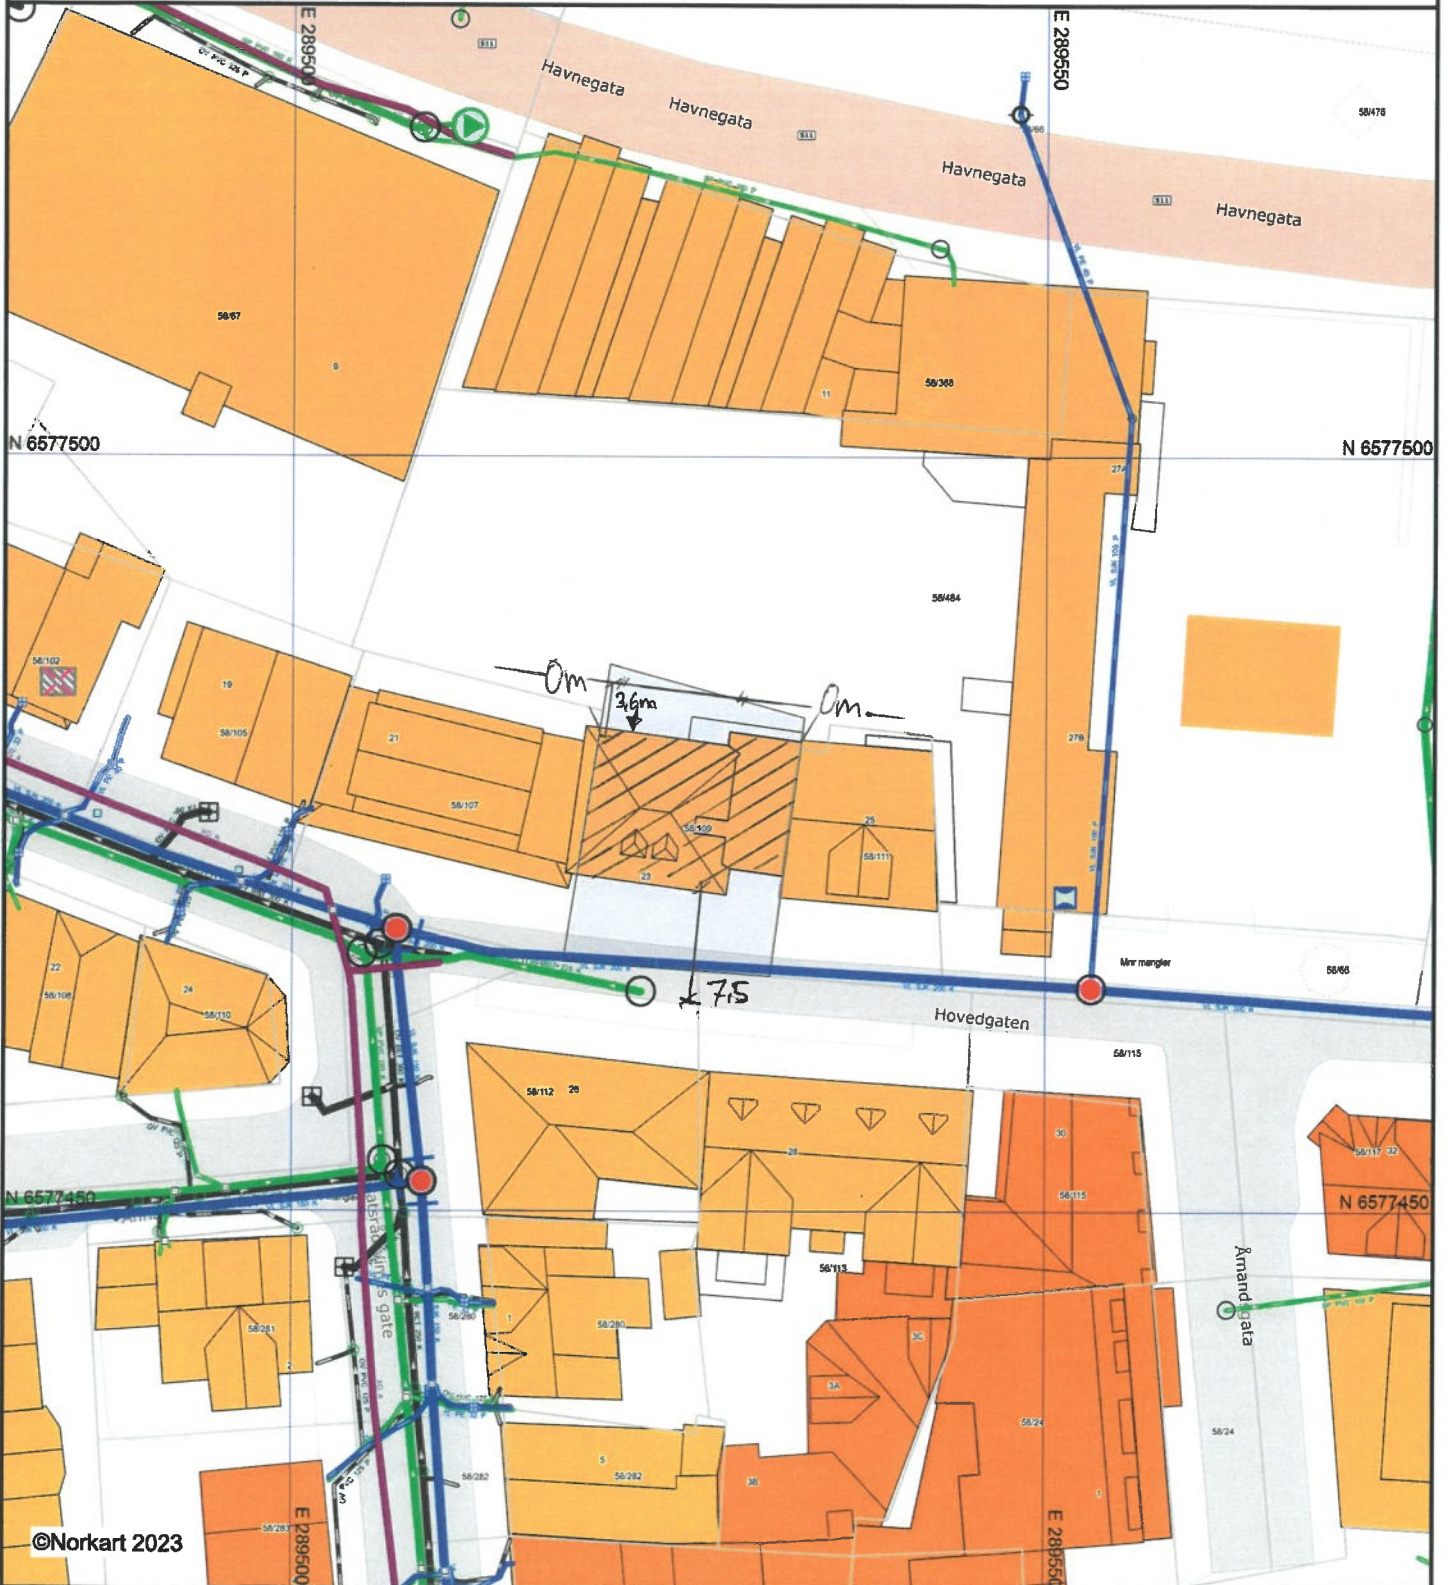

©Norkart 2023

NB: Det tas forbehold om at det kan forekomme feil, mangler eller avvik i kartet.
Vann og avløpsledninger har usikker plassering. Noen eiendomsgrenser er usikre.