




11/448 Karmøy

Dato: 10.03.2022

Målestokk: 1:500

Koordinatsystem: UTM 32N

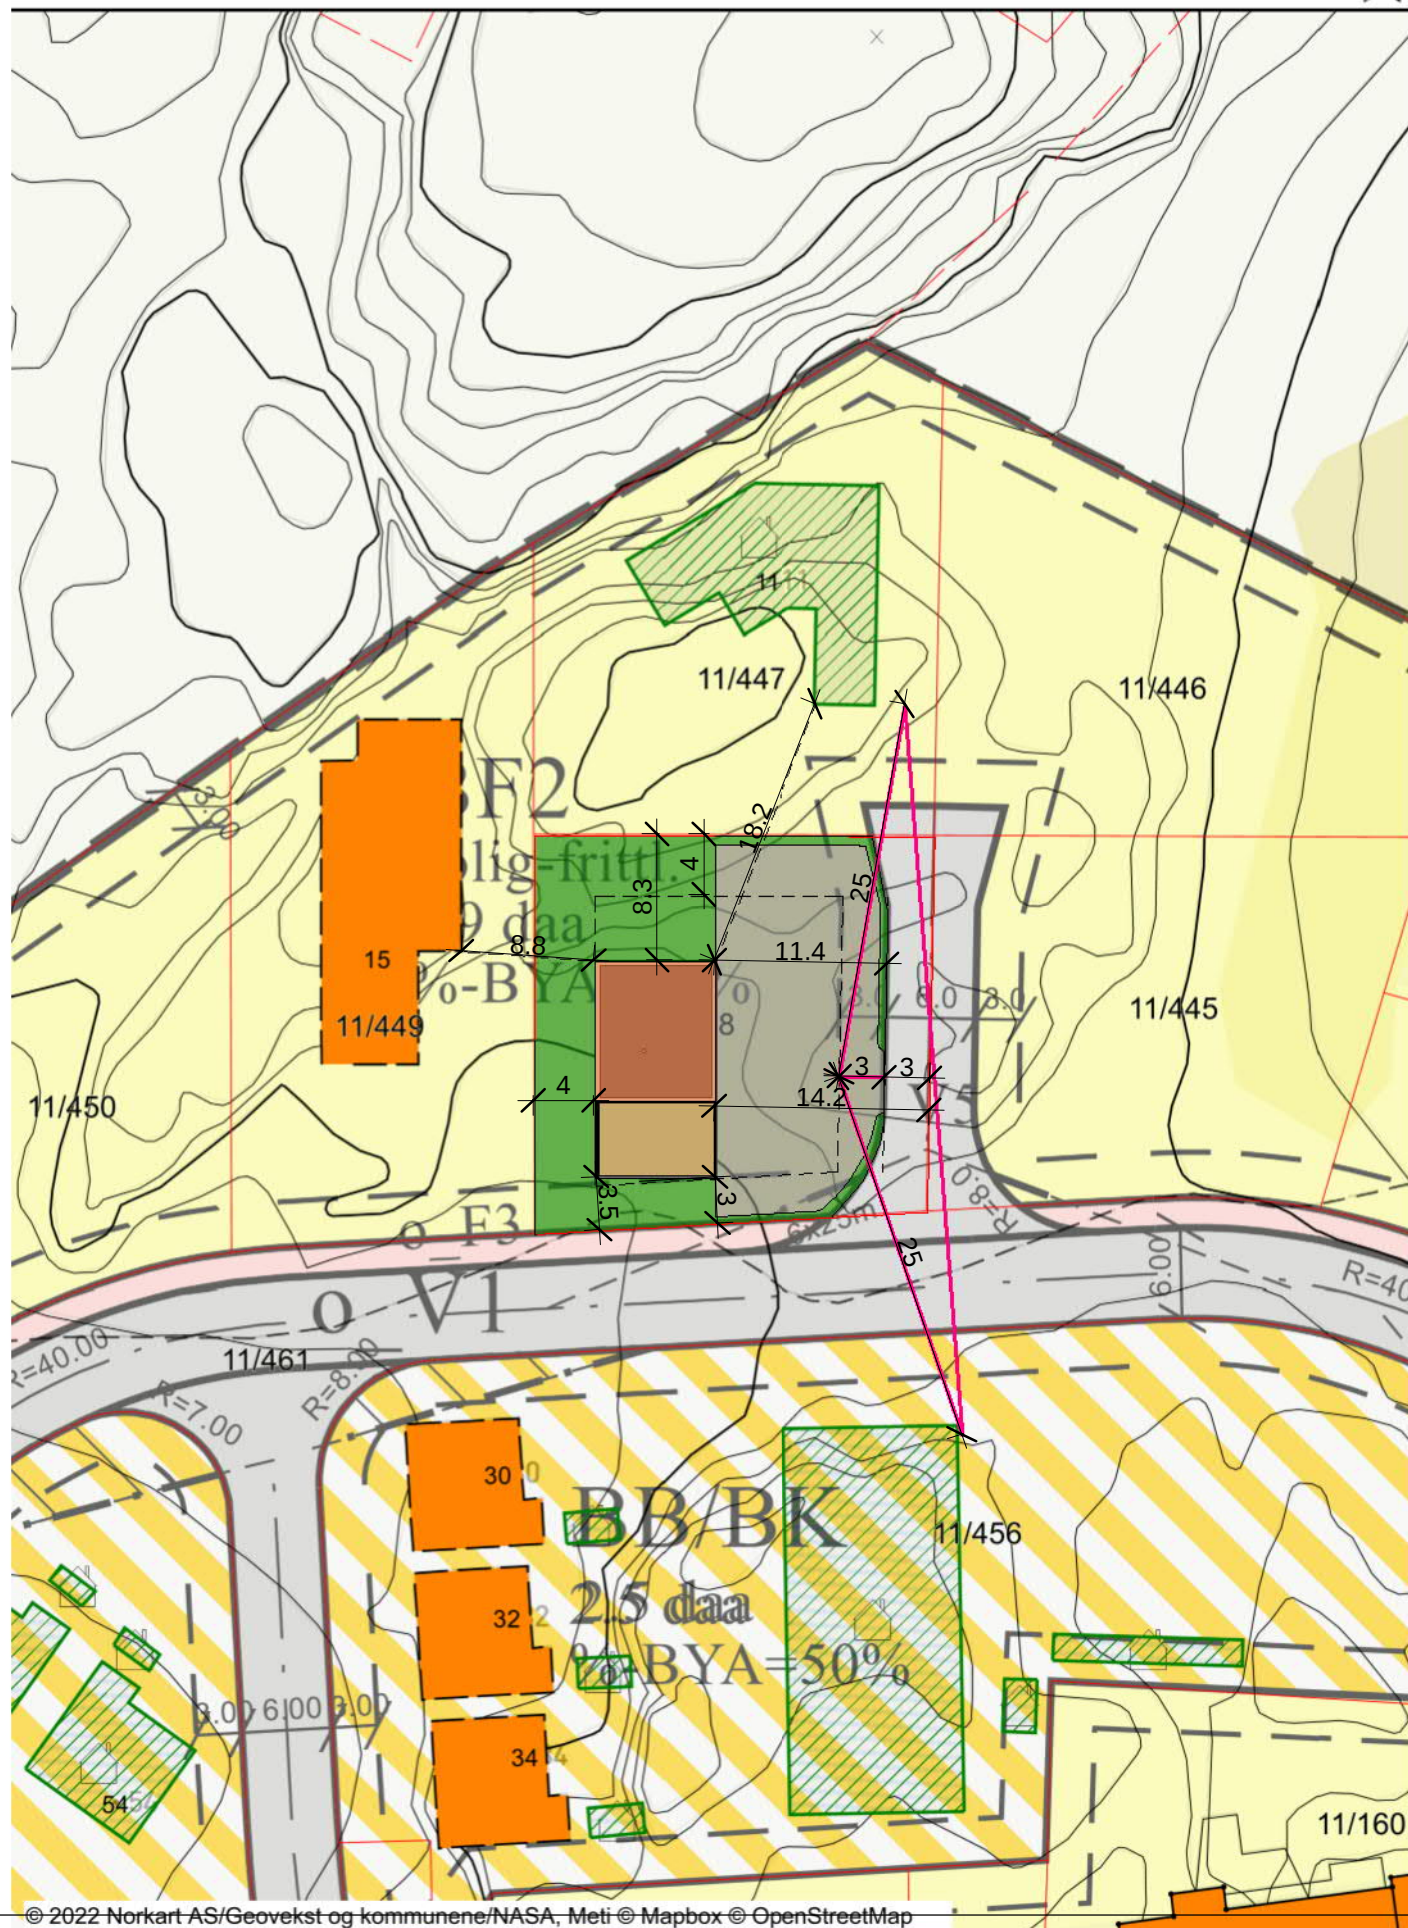

Rev.	Revisjonen gjelder	Tiltakshaver.	Utført	Kontr.	Dato
		Hans Petter og Ingrid Marie Øverby	Dato		10/10/23
		Prosjekt navn.	Tegnet		TE
		Villa Øverby	Kontr.		GG
		Prosjektadresse.	Prosjekt nr.	182023	
		11/448 Karmøy	Tegning nr.	A101	
		Tegning.	Gnr / Bnr.		Rev.
		Sit.kart.			
		Tegningen må hverken, helt eller delvis benyttes av tiltak som ikke Garvikgruppen medvirker i			



Garvik Prosjekt AS
Vestheimvegen 15
4250 Kopervik
Tlf: 52844750
www.garvikgruppen.no