



Section 2
1 : 100

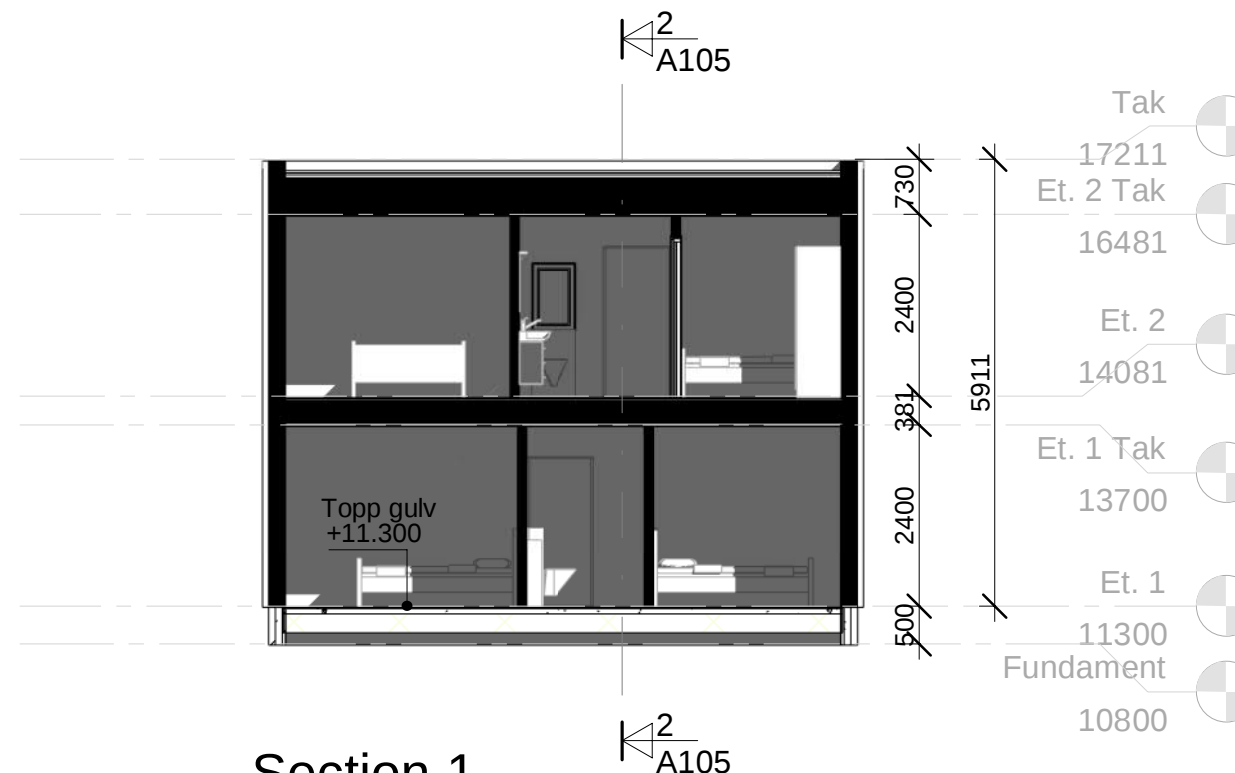

Section 1
1 : 100

Garasje / Bod		BYA	BRA		Rev.	Revisjonen gjelder		Utført	Kontr.	Dato
	Areal	Areal		Areal				Dato		
Garasje	29.6 m ²	113.9 m ²	1 etg	62.9 m ²	 Garvik Prosjekt AS Vestheimvegen 15 4250 Kopervik Tlf: 52844750 www.garvikgruppen.no	Tiltakshaver.	Målestokk 1 : 100	Dato	10/10/23	
Bod	7.2 m ²		2 etg	64.5 m ²		Prosjekt navn.		Tegnet	TE	
	36.8 m ²			127.4 m ²		Prosjektadresse.	Kontr.	GG		
						Villa Øverby	Prosjekt nr.	182023		
						11/448 Karmøy	Tegning nr.	A105		
						Tegning.	Gnr / Bnr.			
						Snitt				
						Tegningen må hverken, helt eller delvis benyttes av tiltak som ikke Garvikgruppen medvirker i				