




Fasade mot sør-vest



Fasade mot nord-vest



Fasade mot nord-øst

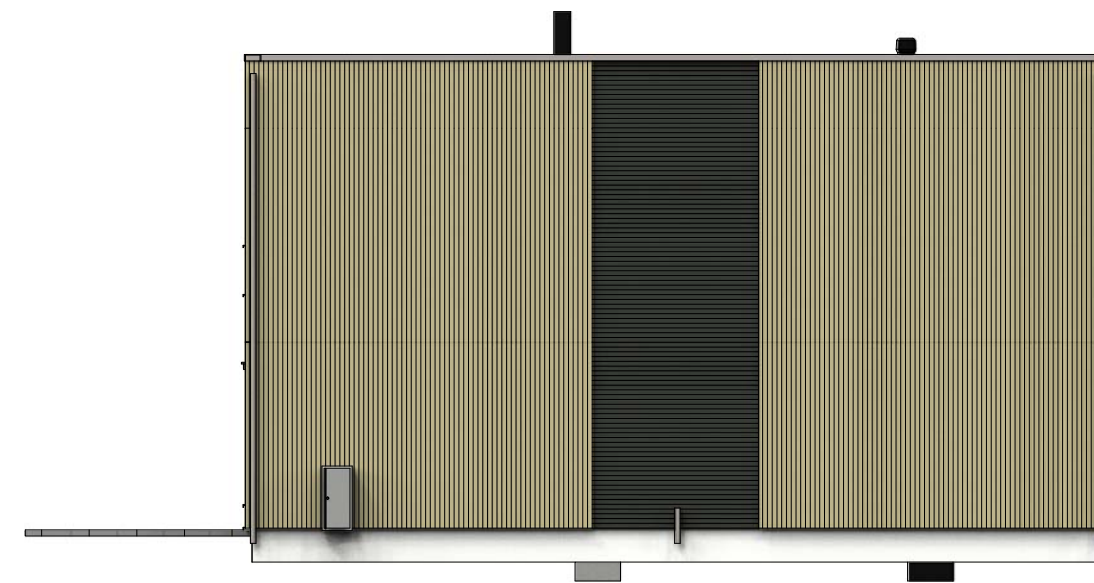

Fasade mot sør-øst

46872  
123/245  
Snikspynten 35

Rev.	Dato	Init.	Beskrivelse
A	13.10.2023	MK	GALSS REKVERK - TERRASSE

SKISSEFORSLAG	<input type="checkbox"/>	Tegning: FASADER	Målestokk: 1:100	Rev.: 16.12.2022	
HUSBANK	<input checked="" type="checkbox"/>	Prosjekt: 46872	Kommune: Karmøy		
BYGGESØKNAD	<input checked="" type="checkbox"/>	Tiltakshaver: BergeSag og Trelast AS	Gnr/Bnr: 123 / 245		
SALG	<input checked="" type="checkbox"/>	Adresse: Snikspynten 35 tomt B1 Soldalen			
SEKSJONERING	<input type="checkbox"/>	Kontakt: Berge Sag Trelast AS / 53775400			
ARBEIDSTEGNING	<input type="checkbox"/>	Tegn/konst: MK / 98229304	<small>© Tegningene er omfattet av åndsverklovens bestemmelser og er vernet åndsverk i henhold til åndsverkloves paragraf 1. Uten særskilt avtale med Berge Sag AS er enhver eksemplarfremstilling og tilgjengeliggjøring, i opprinnelig eller endret skikkelse, ulovlig utnyttelse.</small>		