SNITT A-A

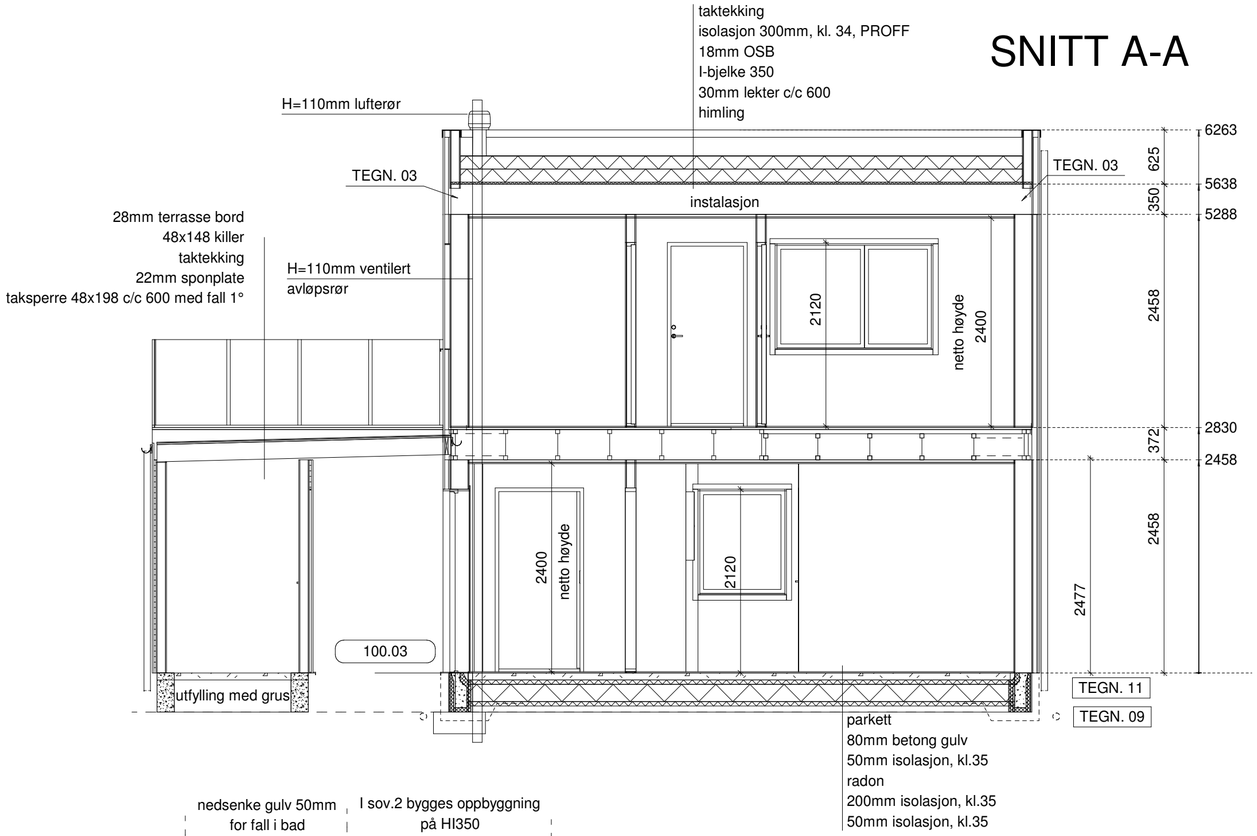

SNITT B-B

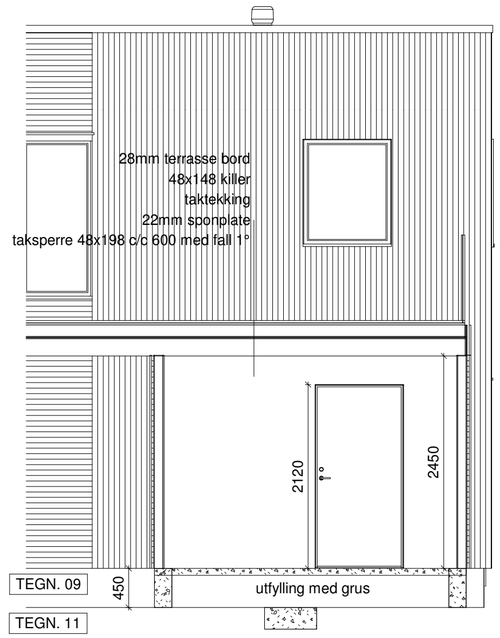

Hus:Det forutsettes:
1)Bruk av Vardalringmurelement h=450mm
med 150mm betongbredde mot grunnen
2)Bæreveggfundamenter b=200mm
med 50 mm trykkfast isolasjon mot grunnen
3)Søylefundamenter 60 x 60cm
med 50 mm trykkfast isolasjon mot grunnen
4)300 mm EPS, kl.35 isolasjon
mot golv på grunn
(betong golv med armeringsnett)
5)Anntar grunnforhold 300 - 350 kN/m²
Grov fast lagret sand og Grus

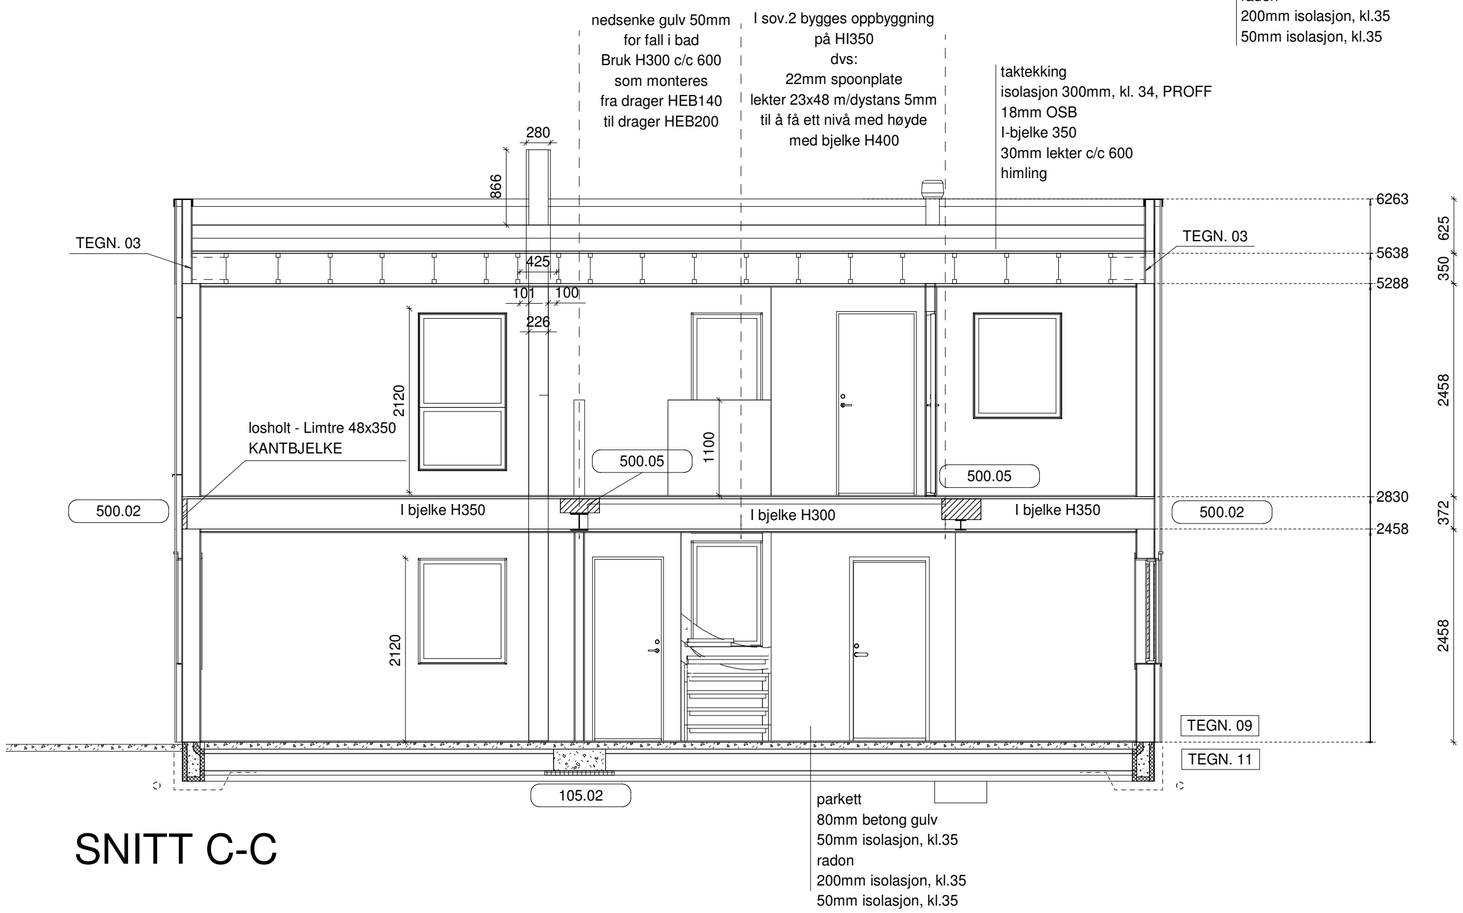

SNITT C-C

46872

Snikspynten 35

123/245

Rev.	Dato	Init.	Beskrivelse
A	13.10.2023	MK	GALSS REKVERK - TERRASSE

SKISSEFORSLAG
HUSBANK
BYGGESØKNAD
SALG
SEKSJONERING
ARBEIDSTEGNING X

Tegning: Snitter

Prosjekt: 46872
Tiltakshaver: BergeSag og Trelast AS
Adresse: Skinspynten 35
tomt B1 Soldalen

Kontakt: Berge Sag Trelast AS / 53775400
Tegn/konst: MK / 98229304

Målestokk: 1:50
Rev.:
Dato: 11.05.2021

Kommune:
Gnr/Bnr: 123/245

BergeSag

© Tegningene er omfattet av åndsverklovens bestemmelser og er vernet åndsverk i henhold til åndsverkloves paragraf 1. Uten særskilt avtale med Berge Sag AS er enhver eksemplarfremstilling og tilgjengeliggjøring, i opprinnelig eller endret skikkelse, ulovlig utnyttelse.

Vertex BD 3D CAD og BIM programvare for byggeindustrien - www.vertex.no - Kontakt oss idag for 30 dagers prøveversjon - salg@vertex.no