



Karmøy kommune

Situasjonskart

Eiendom: 115/281
Adresse: Amundsenskogen 5A
Dato: 14.10.2023
Målestokk: 1:500




UTM-32

- | | | | |
|---|--|-------------------------|----------------------|
| Eiendomsgr. nøyaktig <= 10 cm | Eiendomsgr. mindre nøyaktig >200<=500 cm | Eiendomsgr. omtvistet | Hjelpelinje vannkant |
| Eiendomsgr. middels nøyaktig >10<=30 cm | Eiendomsgr. lite nøyaktig >=500 cm | Hjelpelinje veikant | Hjelpelinje fiktiv |
| Eiendomsgr. mindre nøyaktig >30<=200 cm | Eiendomsgr. uviss nøyaktighet | Hjelpelinje punkt feste | |






©Norkart 2023

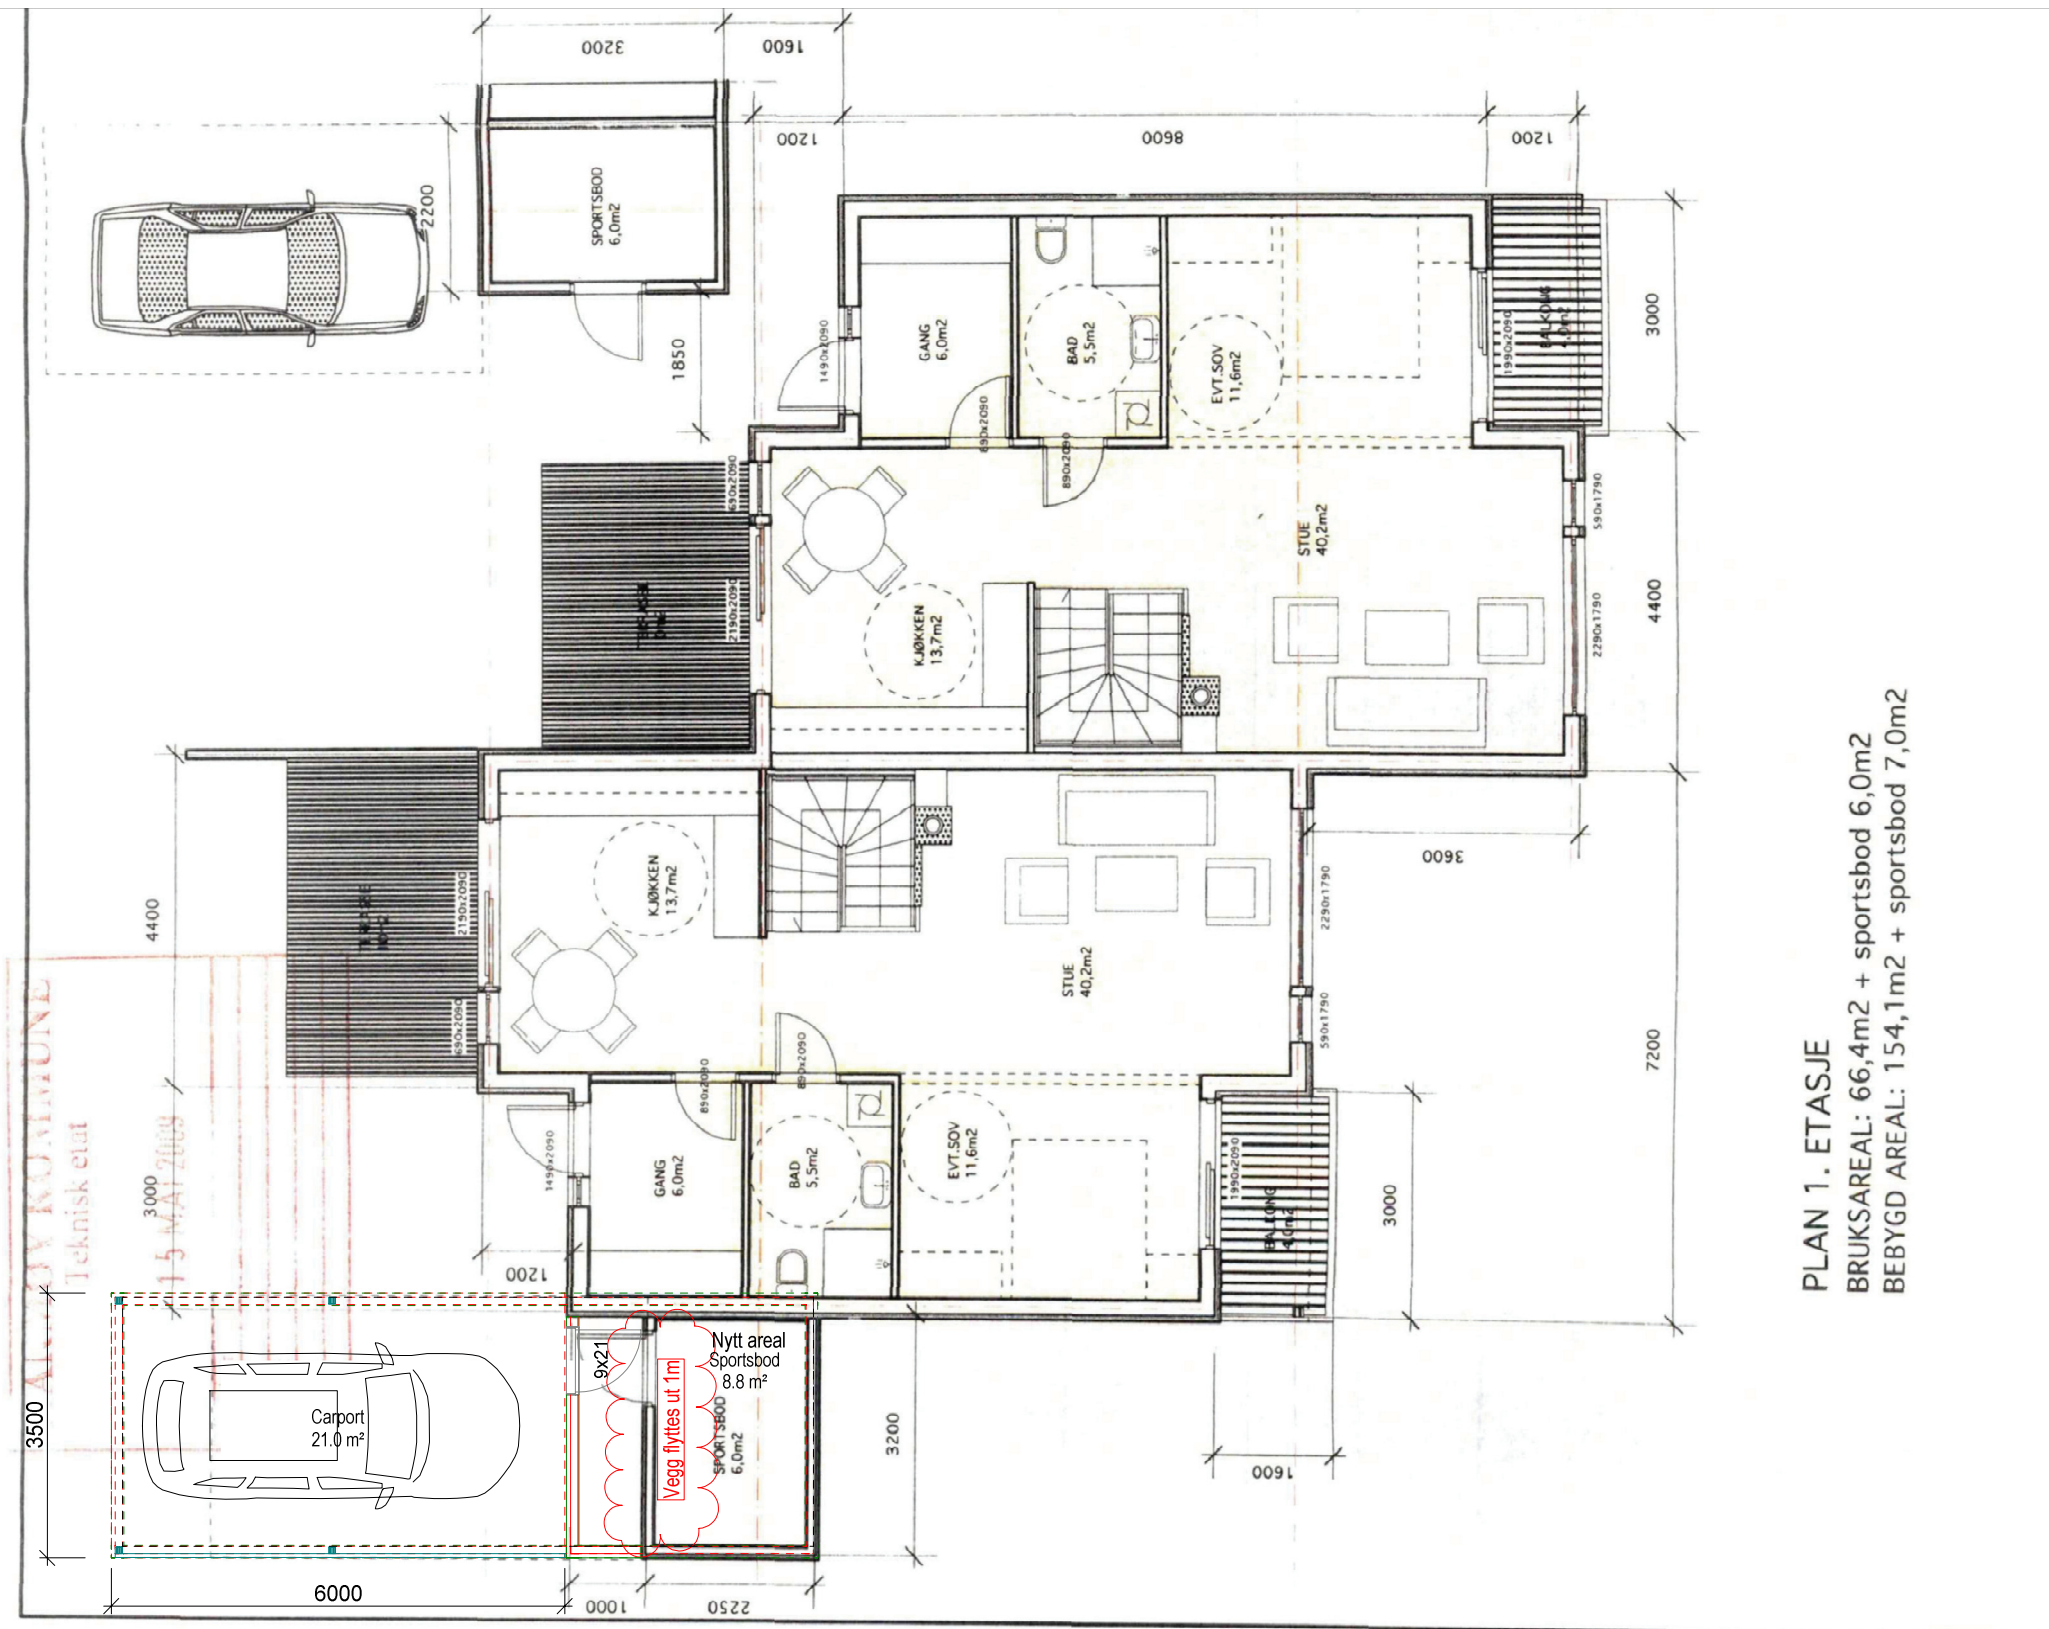- 1) Det tas forbehold om feil i kartgrunnet
- 2) Ved utskrift fra PDF-fil kan målestokken bli unøyaktig



PLAN 1. ETASJE
 BRUKSAREAL: 66,4m² + sportsbod 6,0m²
 BEBYGD AREAL: 154,1m² + sportsbod 7,0m²

DATA DESIGN SYSTEM A REGISTERED COMPANY		REV.	ANT.	REVIDERINGEN GJELDER	SIGN.	DATO
Carport	Jan Eskildsen og Marianne Berge			NR. 115	B.NR.	281
Plantegning	Amundsenskogen 5A			KOMMUNE: Karmøy		
 	TEGN.	TO	PROSJ.NR.			
	GODKJ.		Jan Eskildsen			
	MÅL	1 : 100	TEGN. NR.			
	DATO	23.10.2023	501			
TEGNINGEN MÅ HVERKEN HELT ELLER DELVIS KOPIERES ELLER BENYTTES VED UTFØRELSE AV ARBEIDER SOM NORGESHUS RYFYLKE IKKE MEDVIRKER I.						

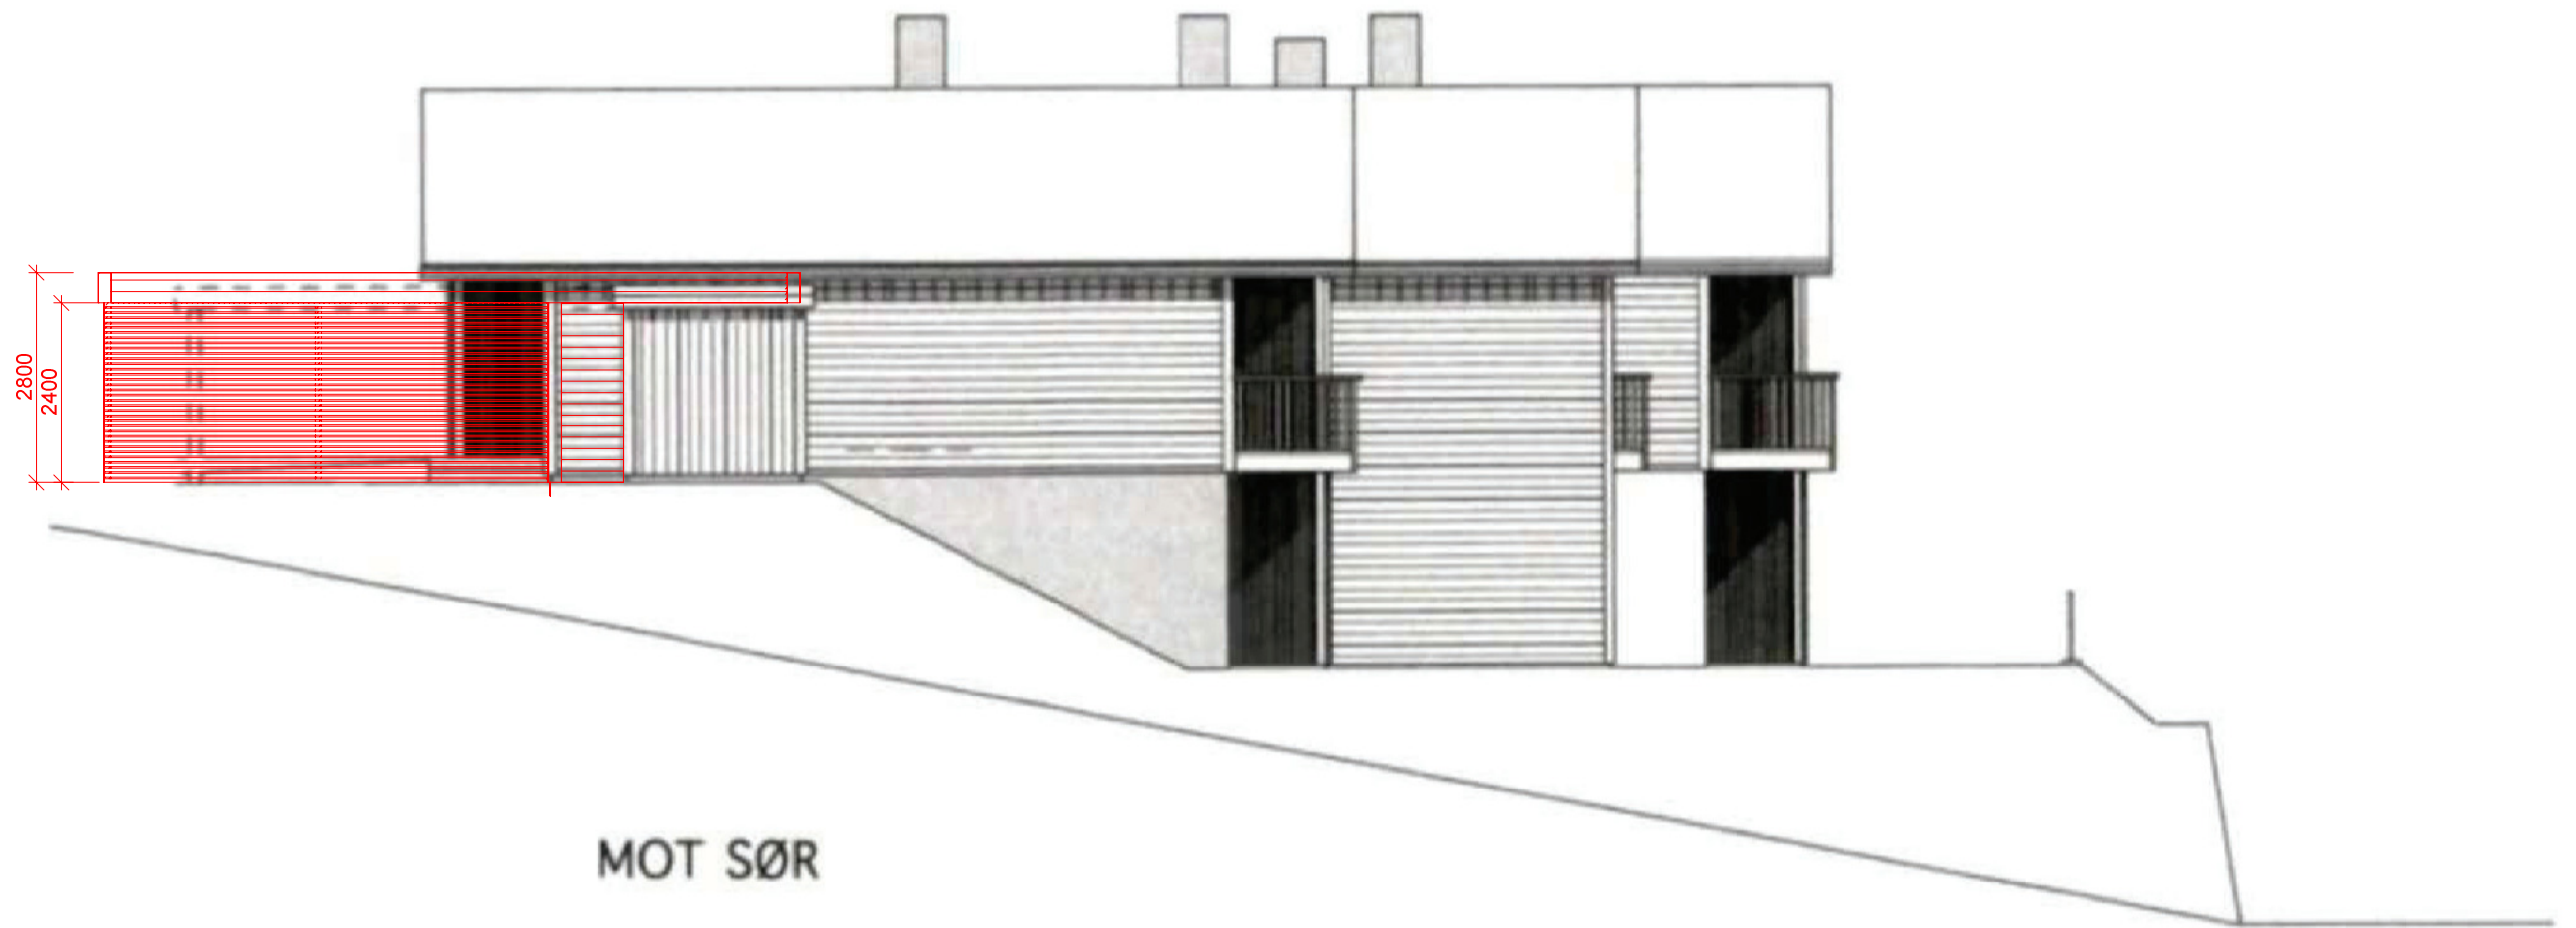

MOT SØR



REV.	ANT.	REVIDERINGEN GJELDER	SIGN.	DATO

Carport Jan Eskildsen og Marianne Berge PROJ. NR. 115 B.NR. 281

Fasade sør Amundsenskogen 5A KOMMUNE: Karmøy



TEGN.	PROSJ.NR.
GODKJ.	Jan Eskildsen
MÅL 1 : 100	TEGN. NR. 502
DATO	

TEGNINGEN MÅ HVERKEN HELT ELLER DELVIS KOPIERES ELLER BENYTTES VED UTFØRELSE AV ARBEIDER SOM NORGESHUS RYFYLKE IKKE MEDVIRKER I.

Fasade vest





 DATA DESIGN SYSTEM
A MEMBERSHIP COMPANY

REV.	ANT.	REVIDERENGEN GJELDER	SIGN.	DATO

Carport Jan Eskildsen og Marianne Berge PROJ. NR. 115 B.NR. 281

Fasade vest Amundsenskogen 5A KOMMUNE: Karmøy

 	TEGN. TO	PROSJ.NR.
	GODKJ.	
	MÅL 1 : 100	TEGN. NR.
	DATO 23.10.2023	503

TEGNINGEN MÅ HVERKEN HELT ELLER DELVIS KOPIERES ELLER BENYTTES VED UTFØRELSE AV ARBEIDER SOM NORGESHUS RYFYLKE IKKE MEDVIRKER I.



REV.	ANT.	REVIDERINGEN GJELDER	SIGN.	DATO
Carport		Jan Eskildsen og Marianne Berge	NR. 115	B.NR. 281
Illustrasjon 1		Amundsenskogen 5A	KOMMUNE: Karmøy	
 		TEGN. TO	PROSJ.NR.	
		GODKJ.		
		MÅL 1 : 100	TEGN. NR.	
		DATO 23.10.2023	504	

TEGNINGEN MÅ HVERKEN HELT ELLER DELVIS KOPIERES ELLER BENYTTES VED UTFØRELSE AV ARBEIDER SOM NORGESHUS RYFYLKE IKKE MEDVIRKER I.



REV.	ANT.	REVIDERINGEN GJELDER	SIGN.	DATO

Carport

Jan Eskildsen og Marianne Berge

PROJ. NR. 115

B.NR. 281

Illustrasjon 2


Amundsenskogen 5A

KOMMUNE: Karmøy



TEGN. TO	PROSJ. NR.
GODKJ.	Jan Eskildsen
MÅL 1 : 100	TEGN. NR. 505
DATO 23.10.2023	

TEGNINGEN MÅ HVERKEN HELT ELLER DELVIS KOPIERES ELLER BENYTTES VED UTFØRELSE AV ARBEIDER SOM NORGESHUS RYFYLKE IKKE MEDVIRKER I.

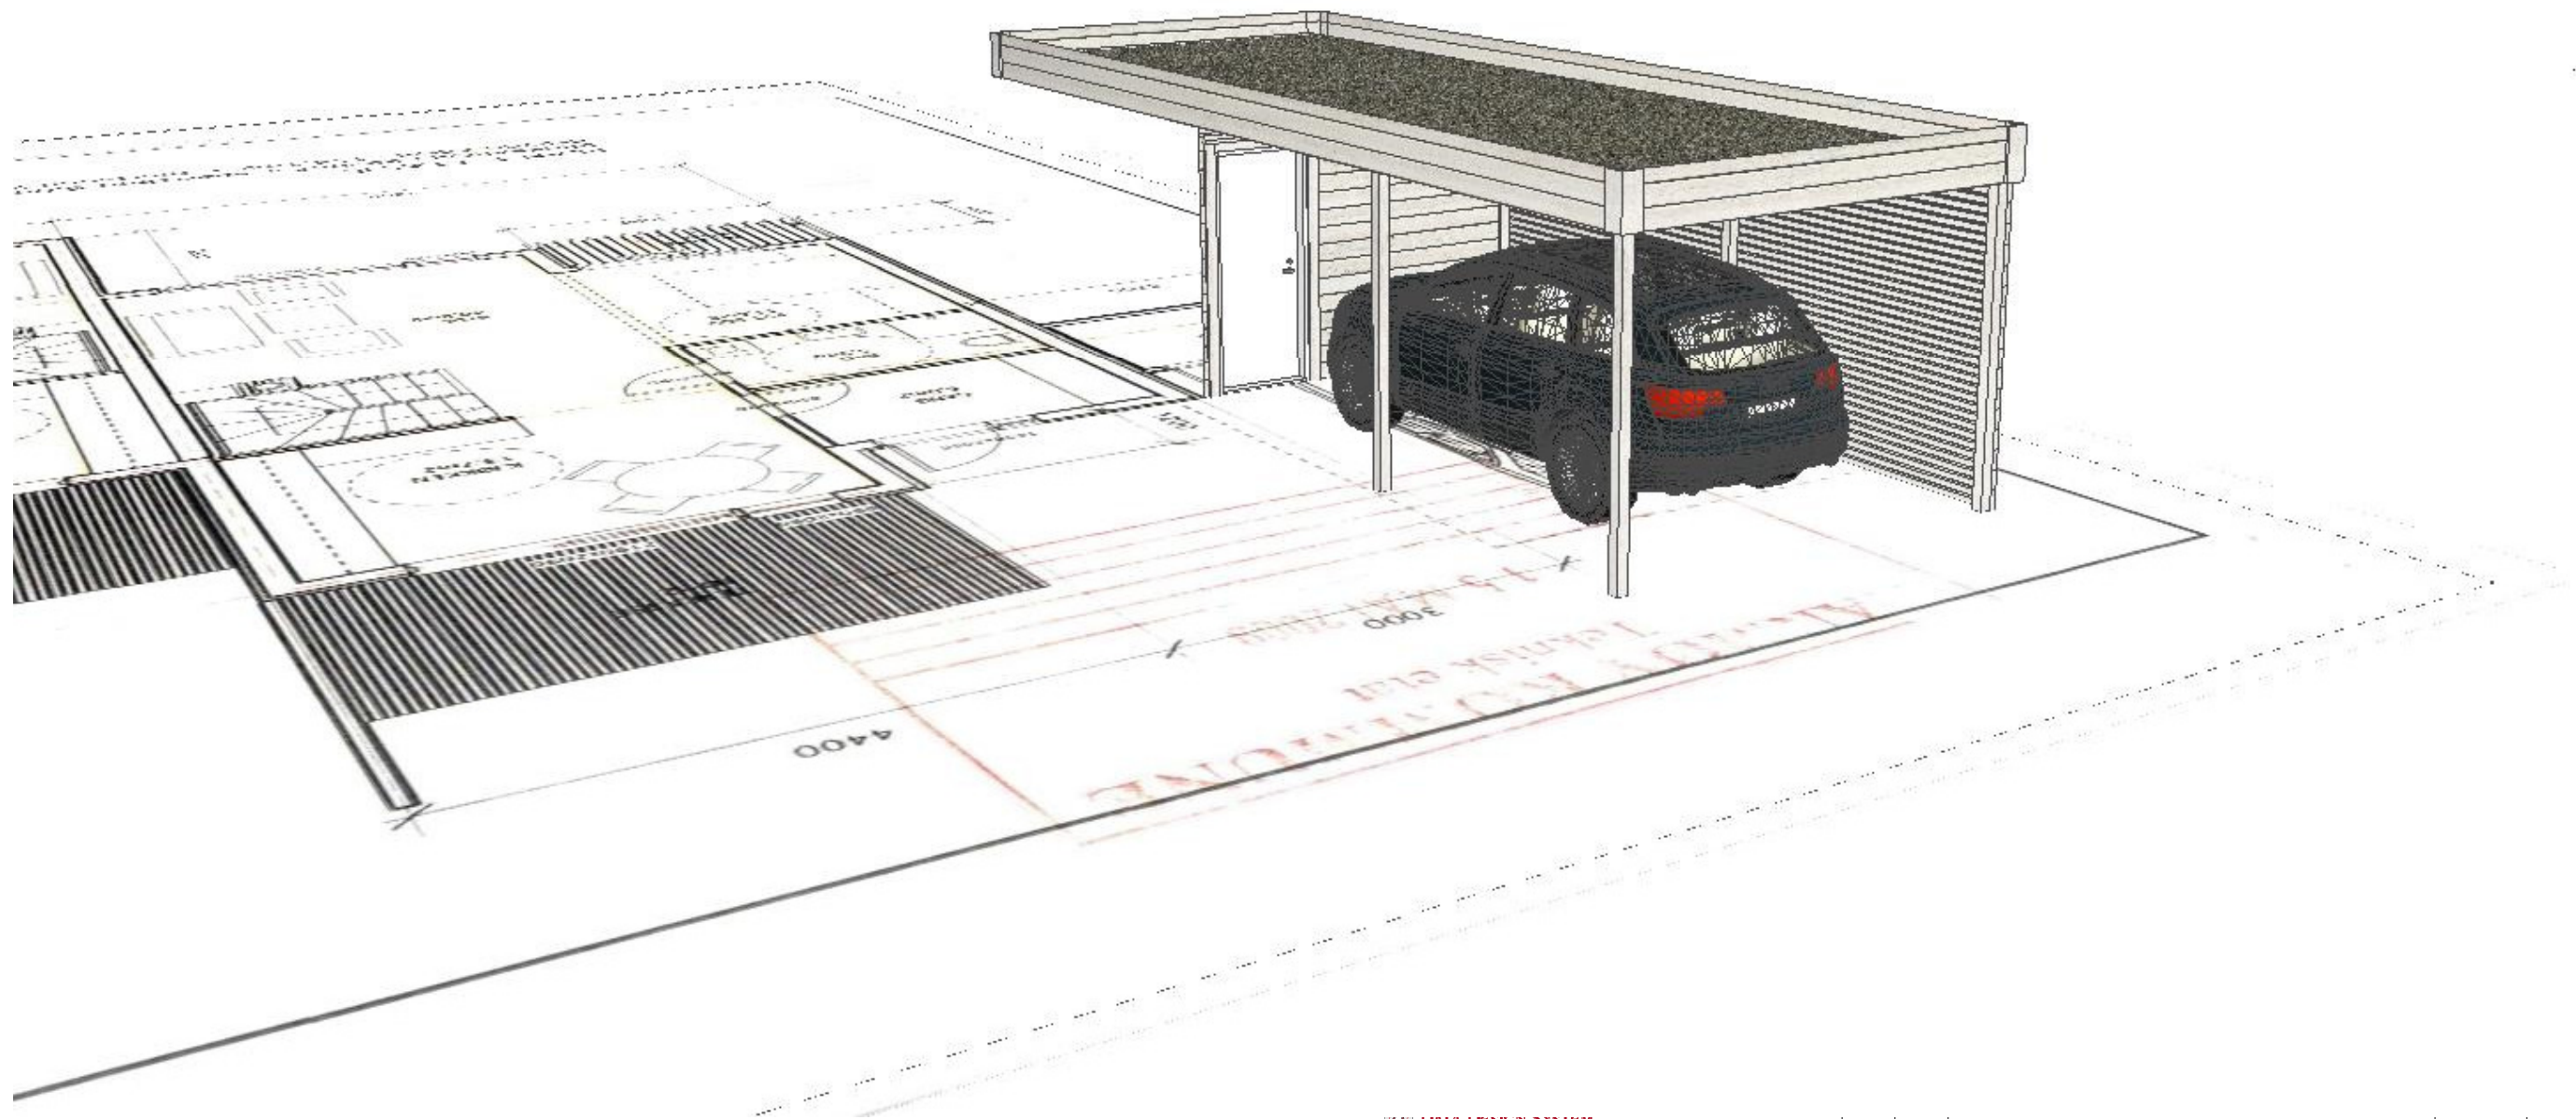

DATA DESIGN SYSTEM
A NORWEGIAN COMPANY

REV. | ANT. | REVIDERINGEN GJELDER

SIGN. | DATO

Carport

Jan Eskildsen og Marianne Berge

NR. 115

B.NR. 281

Illustrasjon 3

Amundsenskogen 5A

KOMMUNE: Karmøy



TEGN. TO

PROSJ.NR.

GODKJ.

Jan Eskildsen

MÅL 1:

TEGN. NR.

506

DATO 23.10.2023

TEGNINGEN MÅ HVERKEN HELT ELLER DELVIS KOPIERES ELLER BENYTTES VED UTFØRELSE AV ARBEIDER SOM NORGESHUS RYFYLKE IKKE MEDVIRKER I.