


X6579500

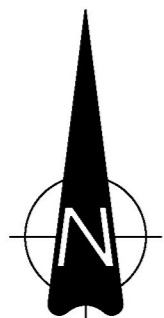

X6579400


X6579300

Y285300

Y285400

Y285500

"X:\net\oppdrag\Haugesund\523041\523044\7 BIM\veg\skiln\LAY\_B100.dwg - JorAar - Plottet - 2023-10-09, 13:37:24 - LAYOUT = B100 - XREF = I\_kartgrunnslag\_bater, I\_kartgrunnslag\_slemdemsgrensar, I\_kartgrunnslag\_linjer, I\_Situasjonsplan"

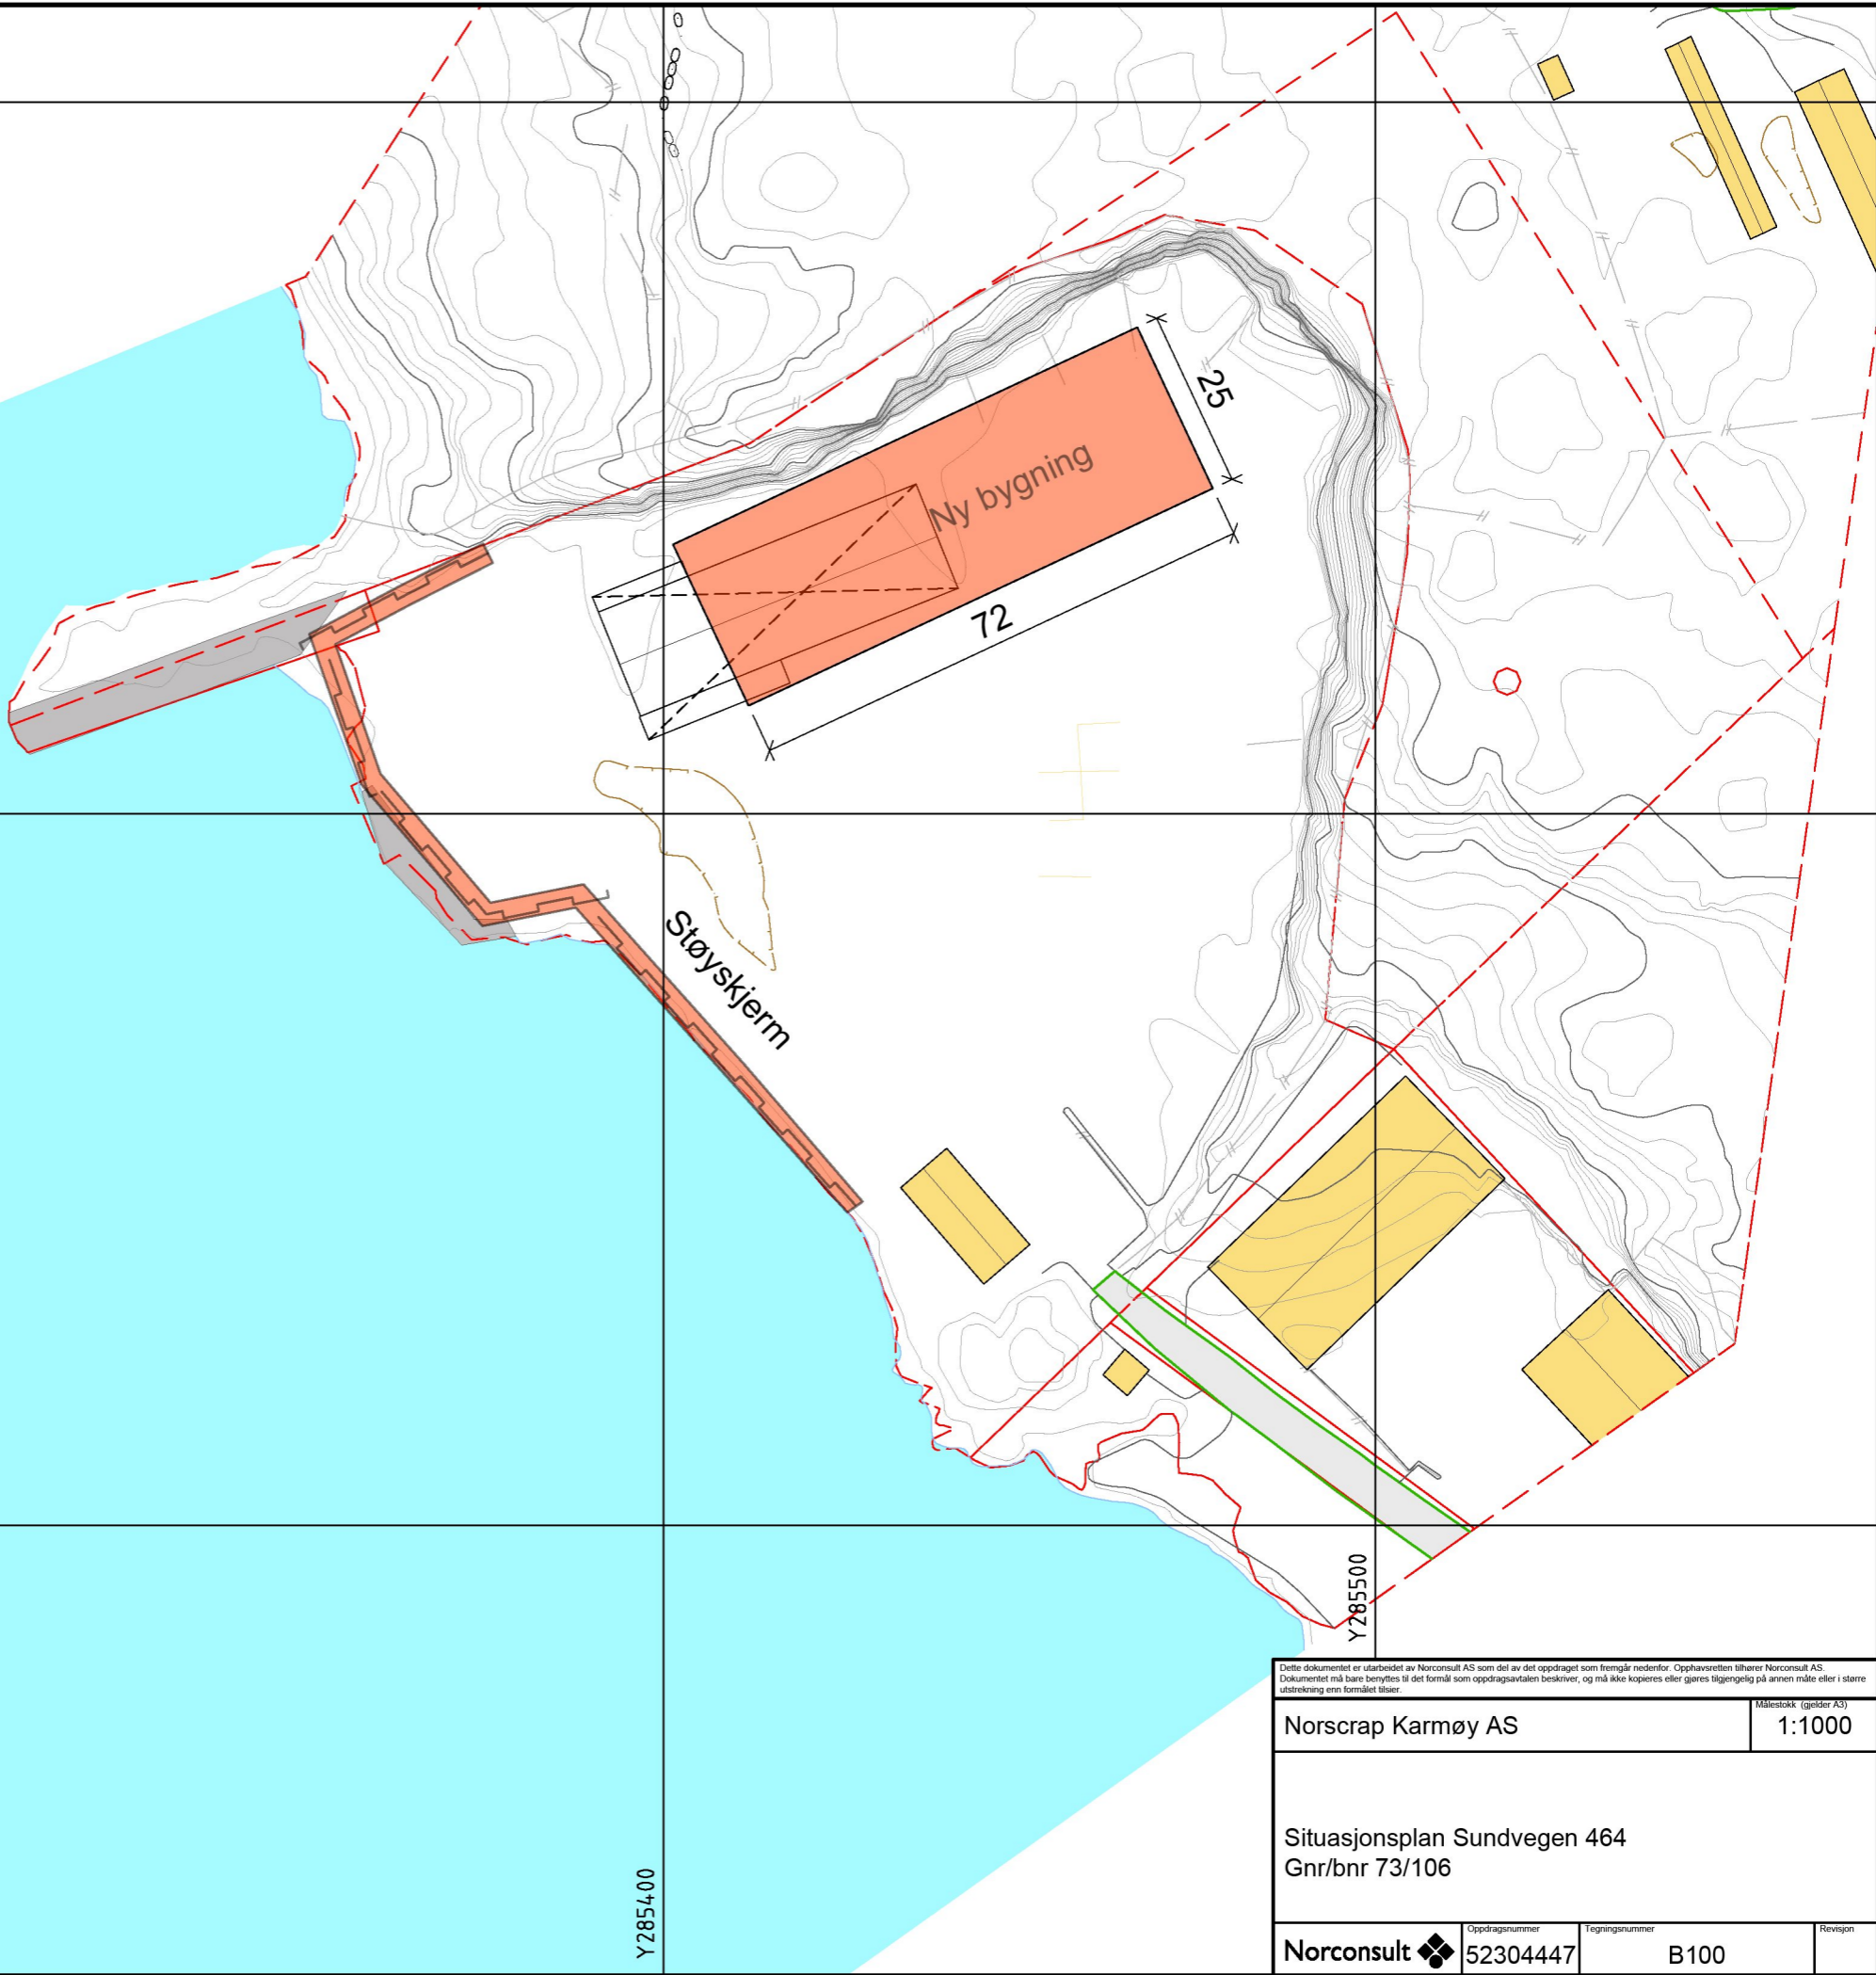

Dette dokumentet er utarbeidet av Norconsult AS som del av det oppdraget som fremgår nedenfor. Opphavsretten tilhører Norconsult AS. Dokumentet må bare benyttes til det formål som oppdragsavtalen beskriver, og må ikke kopieres eller gjøres tilgjengelig på annen måte eller i større utstrekning enn formålet tilsier.

Norscrap Karmøy AS Målestokk (geider A3)  
1:1000

Situasjonsplan Sundvegen 464  
Gnr/bnr 73/106

Norconsult  Oppdragsnummer  
52304447 Tegningsnummer  
B 100 Revisjon