


DOKUMENTASJONSTEKNING
ARBEIDSTEKNING
ANBLUSDTEKNING
ANMELDELINGSTEKNING
X FORELØPFIG TEKNING

BYA	
NYBYGG=	92,8m <sup>2</sup>
SITTEBENK 1=	11,7m <sup>2</sup>
SITTEBENK 2=	11,7m <sup>2</sup>
	116,2m <sup>2</sup>
BRA	
BRA 1.ETG.=	76,0m <sup>2</sup>
BRA 2.ETG.=	76,0m <sup>2</sup>
	152,0m <sup>2</sup>
APENT BRA:	
BRA 3.ETG.=	+33,4m <sup>2</sup>

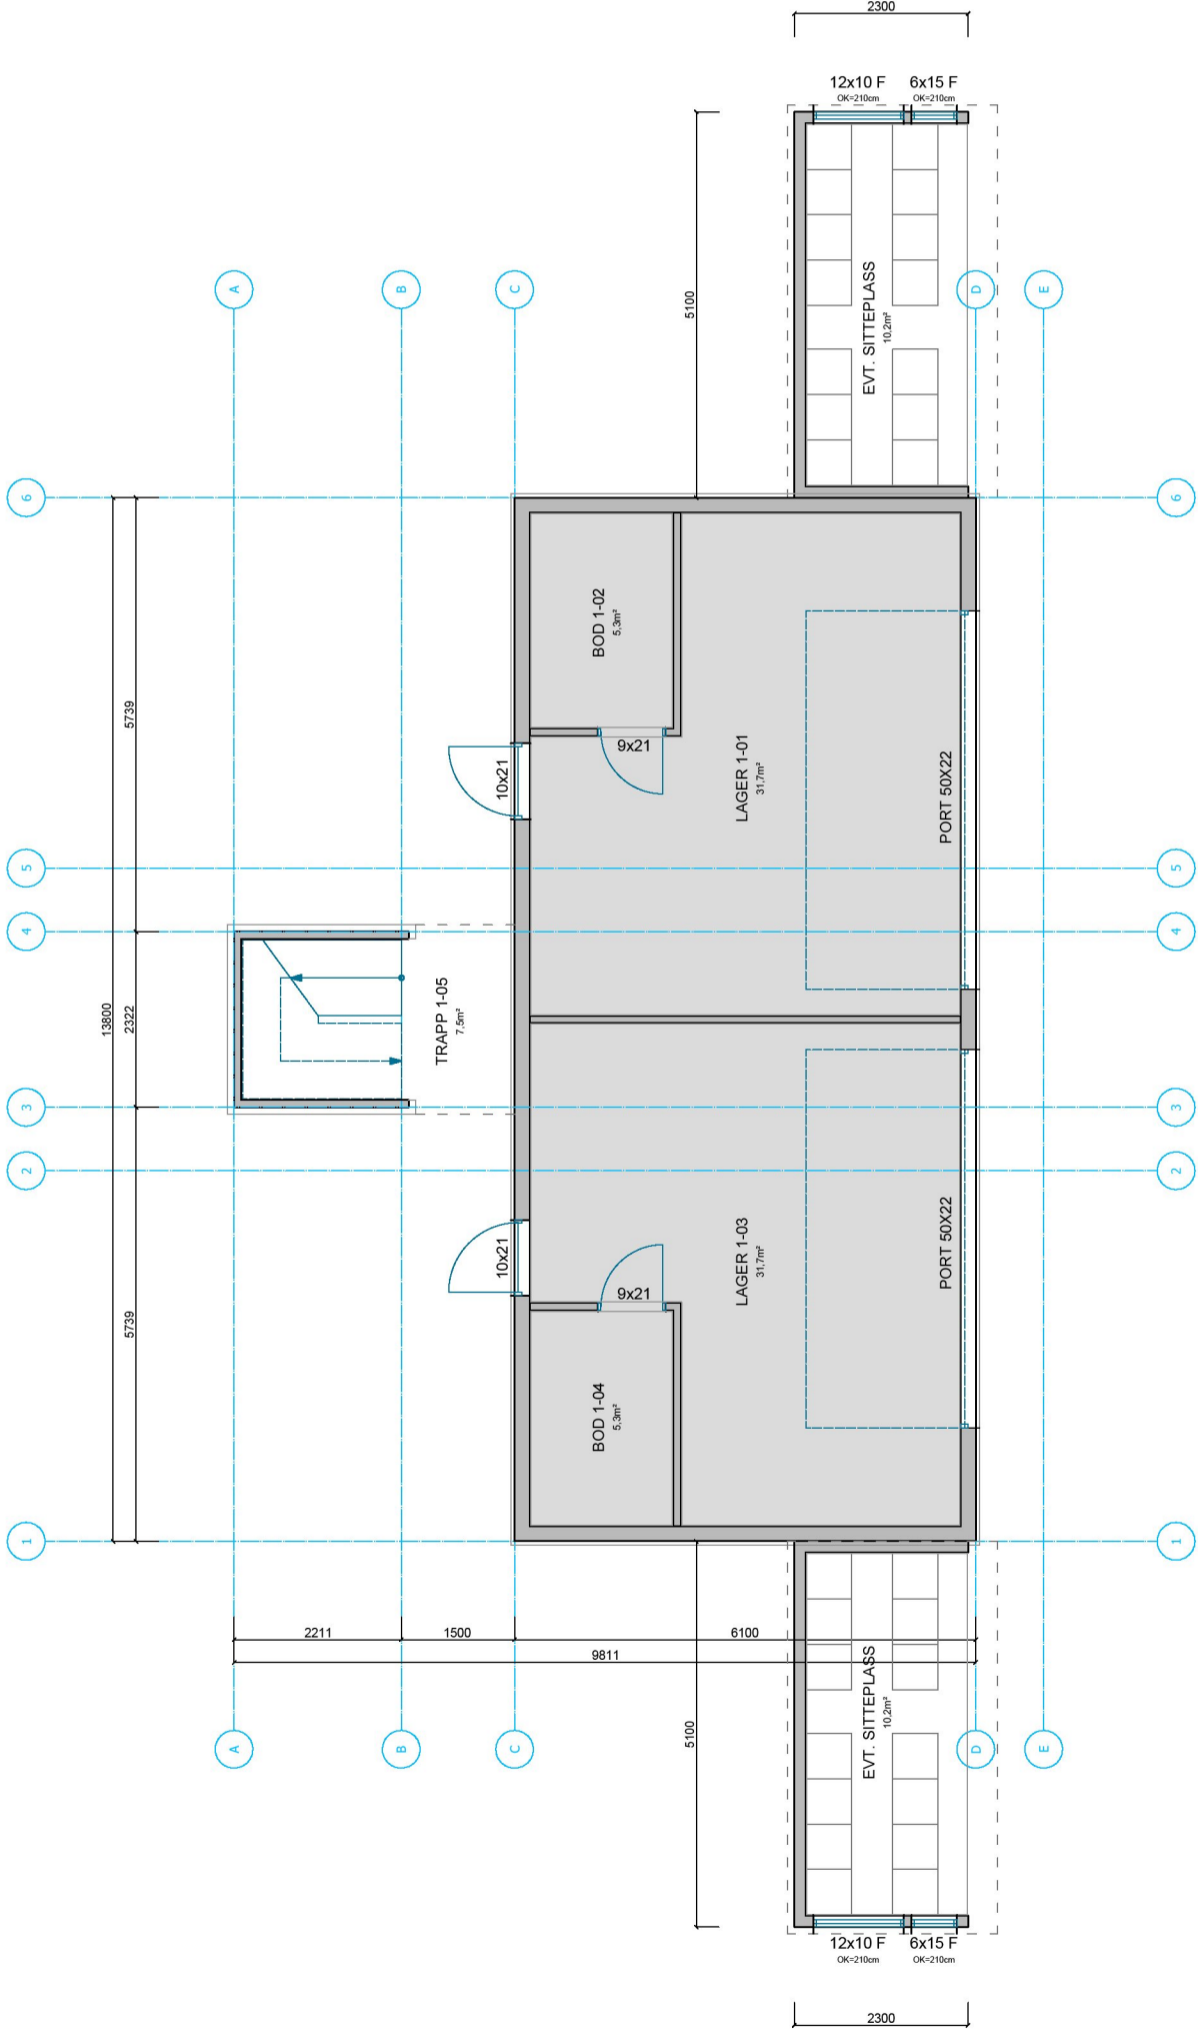


PLAN 1. ETASJE


REV:	REVISJON	DATE:
------	----------	-------



TILTAKSNUMMER	DATE	MALESTOKK
KIL	22.09.2020	1:100 A3
PROSJEKT	FLUTTEIDATO	PROSJEKTNR.
NYBYGG		-
ADRESSE	08.12.2021	
KOPERVIK	64	353
TEKNOLOGI		
PLAN		
TEKNET AV		
RAFAL STAWICKI t. +404 18 915 epost: rafal@hereid.com		1.1

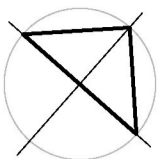

	DOKUMENTASJONSTEKNING
	ARBIDSTEKNING
	ANBLDSTEKNING
	ANMELDELINGSTEKNING
X	FORELØPIG TEGNING

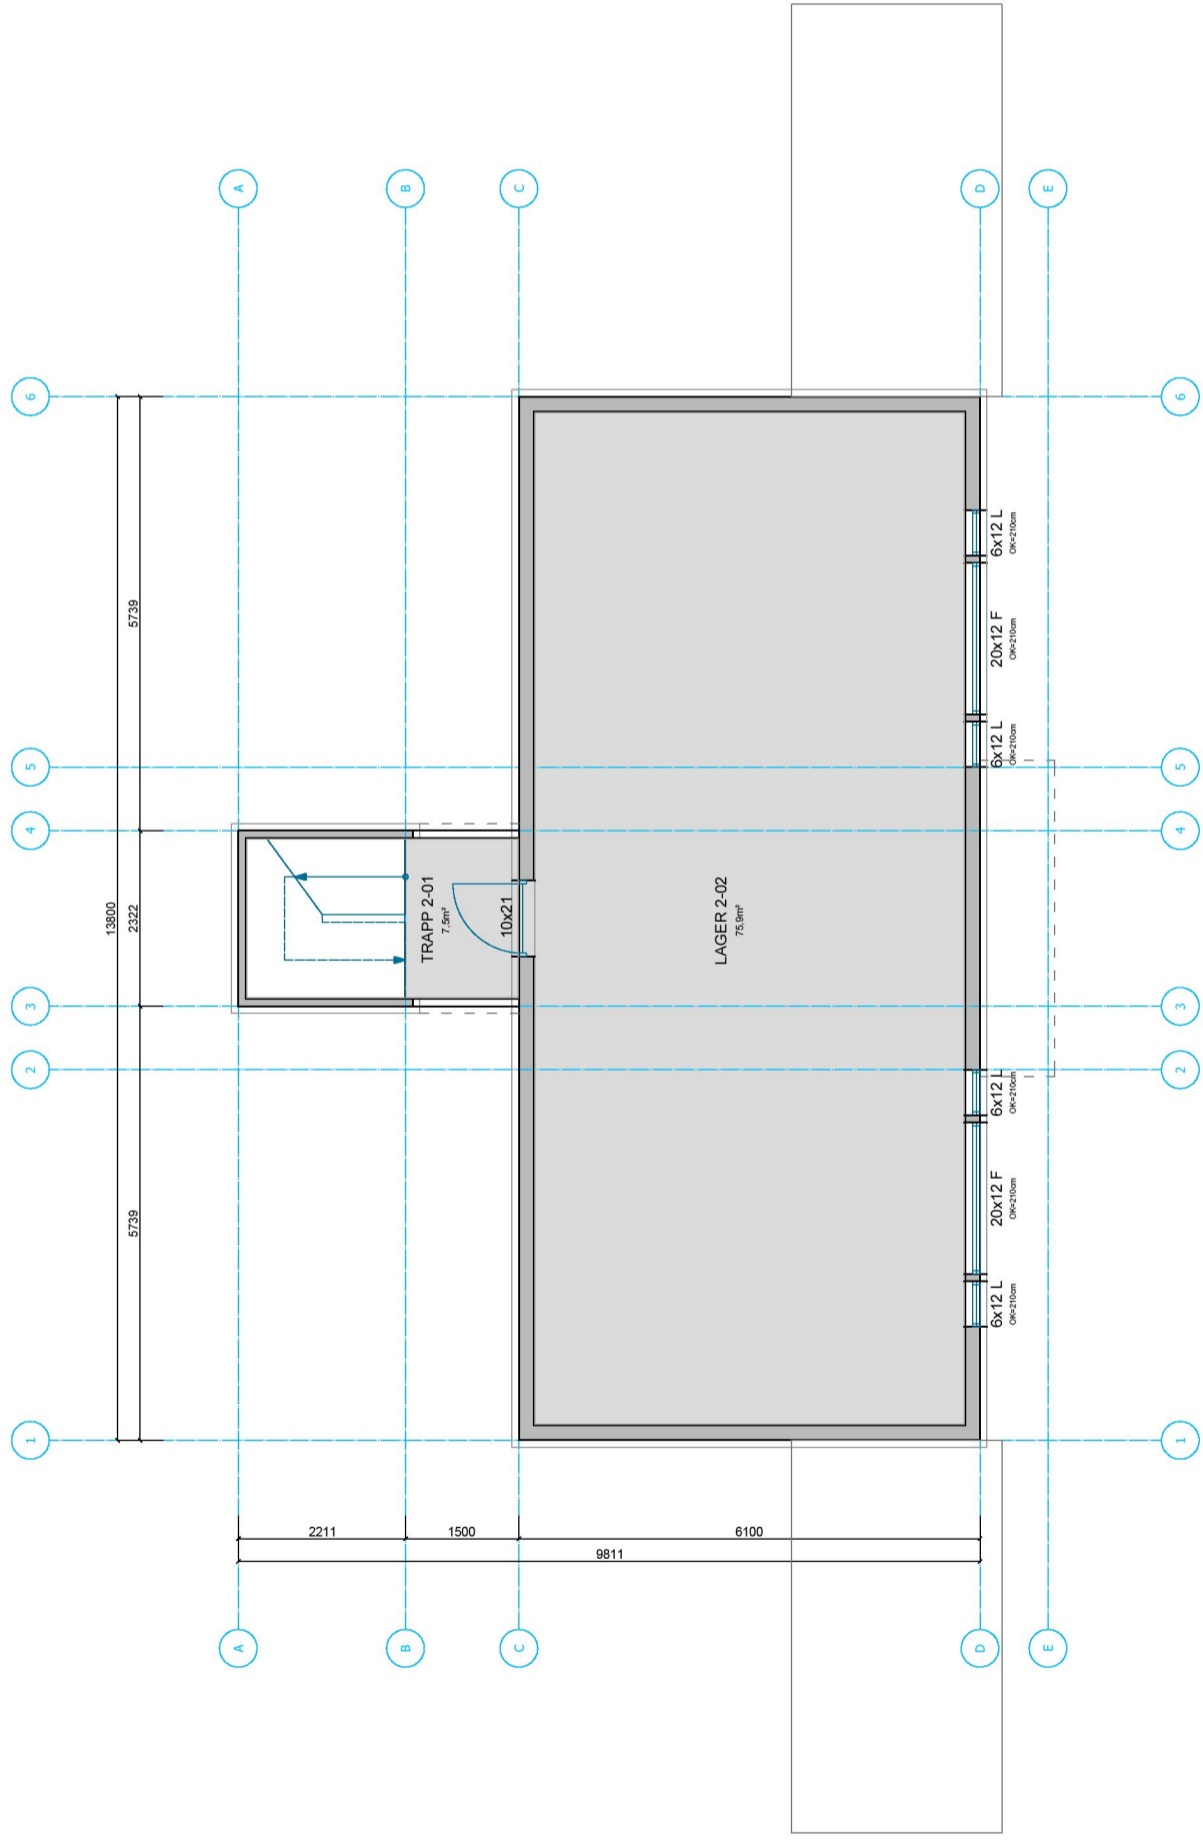



PLAN 2. ETASJE

BYA	
NYBYGG=	92,8m <sup>2</sup>
SITTEBENK 1=	11,7m <sup>2</sup>
SITTEBENK 2=	11,7m <sup>2</sup>
	116,2m <sup>2</sup>
BRA	
BRA 1.ETG.=	76,0m <sup>2</sup>
BRA 2.ETG.=	76,0m <sup>2</sup>
	152,0m <sup>2</sup>
ÅPENT BRA:	
BRA 3.ETG.=	+33,4m <sup>2</sup>


REV:	REVISJON	DATE:

TITEL/ANSVNER	DATE	MALESTOKK
KIL	22.09.2020	1:100 A3
PROSJEKT	PLOTTEDATO	PROSJEKTR: -
NYBYGG	08.12.2021	
ADRESSE	GR: -	GR: -
KOPERVIK	64	353
TEGNING		TEKNOLOGI: -
PLAN		
TEKNET AV		
RAFAL STAWICKI t. +404 18 915 epost: rafal@hereid.com		1.2

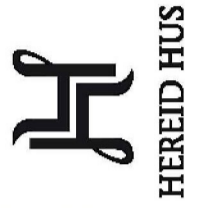

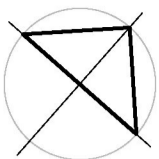


DOKUMENTASJONSTEGNING
ARBEIDSTEGNING
ANBLUSDTEGNING
ANMELDELSESTEGNING
X FORELØPIG TEGNING

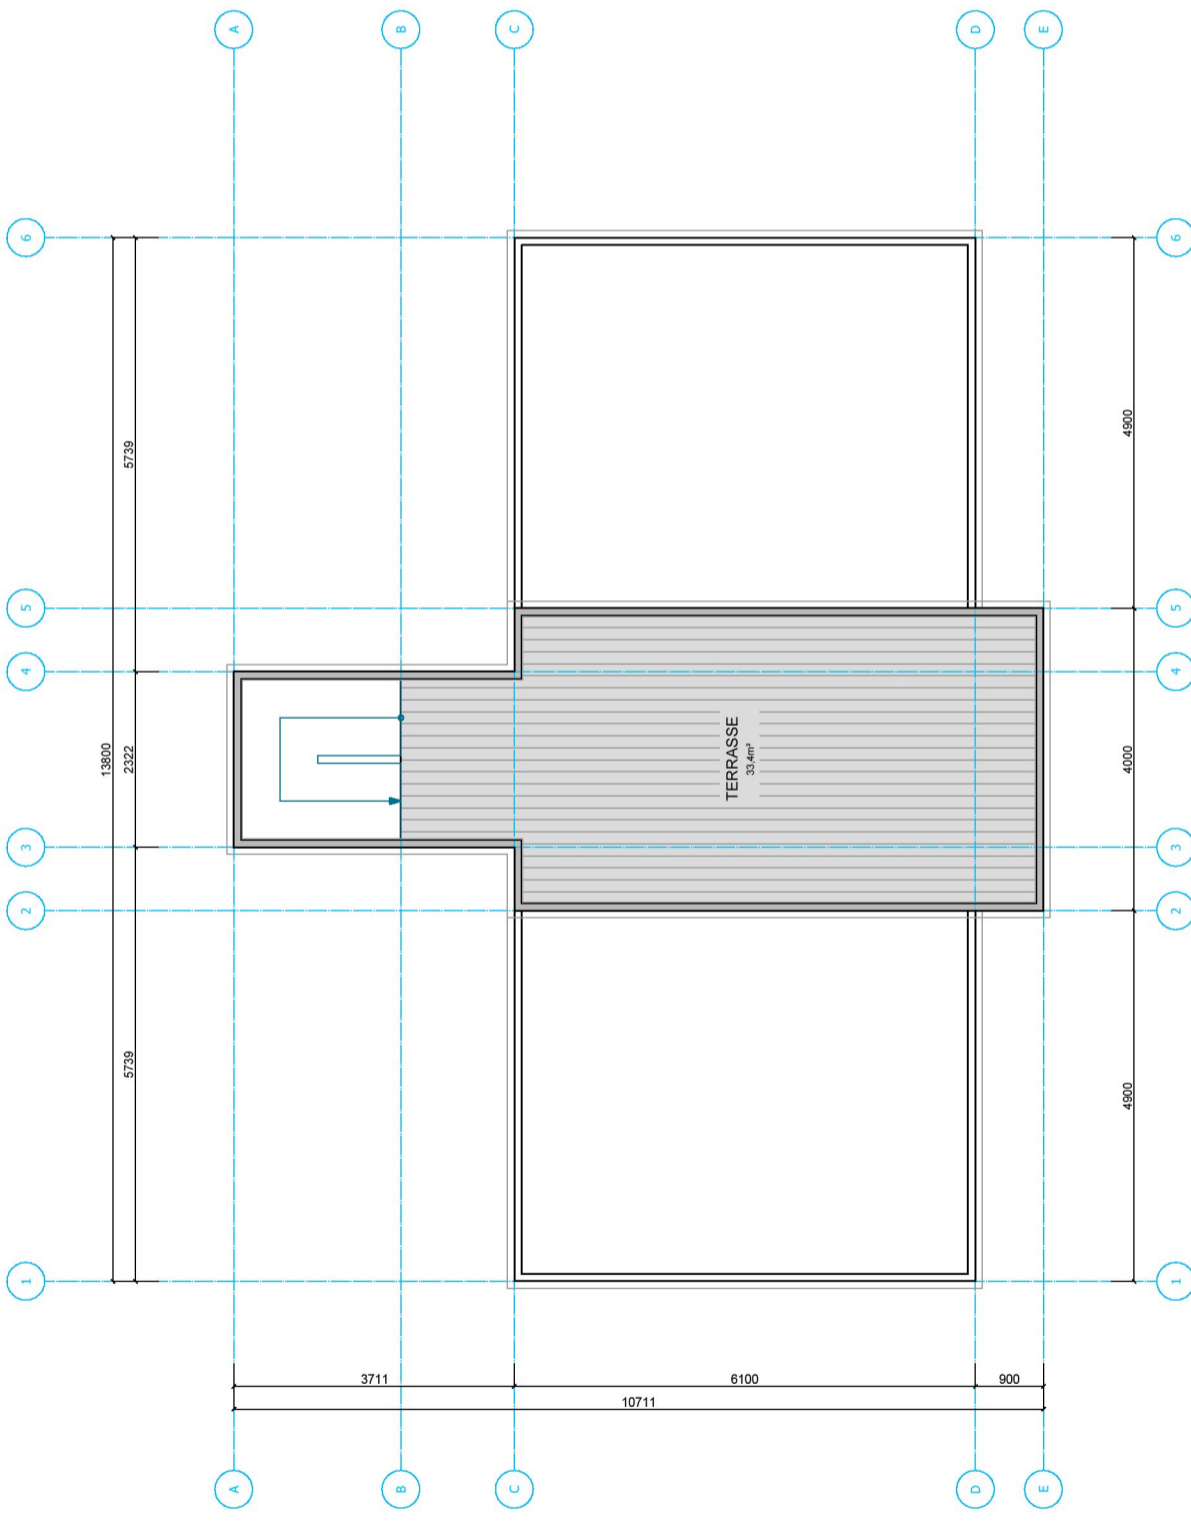

BYA	
NYBYGG=	92,8m <sup>2</sup>
SITTEBENK 1=	11,7m <sup>2</sup>
SITTEBENK 2=	11,7m <sup>2</sup>
	116,2m <sup>2</sup>
BRA	
BRA 1.ETG.=	76,0m <sup>2</sup>
BRA 2.ETG.=	76,0m <sup>2</sup>
	152,0m <sup>2</sup>
APENT BRA:	
BRA 3.ETG.=	+33,4m <sup>2</sup>

PLAN 3\_TAK



REV:	REVISJON	DATE:
------	----------	-------



**HEREID HUS**

TILTAKSNUMMER	DATE	MALESTOKK
KIL	22.09.2020	1:100 A3
PROSJEKT	PLOTTEDATO	PROSJEKTNR.
NYBYGG	08.12.2021	-
ADRESSE	GRN	GRN
KOPERVIK	64	353
TEGNER	TEGNERNR.	TEGNERNR.
PLAN		
TEGNET AV		
RAFAL STANWICKI t. 404 18 915 epost: rafal@hereid.com		

**1.3**

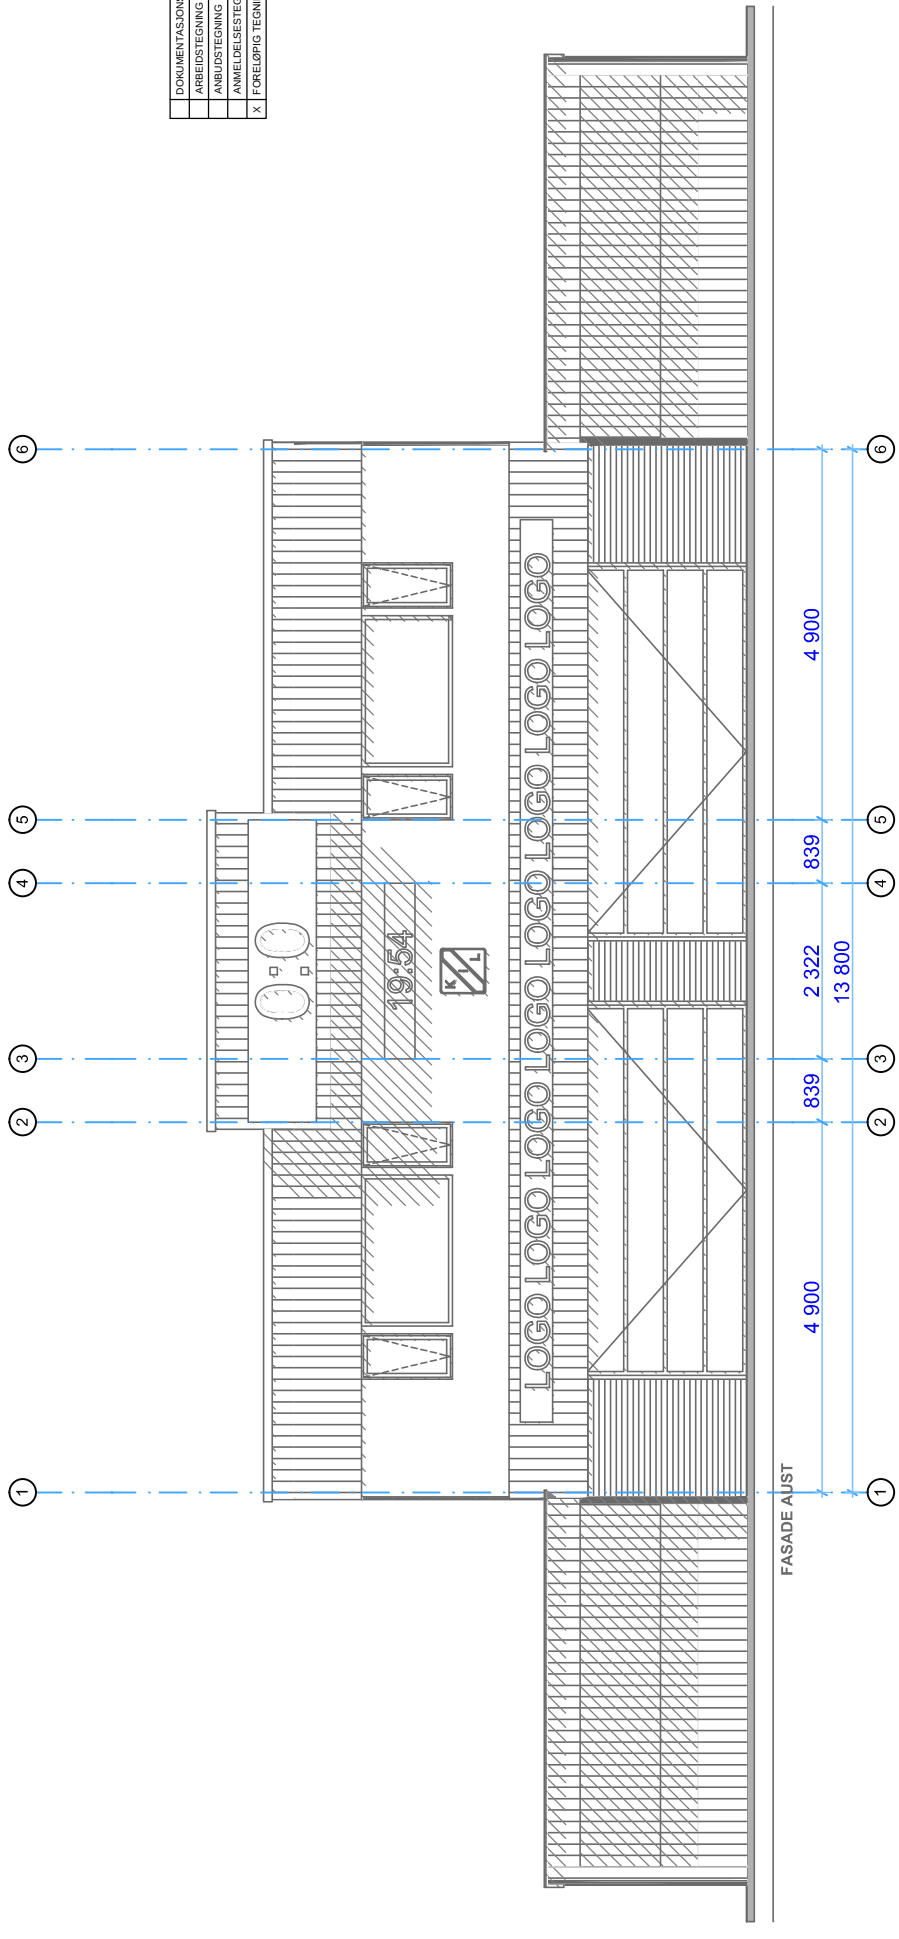
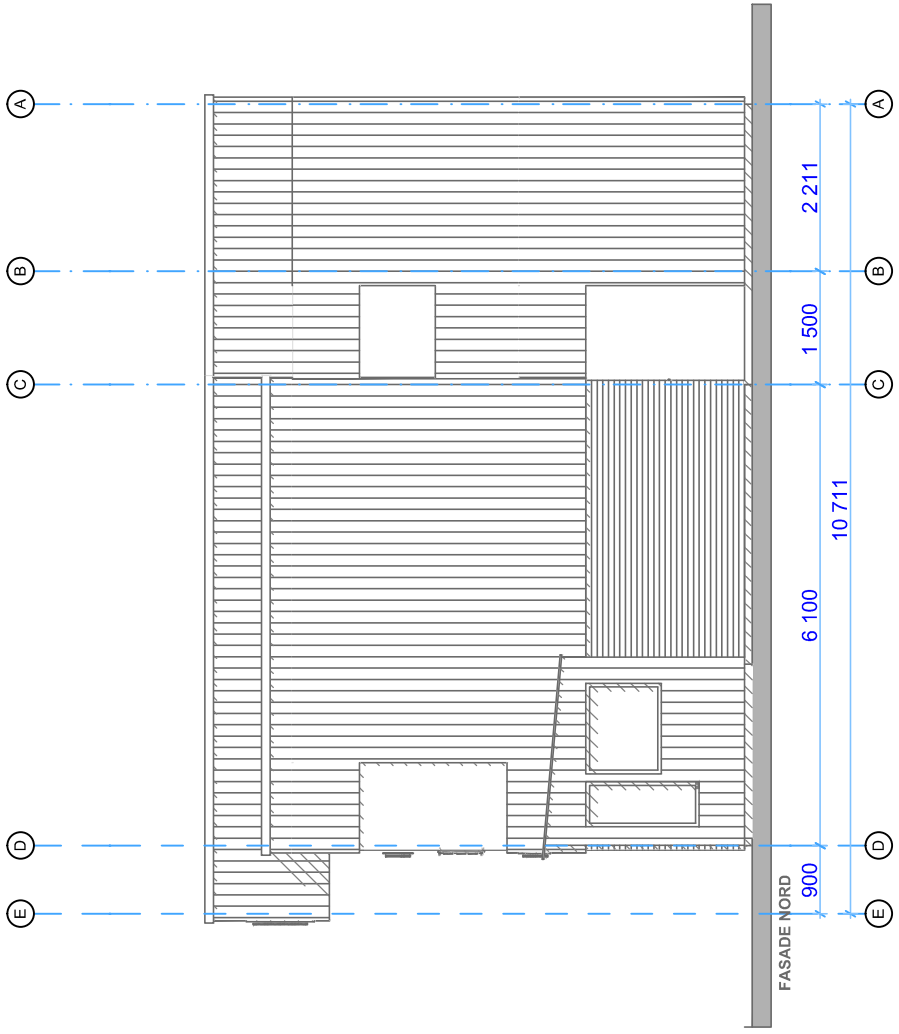


DOKUMENTASJONSTEGNING
ARBEIDSTEGNING
ANBUDESTEGNING
ANMELDESESTEGNING
X FORELØPIG TEGNING

REV:	REV. NR:	REVISJON:	DATE:

**HEREID HUS**

PROSJEKT:	KIL	MALESTOKK:	1:100 A3
PROSJEKT:	NYBYGG	PLOTTIDATO:	22.09.2020
ADRESSE:	KOPERVIK	PROSJEKTNR.:	-
TEGNING:	FASADER	GNR.:	08.12.2021
TEGNET AV:	RAFAL STAWICKI	GNR.:	64
TEGNET AV:	RAFAL STAWICKI	TEKNOLOGI:	353
TEGNET AV:	RAFAL STAWICKI	TEKNOLOGI:	2.1

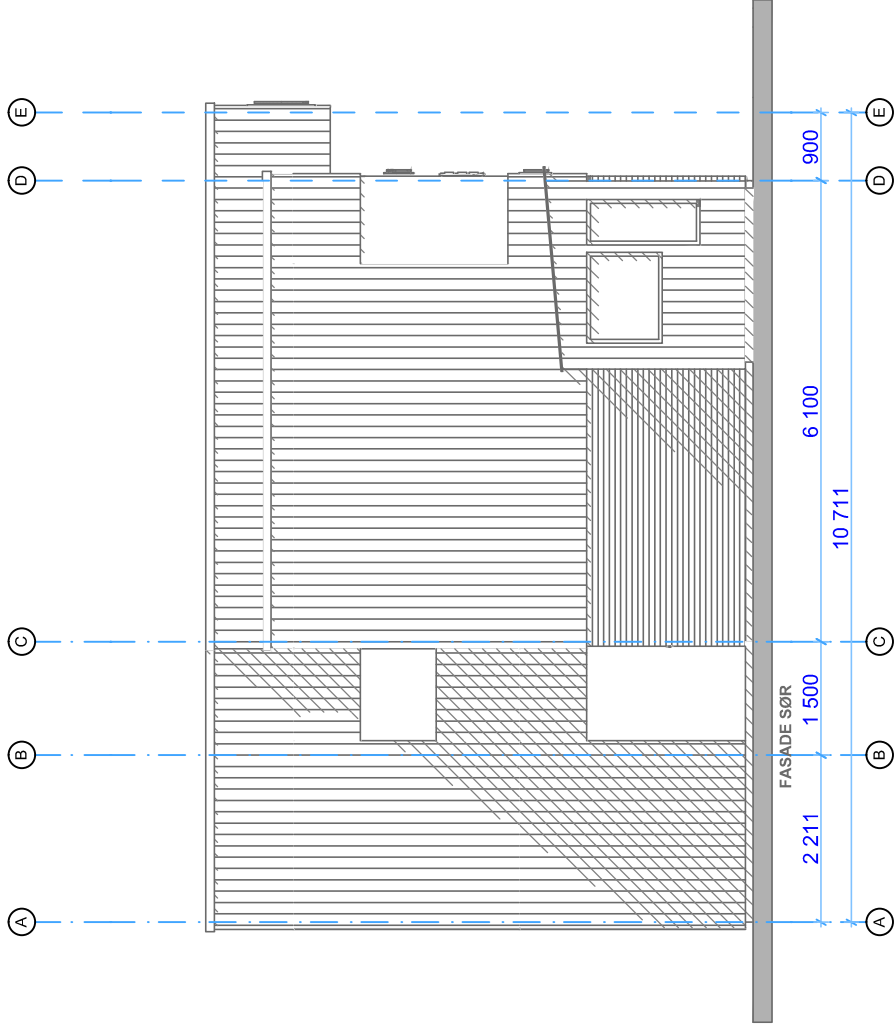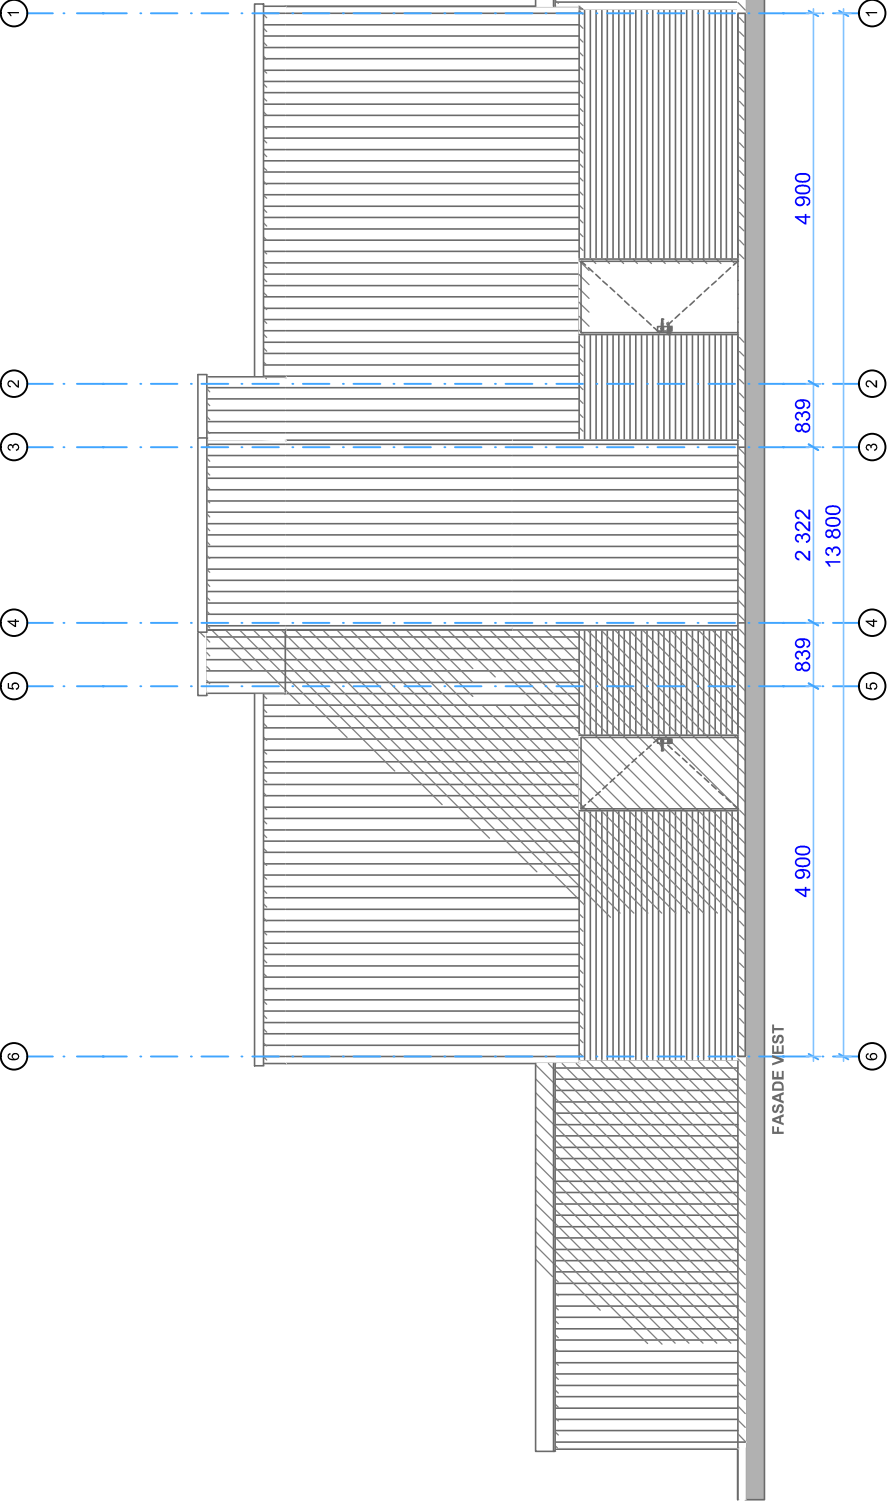

DOKUMENTASJONSTEGNING
ARBIDSTEGNING
ANBUDESTEGNING
ANMELDELSESTEGNING
FORELØPIG TEGNING
X

REV:	REVISJON	DATE:
------	----------	-------

TRUKKNAVN	KIL	MALETTID	22.09.2020	1:100 A3
PROSJEKT	NYBYGG	PROSJEKTNR.	08.12.2021	-
ADRESSE	KOPERVIK	GNR.	64	353
TEGNING	FASADER	TEGNINGSNR.		2.2
TEKNET AV	RAFAL STAWICKI			
RAFAL STAWICKI				



