




FASADE MOT NORD

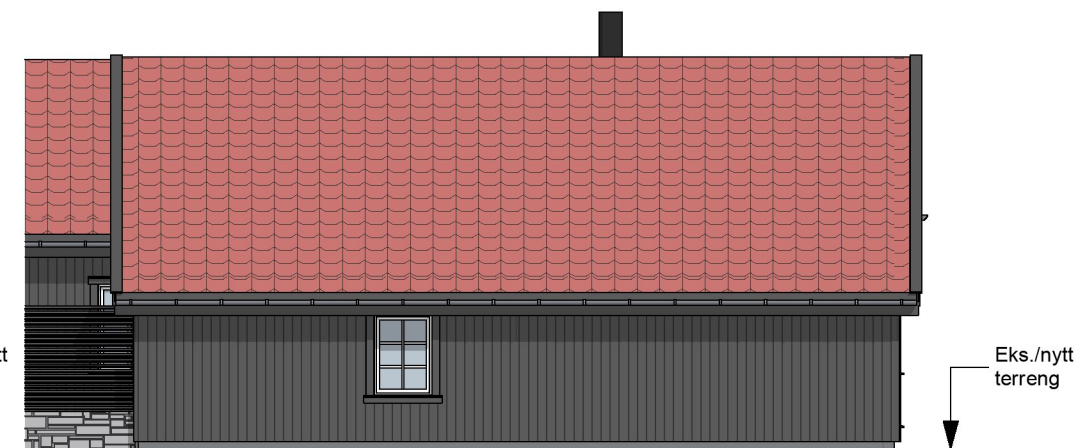

FASADE MOT ØST

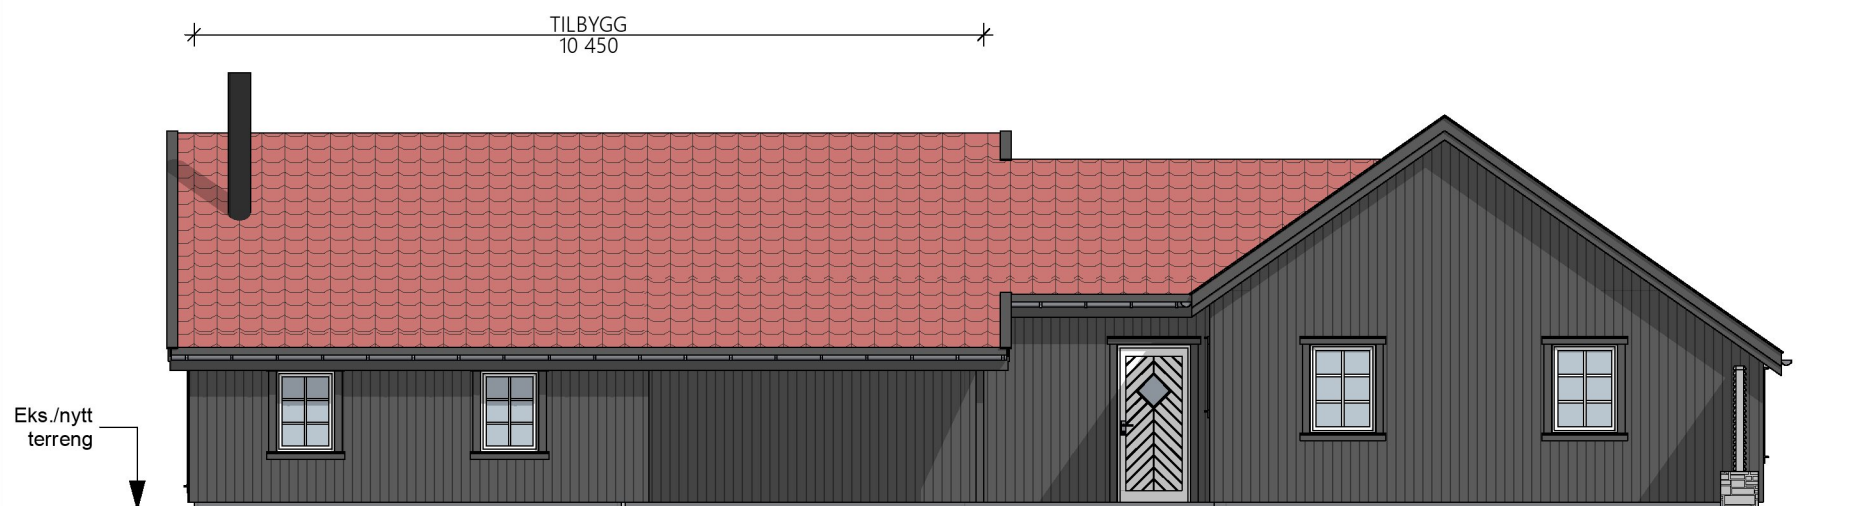

FASADE MOT SØR

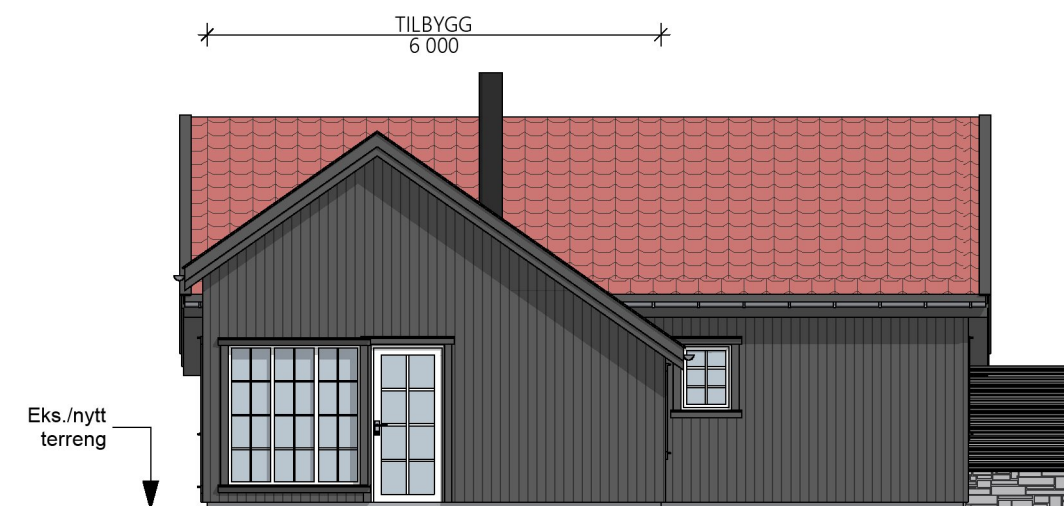

FASADE MOT VEST

H	Vindu i nord og vest, tegn. status	13.10.23	CH	
G	Tegn. status	19.07.23	CH	
F	Flyttet vegg stue/sov 30cm, div. vindu i eks. del	12.07.23	CH	
E	Vinduer mot øst, dør mot vest, tegn. status	10.07.23	CH	
D	Markert tilbygg, søknadstegning	12.06.23	CH	
C	Utvidet tilbygg 1 meter, pipe	26.05.23	CH	
B	Bredere vindu mot vest, flyttet terrassedør	10.05.23	CH	
A	Div. endringer på vinduer, utvidet tilbygg 1,2m, høyder	21.04.23	CH	
Rev	Beskrivelse	Dato	Sign	Kontr



Vestre Karmøyveg 397B
4270 Akrehamn
TLF: 52 84 60 90
post@boligleverandoren.no
Org. nr. 970973443

Prosjekt: Bruksendring og tilbygg	Prosjektnr: 123029	Sign: CH	Kontroll:
Tiltakshaver: Ingard og Soveig Haugeberg	Målestokk: 1:100	Dato: 14.04.2023	
Type tegning: Fasader	Status: Søknadstegning	Tegningsnr.: 123029-121-H	
© Alle rettigheter tilhører Boligleverandøren AS, kopiering eller bruk av disse tegningene er forbudt uten skriftlig samtykke			Gnr./Bnr./Festenr.: 30/23