


SNITT E-E




FASADE MOT NORD




FASADE MOT ØST

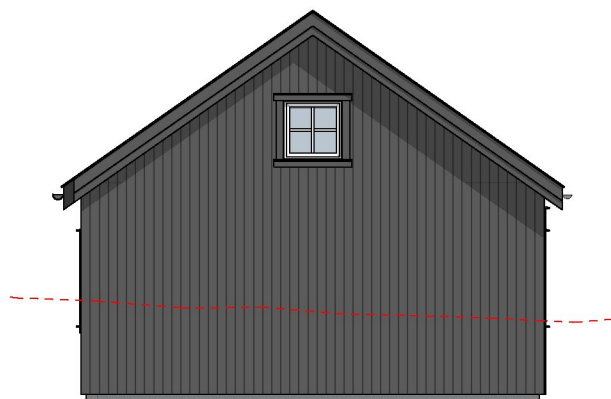

FASADE MOT SØR

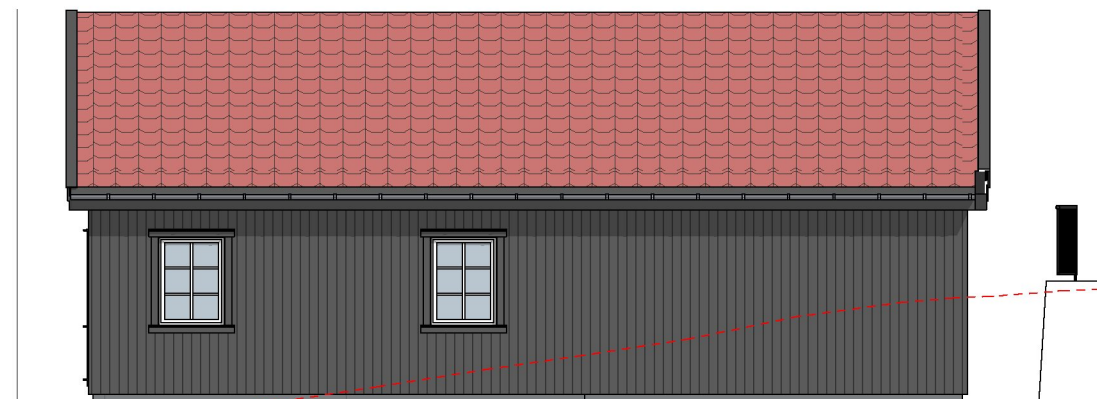

FASADE MOT VEST

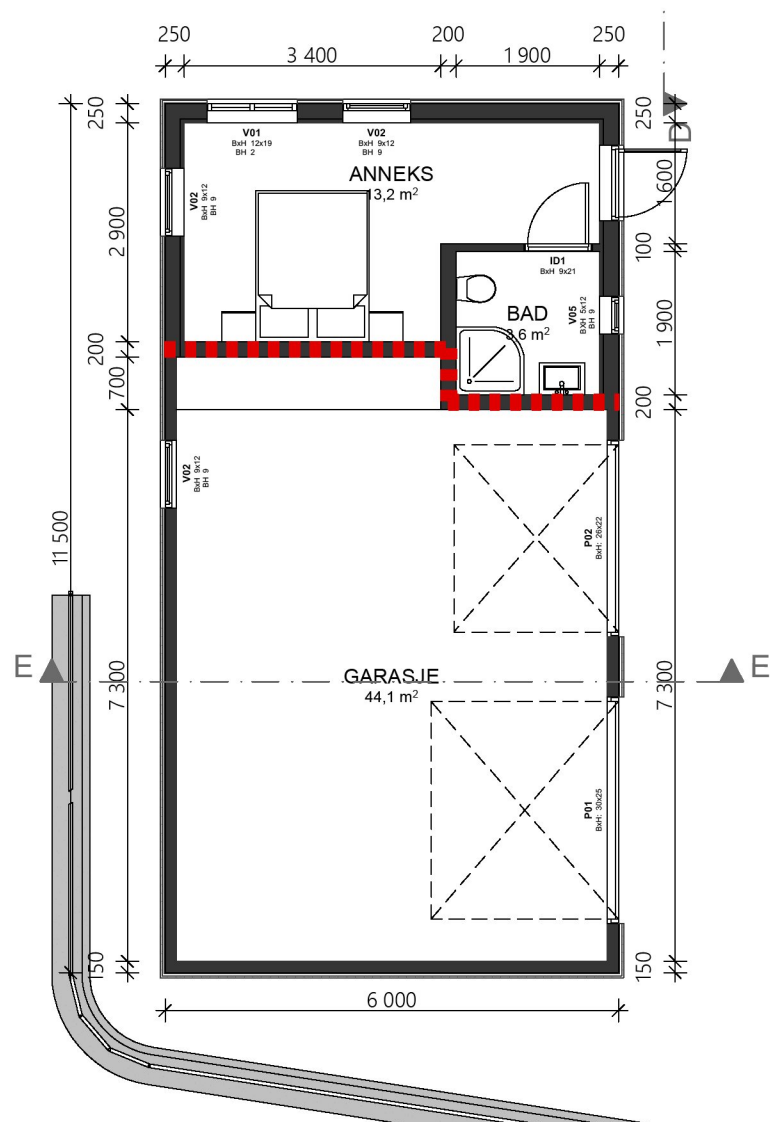

■■■■■ EI 30 BRANNSKILLE

- - - - - EKS. TERRENG

BYA bolig: 148,5m²

BYA annek: 21,1m²
 BYA garasje: 47,9m²
BRA totalt: 69,0m²

B		Mur og rekkverk, tegn. status	13.10.23	CH
A		Eks. terreng og kt. høyde snitt	25.09.23	CH
Rev	Beskrivelse	Dato	Sign	Kontr
		Vestre Karmøyveg 397B 4270 Akrehamn TLF: 52 84 60 90 post@boligleverandoren.no Org. nr. 970973443		
Prosjekt: Bruksendring og tilbygg		Prosjektnr: 123029	Sign: CH	Kontroll:
Tiltakshaver: Ingard og Soveig Haugeberg		Målestokk: 1:100	Dato: 21.09.2023	
Type tegning: Plan, snitt, fasader		Status: Søknadstegning	Tegningsnr.: 123029-105-B	
<small>© Alle rettigheter tilhører Boligleverandøren AS, kopiering eller bruk av disse tegningene er forbudt uten skriftlig samtykke</small>				Gnr./Bnr./Festnr.: 30/23