



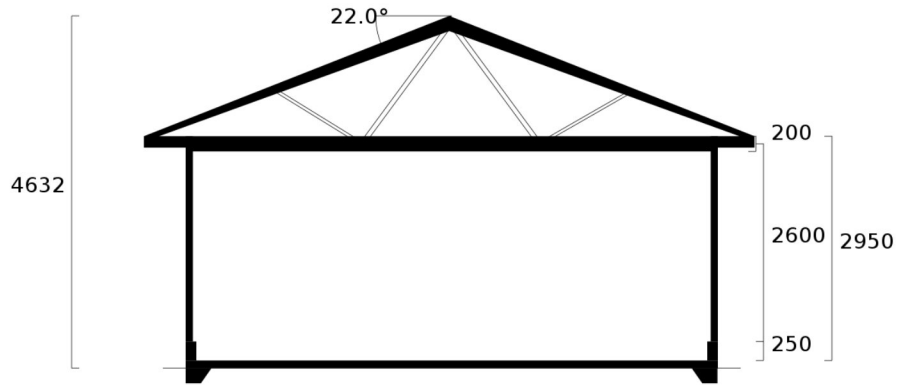

Seksjon




Eksisterende Terrenmlinje:					
Ny Terrenmlinje:					
Byggherre: Harald snørteland Telefon: 93659223				Dato: 2023-10-23	
Adresse: Storamyr 2, 4280 SKUDENESHAVN					
Bruks areal: 47.61 m ²	Gnr:	Bnr:	Kommunenr:	Postnr: 4280	
Bebygget areal: 49.00 m ²	Målestokk: 1:100 (A4)	Takvinkel: 22°	Tegnet i: 3D Bolig Byggplanlegger		
Alle rettigheter tilhører utførende for prosjekteringen. Kopiering og bruk av disse tegningene er forbudt uten skriftlig samtykke.					

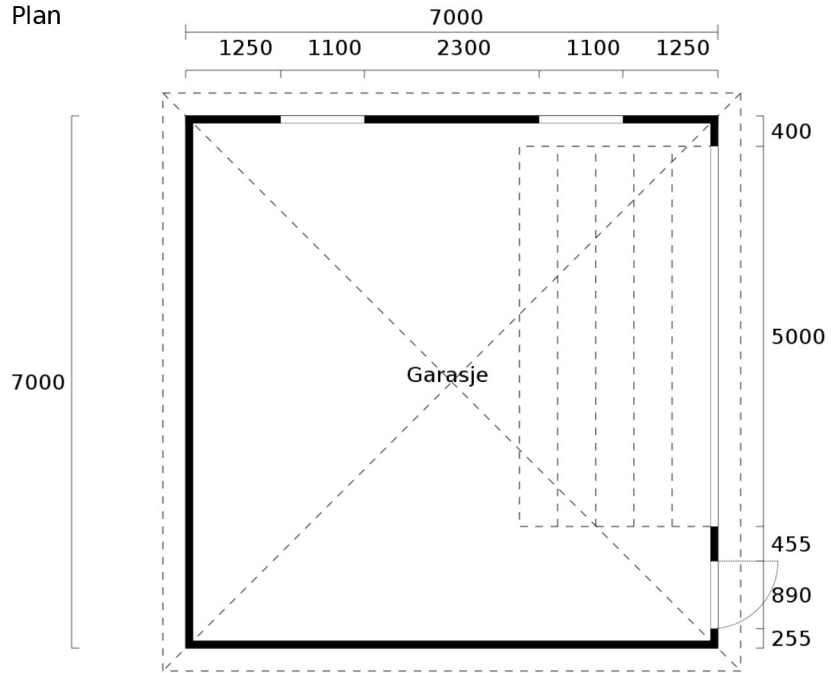

Plan





Eksisterende Terrenmlinje:					
Ny Terrenmlinje:					
Byggherre: Harald snørteland Telefon: 93659223				Dato: 2023-10-23	
Adresse: Storamyr 2, 4280 SKUDENESHAVN					
Bruks areal: 47.61 m ²	Gnr:	Bnr:	Kommunenr:	Postnr: 4280	
Bebygget areal: 49.00 m ²	Målestokk: 1:100 (A4)	Takvinkel: 22°	Tegnet i: 3D Bolig Byggplanlegger		
Alle rettigheter tilhører utførende for prosjekteringen. Kopiering og bruk av disse tegningene er forbudt uten skriftlig samtykke.					

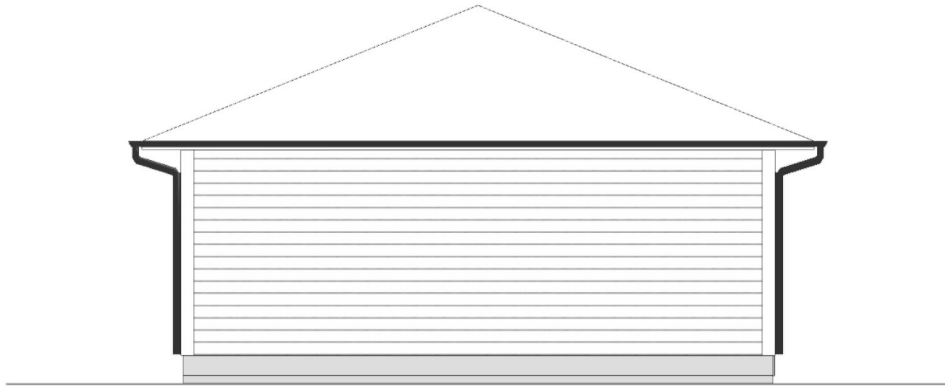
Fasader



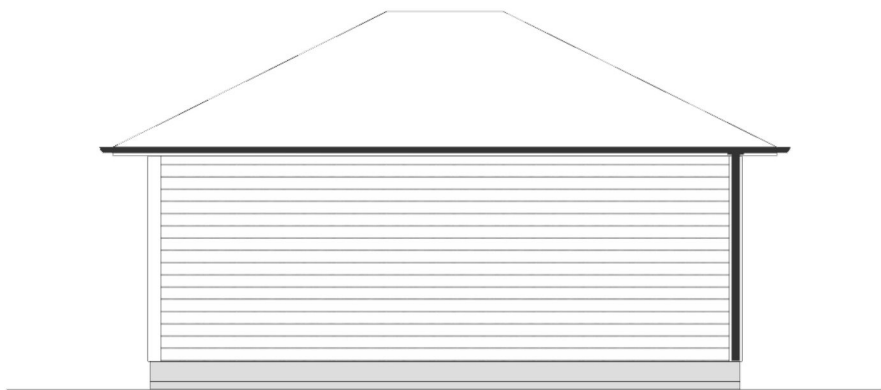


Eksisterende Terrenglinje:					
Ny Terrenglinje:					
Byggherre: Harald snørteland Telefon: 93659223				Dato: 2023-10-23	
Adresse: Storamyr 2, 4280 SKUDENESHAVN					
Bruks areal: 47.61 m ²	Gnr:	Bnr:	Kommunenr:	Postnr: 4280	
Bebygget areal: 49.00 m ²	Målestokk: 1:100 (A4)	Takvinkel: 22°	Tegnet i: 3D Bolig Byggplanlegger		
Alle rettigheter tilhører utførende for prosjekteringen. Kopiering og bruk av disse tegningene er forbudt uten skriftlig samtykke.					

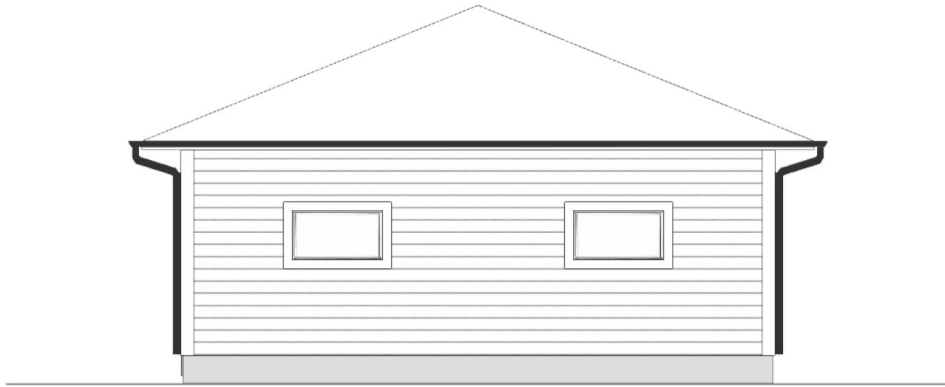


Eksisterende Terrenglinje: Ny Terrenglinje:				
Byggherre: Harald snørteland Telefon: 93659223				Dato: 2023-10-23
Adresse: Storamyr 2, 4280 SKUDENESHAVN				
Bruks areal: 47.61 m ²	Gnr:	Bnr:	Kommunenr:	Postnr: 4280
Bebygget areal: 49.00 m ²	Målestokk: 1:100 (A4)	Takvinkel: 22°	Tegnet i: 3D Bolig Byggplanlegger	
Alle rettigheter tilhører utførende for prosjekteringen. Kopiering og bruk av disse tegningene er forbudt uten skriftlig samtykke.				



Eksisterende Terrenmlinje: Ny Terrenmlinje:				 
Byggherre: Harald snørteland Telefon: 93659223				Dato: 2023-10-23
Adresse: Storamyr 2, 4280 SKUDENESHAVN				
Bruks areal: 47.61 m ²	Gnr:	Bnr:	Kommunenr:	Postnr: 4280
Bebygget areal: 49.00 m ²	Målestokk: 1:100 (A4)	Takvinkel: 22°	Tegnet i: 3D Bolig Byggplanlegger	
Alle rettigheter tilhører utførende for prosjekteringen. Kopiering og bruk av disse tegningene er forbudt uten skriftlig samtykke.				

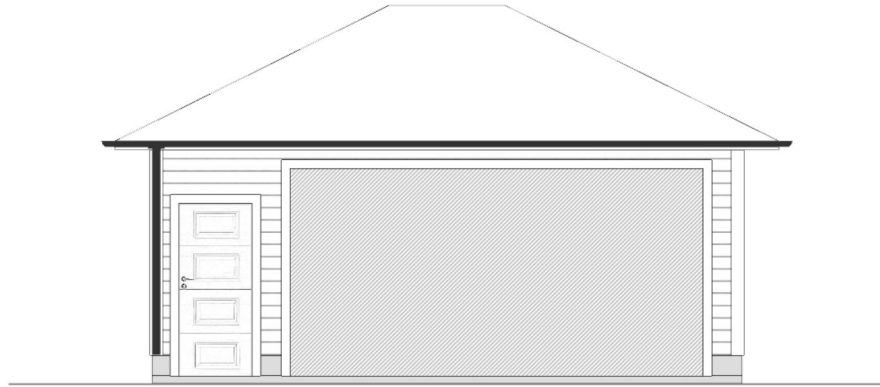

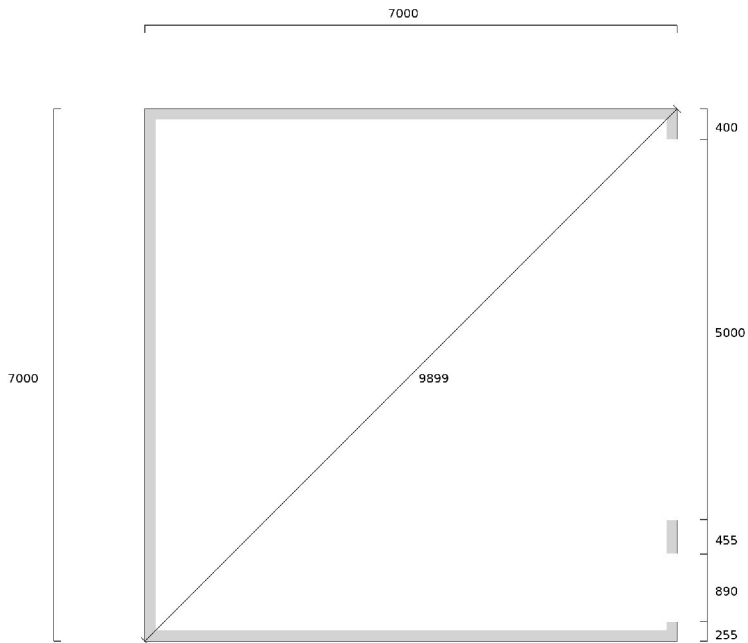

Eksisterende Terrenmlinje: Ny Terrenmlinje:				
Byggherre: Harald snørteland Telefon: 93659223				Dato: 2023-10-23
Adresse: Storamyr 2, 4280 SKUDENESHAVN				
Bruks areal: 47.61 m ²	Gnr:	Bnr:	Kommunenr:	Postnr: 4280
Bebygget areal: 49.00 m ²	Målestokk: 1:100 (A4)	Takvinkel: 22°	Tegnet i: 3D Bolig Byggplanlegger	
Alle rettigheter tilhører utførende for prosjekteringen. Kopiering og bruk av disse tegningene er forbudt uten skriftlig samtykke.				



RINGMURSTEGNING

Tegningen viser støpt armert ringmur med bredde 100 mm.
 Ved bruk av Lecablokk skal denne ha bredde på minimum 150 mm.
 Ringmur skal ha en minimumshøyde på 250 mm over ferdig gulv.

Eksisterende Terrenglinje: Ny Terrenglinje:				 
Byggherre: Harald snørteland Telefon: 93659223				Dato: 2023-10-23
Adresse: Storamyr 2, 4280 SKUDENESHAVN				
Bruks areal: 47.61 m ²	Gnr:	Bnr:	Kommunenr:	Postnr: 4280
Bebygget areal: 49.00 m ²	Målestokk: 1:100 (A4)	Takvinkel: 22°	Tegnet i: 3D Bolig Byggplanlegger	
Alle rettigheter tilhører utførende for prosjekteringen. Kopiering og bruk av disse tegningene er forbudt uten skriftlig samtykke.				