Lengdeprofil linje 30100

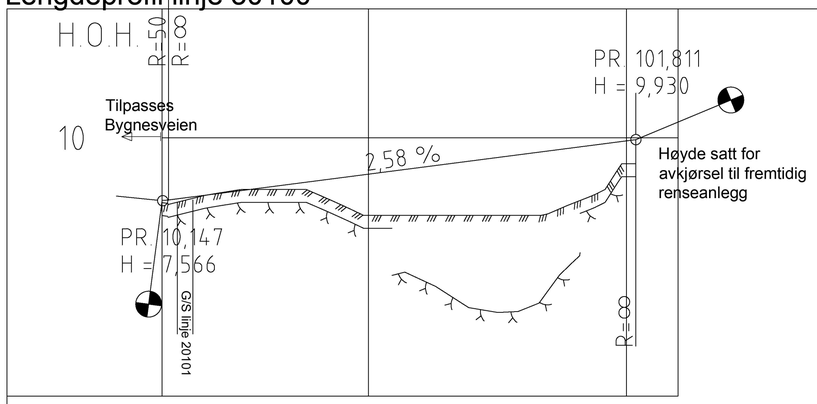

PROFIL NR.	10		50						100	110	
HOR.KURV.	R=∞	R=200		R=∞			R=200				
BREDDEUTV.											
TVERRFALL		3,0%									3,0%
H.kj.b.k.	3,0%		1,8%		1,8%		2,4%				2,4%
V.kj.b.k.	2,0%	2,2%		2,8%		2,2%		2,7%			
		Tilpasset for avrenning i avkjørsel			Tilpasset for avrenning i kryss						
PROFIL H.	7,58	7,82	8,08	8,34	8,59	8,85	9,11	9,37	9,63	9,88	9,93
TERRENG H.	7,49	7,83	8,00	7,83	7,00	7,00	7,00	7,00	7,50	9,00	
OVERBYGN.T.					48CM						

Lengdeprofil linje 30200

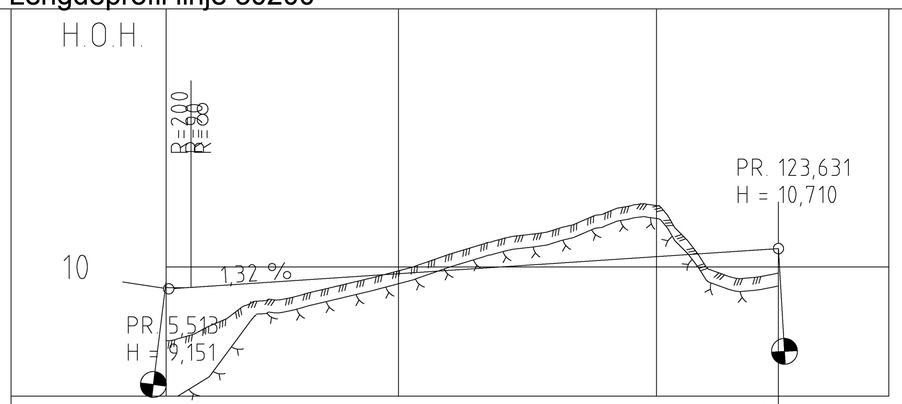

PROFIL NR.	5			50					100		145		
HOR.KURV.				R=∞									
BREDDEUTV.													
TVERRFALL	2,9%		3,0%										
H.kj.b.k.		2,2%											
V.kj.b.k.	0,8%		2,9%										
PROFIL H.	9,20	9,21	9,34	9,47	9,61	9,74	9,87	10,00	10,13	10,27	10,40	10,53	10,66	10,71
TERRENG H.	7,38	8,48	8,85	9,35	9,85	10,50	11,08	11,43	12,09	12,38	9,93	9,62		
OVERBYGN.T.					48CM									

Lengdeprofil linje 20101 gang- og sykkelveg

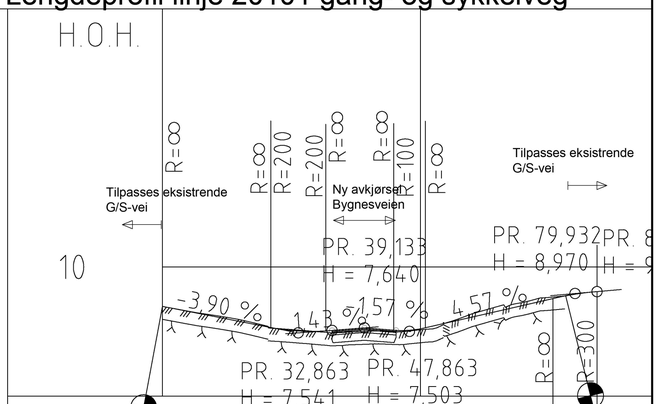

PROFIL NR.	0,01			50								
HOR.KURV.	R=-43,52		R=-35,52		R=-300,52							
	R=42,48		R=∞		R=39,48							
BREDDEUTV.												
TVERRFALL												
H.kj.b.k.	3,0%	3,0%		2,0%	2,2%	2,2%			3,0%	3,0%		
V.kj.b.k.												
PROFIL H.	8,47	8,08	7,69	7,51	7,63	7,61	8,06	8,52	8,94	9,04		
TERRENG H.	8,13	7,72	7,49	7,51	7,57	8,19	8,63					
OVERBYGN.T.					49CM							

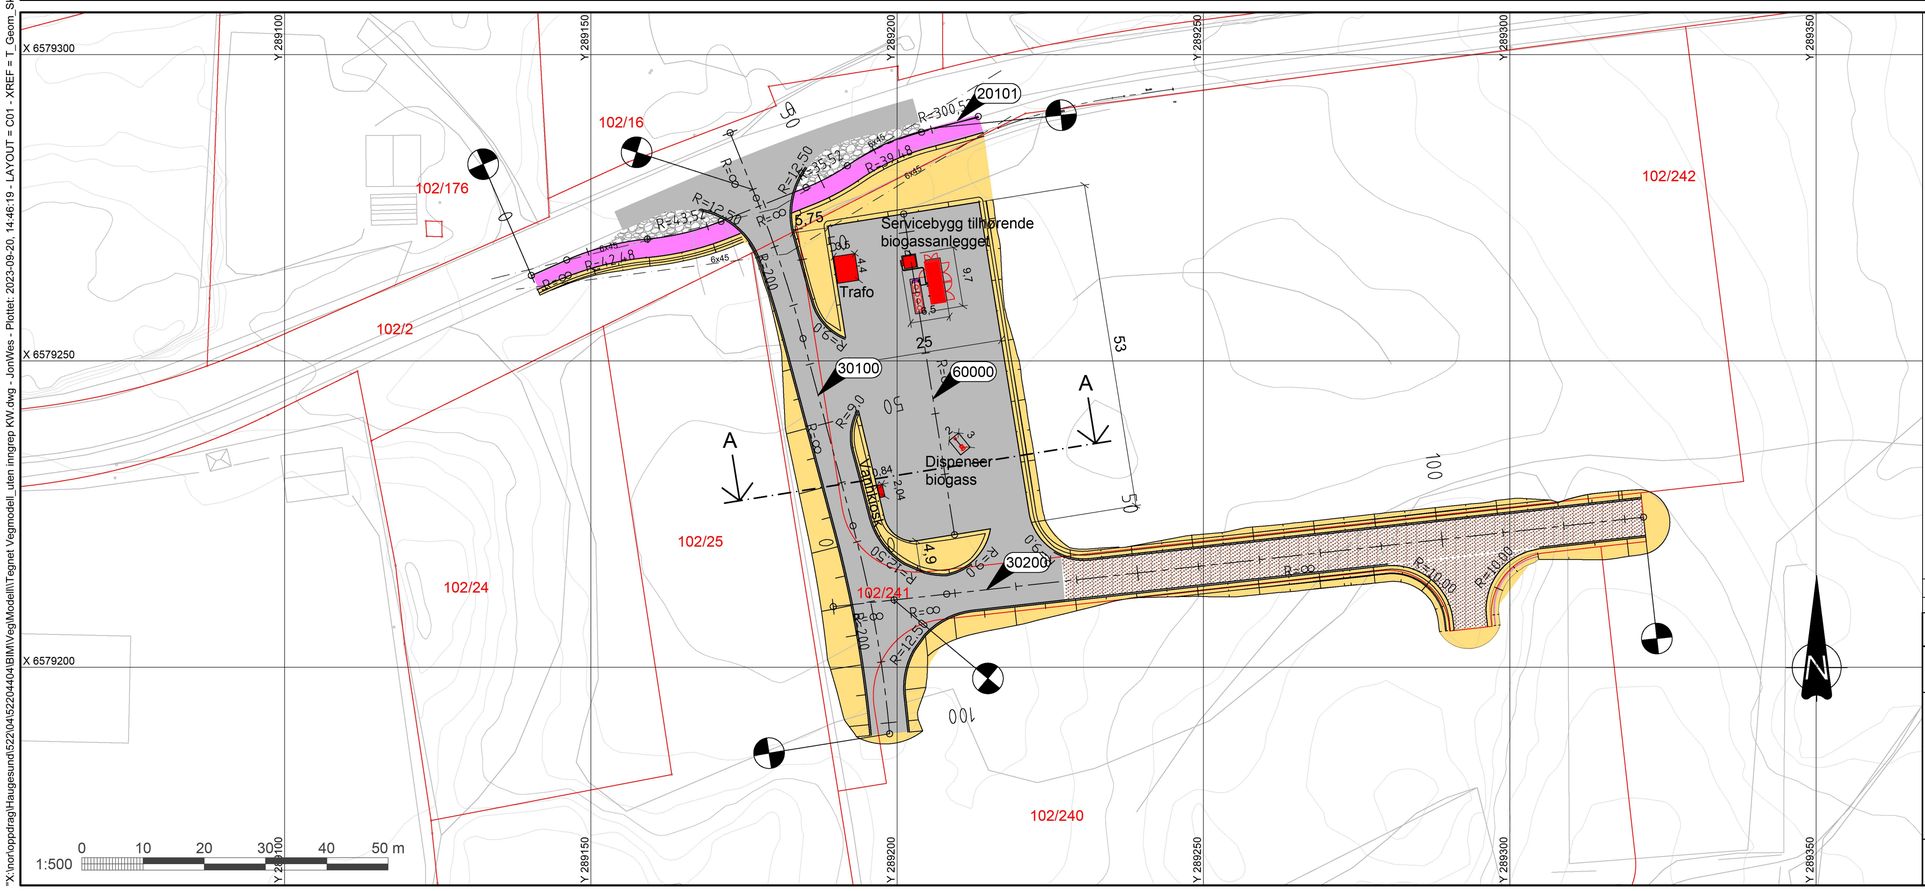

Tegnforklaring

- Kjøreveg
- Gangveg
- Skjæring, fylling og grøft arronderes med matjord av stedlige masser
- Bygg og serviceanlegg
- Grusveg
- Trafikkdeler etableres med grus og rullestein som eksisterende
- Linjehenvisning (xxx)
- Siktlinje
- Gnr/Bnr (102/24)
- Parsellmerke

Rev.	Dato	Beskrivelse	Utarbeidet	Fagkontroll	Godkjent
D01	2023-09-21	Til kommentar	JonWes	ErSte	AnSto

Dette dokumentet er utarbeidet av Norconsult AS som del av det oppdraget som fremgår nedenfor. Opphavsretten tilhører Norconsult AS. Dokumentet må bare benyttes til det formål som oppdragsavtalen beskriver, og må ikke kopieres eller gjøres tilgjengelig på annen måte eller i større utstrekning enn formålet tilsier.

Karmøy Kommune

Målestokk (gjelder A1): 1:500

Bygness Biogass

Plan- og profiltegning VEG

Norconsult

Oppdragsnummer	Tegningsnummer	Revisjon
52204404	C01	D01

"X:\nor\oppdrag\Haugesund\522\04\52204404\BIM\Veg\Modell\Tegnet Vegmodell_uten inngrep KW.dwg - JonWes - Plottet: 2023-09-20, 14:46:19 - LAYOUT = C01 - XREF = T_Geom_Skravur_uten inngrep KW, A_overbygning, A_LP, Kartgrunnlag FKB"