



X:\nonoppdrag\Haugesund\52204404\BIM\VA_TIA\Kif\Plan og profil.dwg - KrÅbr - Plottet, 2023-09-19, 13:43:05 - LAYOUT = G01 - XREF = Tegnet Vegmodell uten inngrep KV, T_Geom_Skravur uten inngrep KV, VA_Proj_NP uten KW, VA_Underlag_Bygnesveien_2D_Gasnett_Bygnes gasco 08.12.2022, Fagtegrunnlag, Kartgrunnlag FKG

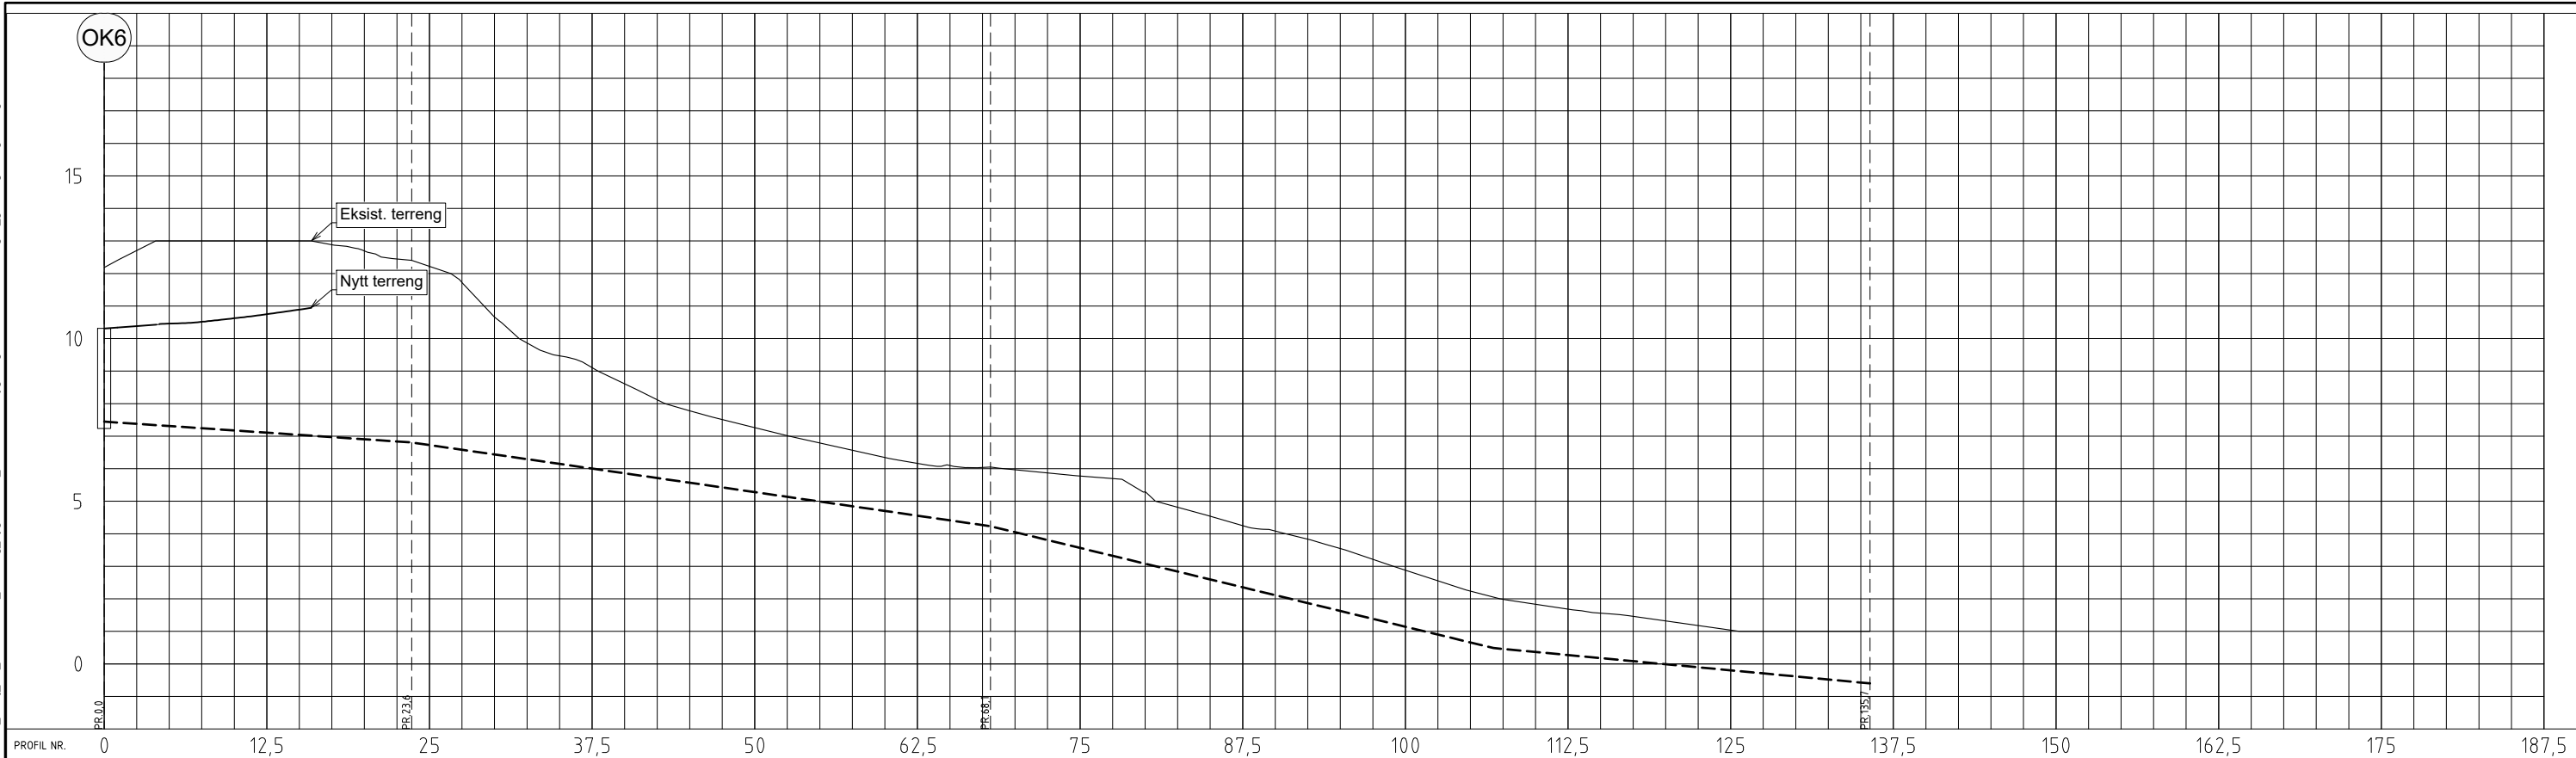

PROFIL NR.	0	12,5	25	37,5	50	62,5	75	87,5	100	112,5	125	137,5	150	162,5	175	187,5	
Grønneier	
Markslag	
Grunnferhold	
Terrrenghøyde/ Topp vegdekke	10,38	10,46	10,52	10,63	10,75	10,89	12,88	12,69	12,45	12,22	11,72	10,66	9,86	9,47	9,10	8,61	8,12	7,78	7,51	7,26	7,02	6,79	6,57	6,35	6,16	6,10	6,04	5,97	5,87	5,77	5,70	5,29	4,81	4,54	4,25	4,08	3,83	3,55	3,21	2,88	2,55	2,24	1,98	1,83	1,68	1,56	1,46	1,32	1,18	1,04	1,00	1,00	1,00	1,00														
HØR.V.PUNKT i m			23,6													44,5													67,6																																							
Kumavst. i m			23,6													44,5													67,6																																							
Fall i %			-26,7													-57,9													-96,9																																							
Kote innv. bunn			7,45													6,81													4,23													0,49													-37,6													-0,60
Type og dim			300BTG													300BTG													300BTG													300BTG													300BTG													300BTG

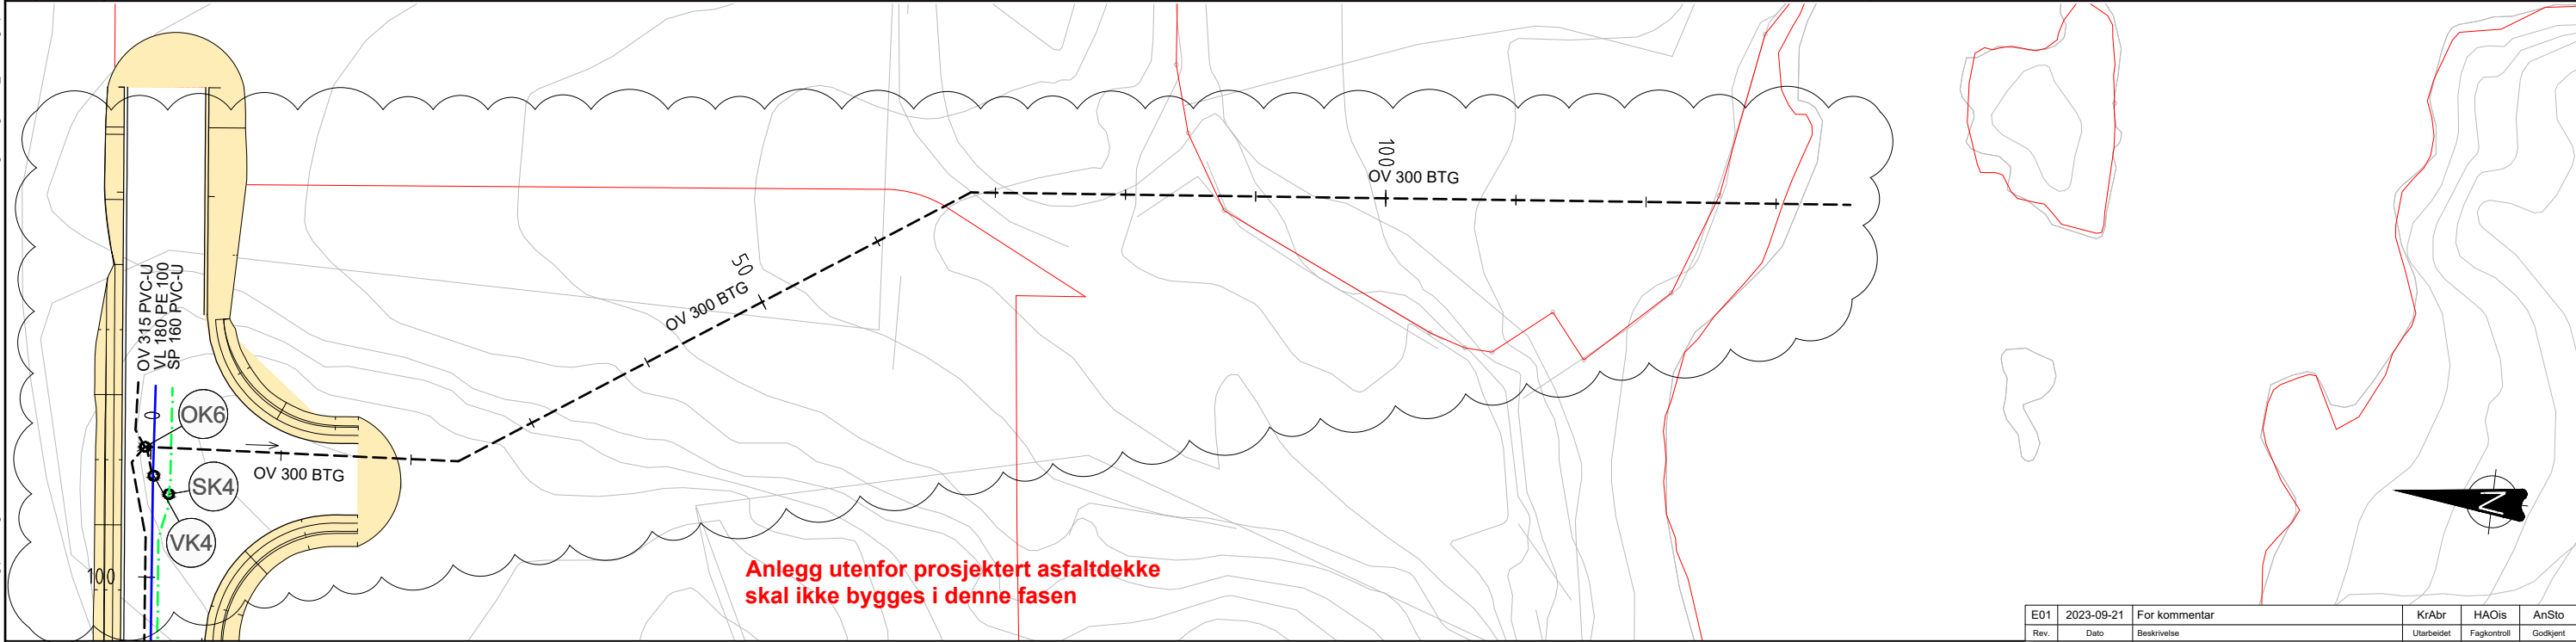

TEGNFORKLARING

Vannledning			
Spillvannsledning			
Pumpeledning spillvann			
Overvannsledning			
Sandfang med kuppelrist			

MERKNADER

- Ledningsanlegg som avsluttes utenfor kum skal innmåles og tydelig merkes.
- Nytt anlegg/flytting av eksist. anlegg kan komme i konflikt med eksist. TI. Eksist. ledninger må avdekkes og innmåles i god tid før arbeidene igangsettes.
- Ledningsdimensjoner, materialer og SDR-klasser er bestemt av Karmøy kommune, og videre vurderinger er ikke gjort.

HENVISNINGER

Situasjonsplan elektro:	IN01
Detaljtegning VK4:	H12
Kumskisse SK4:	H14
Kumskisse OK6:	G14
Grøftesnitt:	G11, GH11

Rev.	Dato	Beskrivelse	KrÅbr	HAOis	AnSto
E01	2023-09-21	For kommentar			

Dette dokumentet er utarbeidet av Norconsult AS som del av det oppdraget som fremgår nedenfor. Opphavsretten tilhører Norconsult AS. Dokumentet må bare benyttes til det formål som oppdragsavtalen beskriver, og må ikke kopieres eller gjøres tilgjengelig på annen måte eller i større utstrækning enn formålet tilsier.

Karmøy kommune Målestokk (gjelder A1)
1:250

Bygnes Biogass
Utslippsledning overvann
Plan og profil

Norconsult	Oppdragsnummer 52204404	Tegningsnummer G01	Revisjon E01
------------	----------------------------	-----------------------	-----------------