


X:\nonoppdrag\Haugesund\52204404\BIM\VA_TIA\Kifil\Plan og profil.dwg - KrAb - Plan - Ploket 2023-09-19, 13:17:45 - LAYOUT - GH01 - XREF = Tegnet Vegmodell uten inngrep KW, T_Geom_Straum_uten inngrep KW, VA_Prostl_NP_uten KW, VA_Prostl_NP_uten KW, VA_Underlag_Bygnesveien_2D_Gasenett Bygnes gassco 08.12.2022, Fagne_grunnlag, Kartgrunnlag FRG

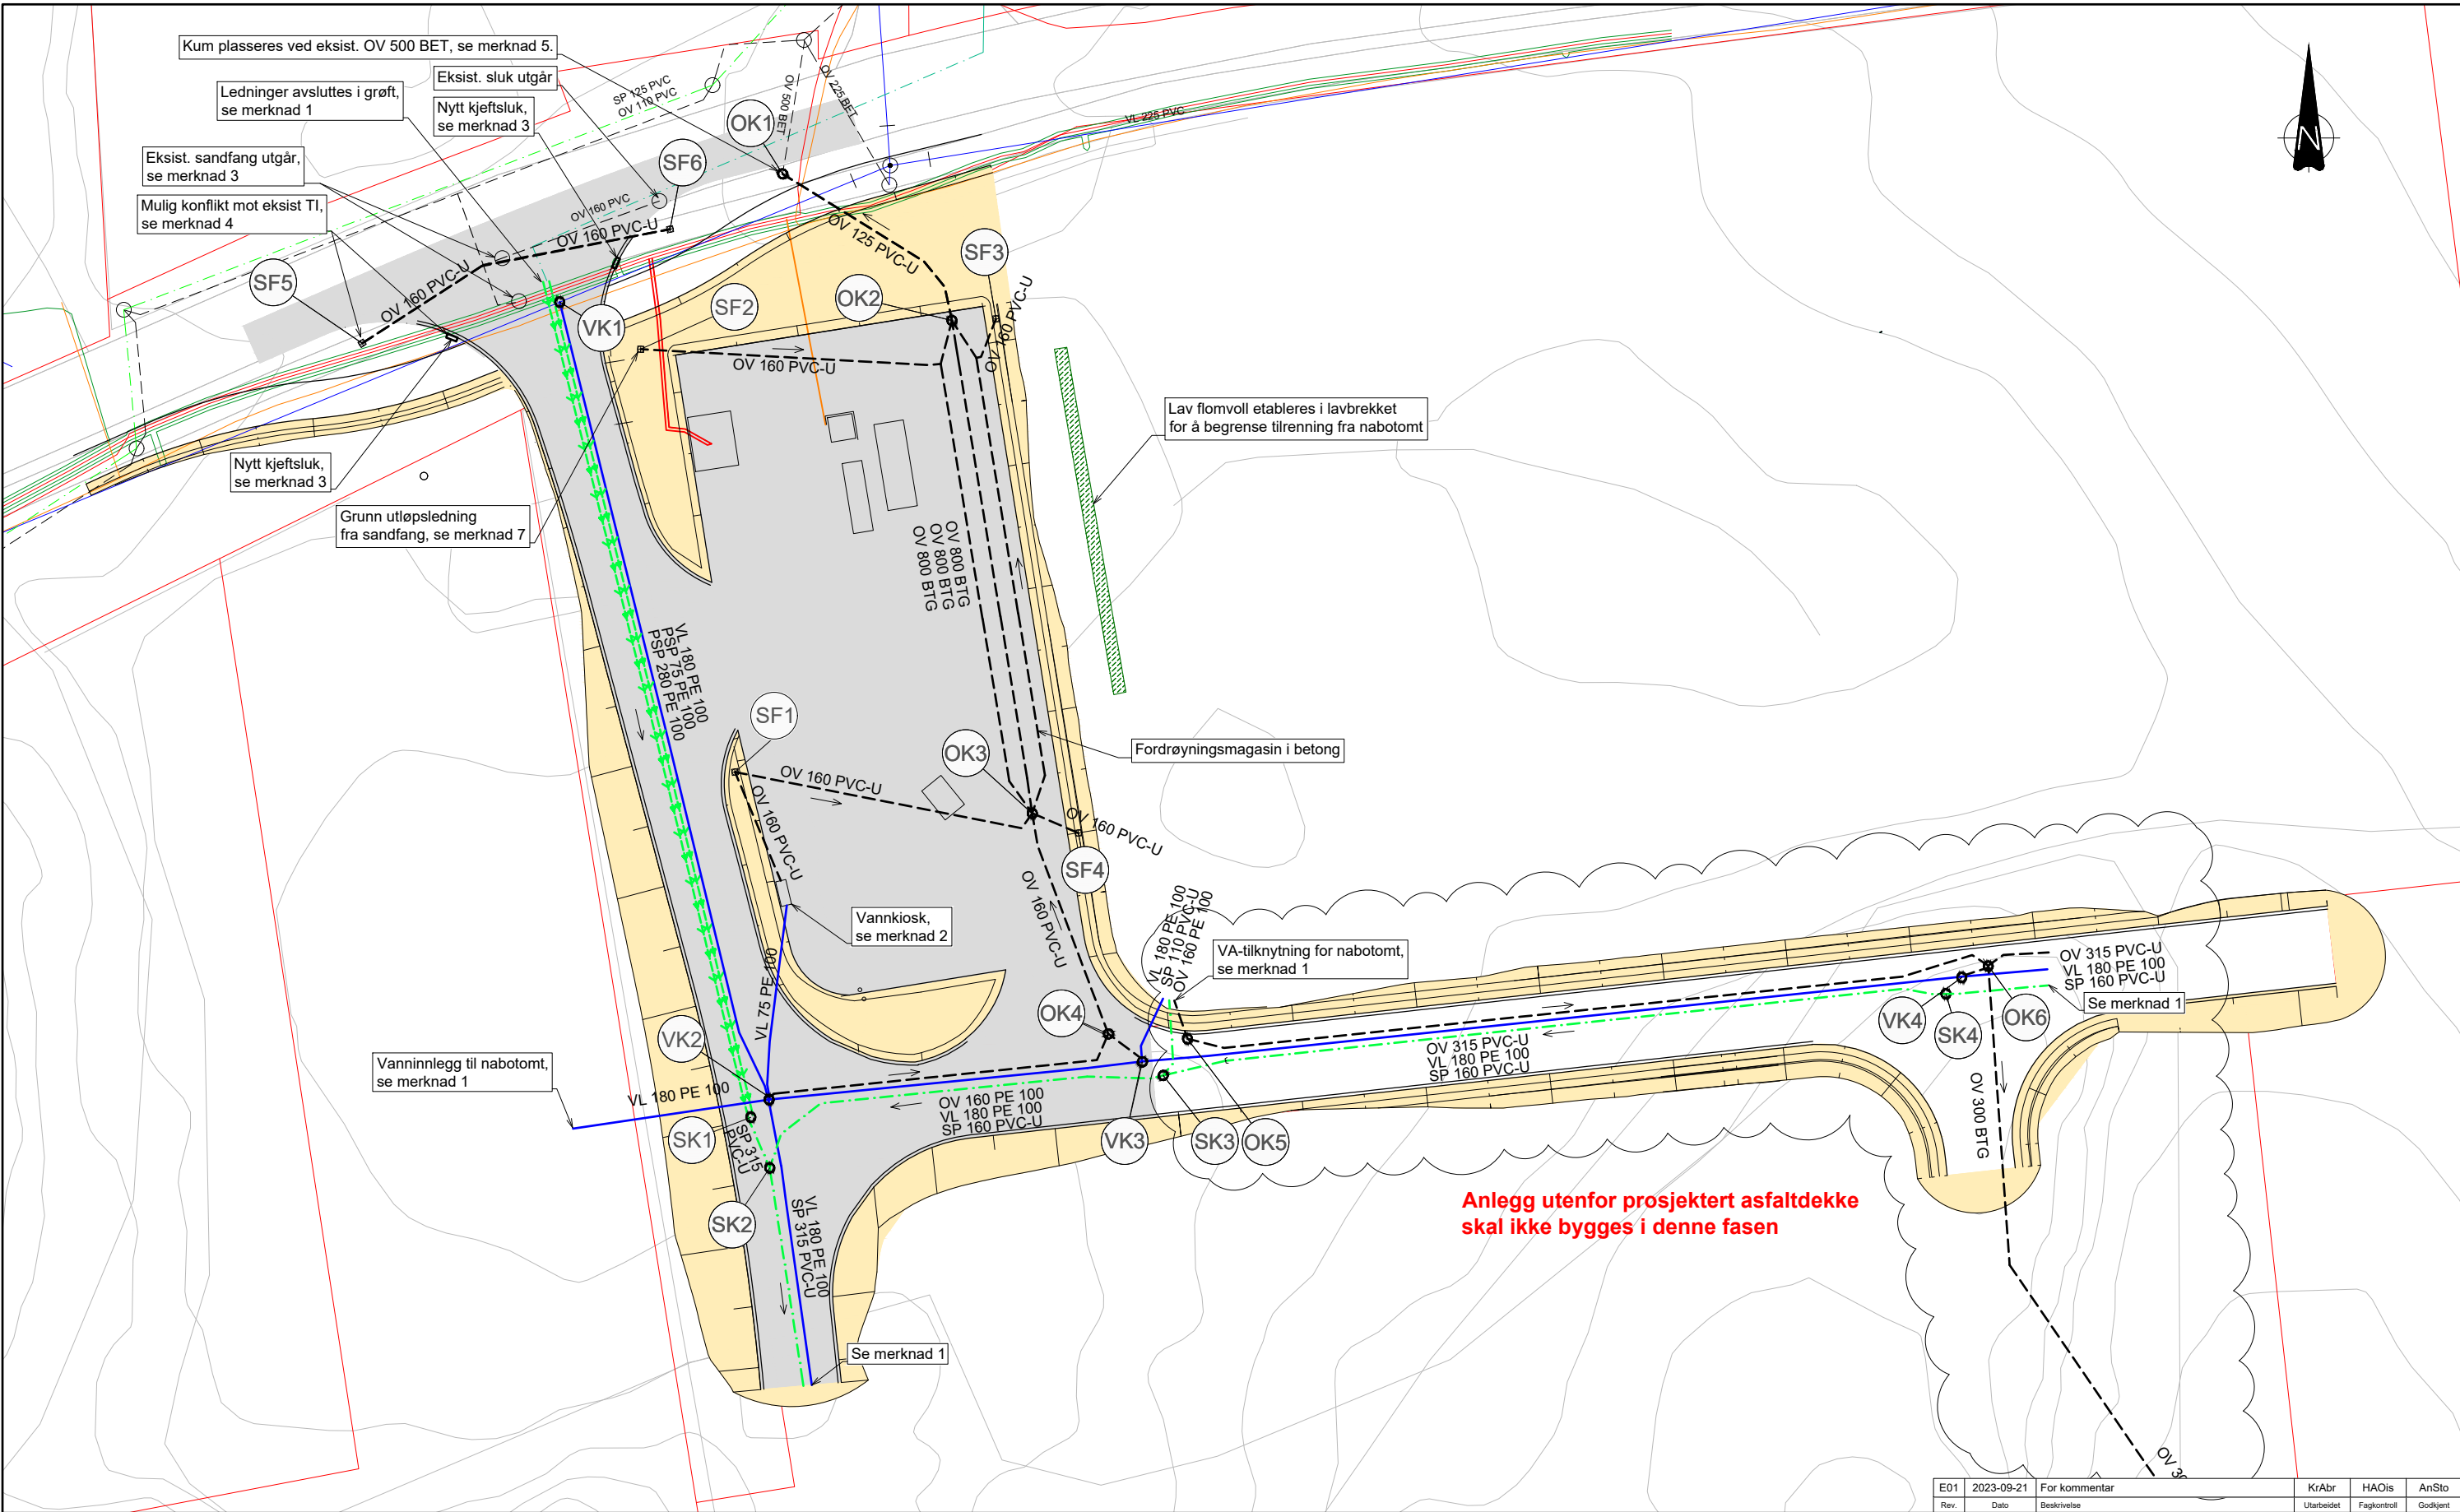

TEGNFORKLARING

	Prosjektert	Eksisterende	
Vannledning			Teiggrense
Spillvannledning			Planlagt spillvannledning
Pumpeledning spillvann			
Overvannsledning			
Sandfang med kuppelrist			
Høyspentkabel Fagne			
Lavspentkabel Fagne			
Gassledning Gasnor			

MERKNADER

1. Ledningsanlegg som avsluttes utenfor kum skal innmåles og tydelig merkes.
2. Vannkiosk leveres med PE 110 som utløpsrør for drenering og det er behov for overgang ved tilknytning på OV 160 PVC.
3. Eksisterende sandfang utgår. Nye sandfang med kuppelrist etableres i trafikkdelene. Terrang etableres med fall mot kuppelrist. Nye kjeftsluk leder overvann fra veg til nye sandfang.
4. Nytt anlegg/flytting av eksist. anlegg kan komme i konflikt med eksist. TI. Eksist. ledninger må avdekkes og innmåles i god tid før arbeidene igangsettes.
5. Ny overvannskum plasseres på/ved eksist. OV 500 BET. Tegning viser kun *antatt* trasé. Ledningen er ikke innmålt, og det må vurderes om ledningen må forlenges før tilknytning til kum. Kumplussing må tilpasses eksisterende teknisk infrastruktur i grunnen.
6. Ledningsdimensjoner, materialer og SDR-klasser er bestemt av Karmøy kommune, og videre vurderinger er ikke gjort.
7. Utløpsledning fra sandfang kjernebores i kjeGLE for å sikre tilstrekkelig fall til fordrøyningsmagasin.

Rev.	Dato	Beskrivelse	KrAb	HAOs	AnSto
E01	2023-09-21	For kommentar			

Dette dokumentet er utarbeidet av Norconsult AS som del av det oppdraget som fremgår nedenfor. Opphavsretten tilhører Norconsult AS. Dokumentet må bare benyttes til det formål som oppdragsavtalen beskriver, og må ikke kopieres eller gjøres tilgjengelig på annen måte eller i større utstrækning enn formålet tilsier.

Karmøy kommune	Målestokk (gjelder A1)
	1:250

**Bygnes Biogass
VA og overvann
Oversiktsplan**

	Oppdragsnummer	Tegningsnummer	Revisjon
	52204404	GH01	E01