



X:\nor\oppdrag\Haugesund\52204\5220404\BIM\VA_TiA\KifILAY_Detaljer\VA.dwg - KmMey - Plottet: 2023-09-18, 13:30:37 - LAYOUT = GH11 - XREF = VA_Betong magasin; VA_Vikad; grøftesnitt_VA_detaljer

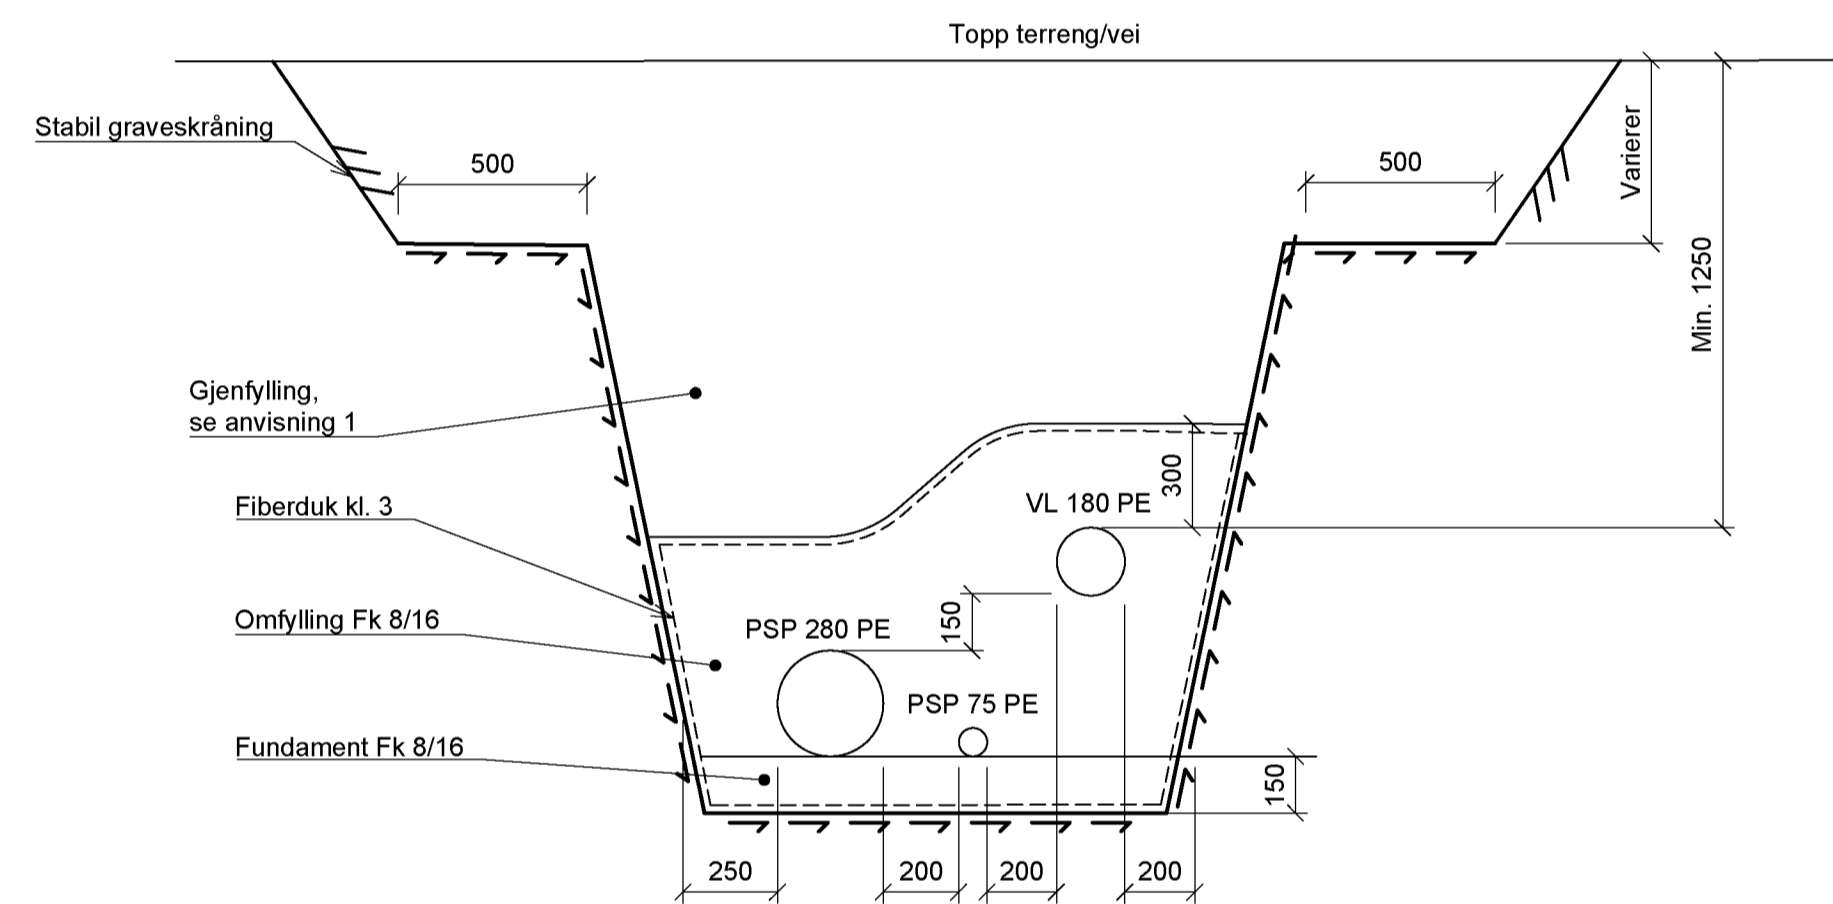

Grøftesnitt VK1-VK2
Kombinasjonsgrøft

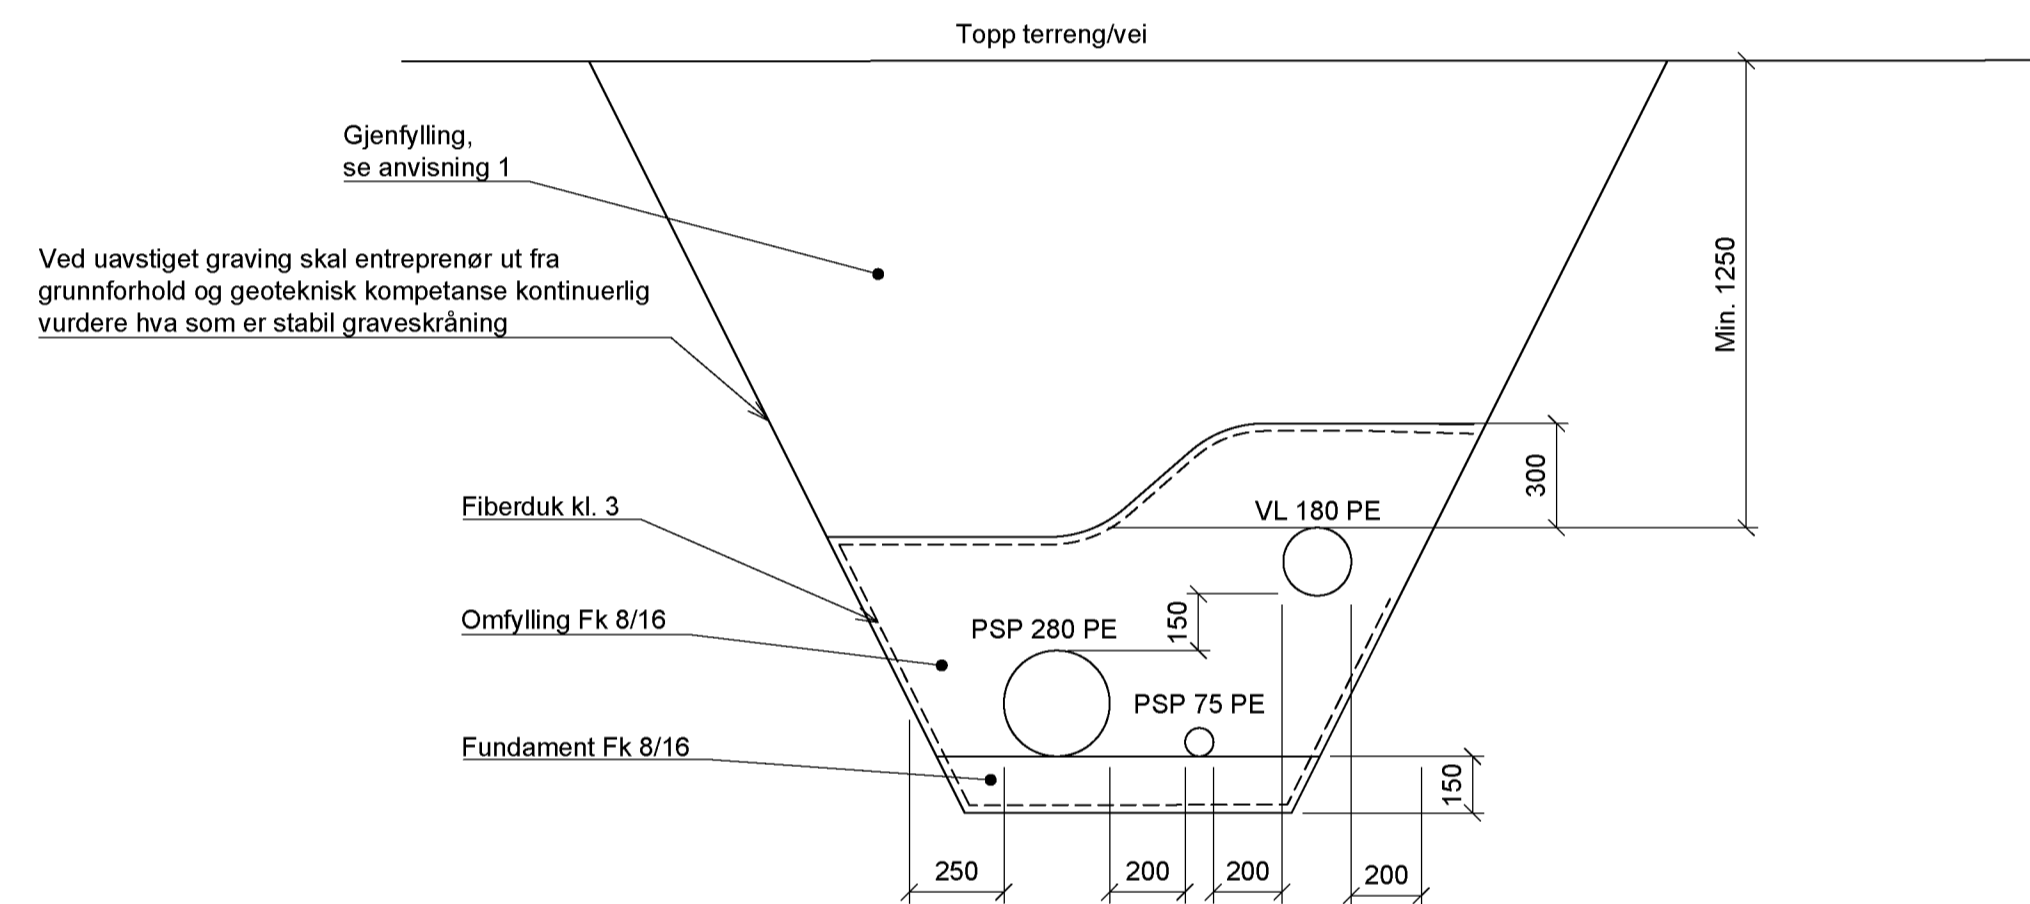

Grøftesnitt VK1-VK2
Løsmassegrøft

FORKLARINGER

ANVISNINGER

- Gjenfylling med tiltransporterte masser (tomt skal masseutsiftes). Gjenfylling med masser med største nominelle steinstørrelse mindre enn 2/3 av lagtykkelsen i gjenfyllingen, begrenset oppad til $D_{max} < 300mm$.

HENVISNINGER

- Oversiktsplan VA: GH01

Rev.	Dato	Beskrivelse	KrÅbr	HaOis	AnSto
D01	2023-09-21	For kommentar			

Dette dokumentet er utarbeidet av Norconsult AS som del av det oppdraget som fremgår nedenfor. Opphavsretten tilhører Norconsult AS. Dokumentet må bare benyttes til det formål som oppdragsavtalen beskriver, og må ikke kopieres eller gjøres tilgjengelig på annen måte eller i større utstrækning enn formålet tilsier.

Karmøy kommune Målestokk (gjelder A1)
1:20

Bygnes Biogass
Grøftesnitt
VL og SP