


FASADE / SNITT

1:100

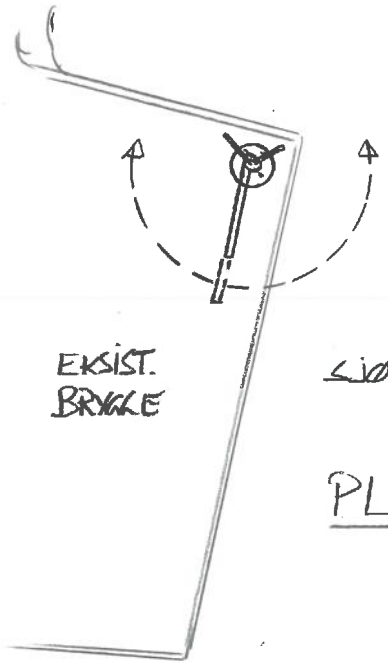


EKSIST.
BRIDGE

↳

PLAN

Målestokk: 1:250

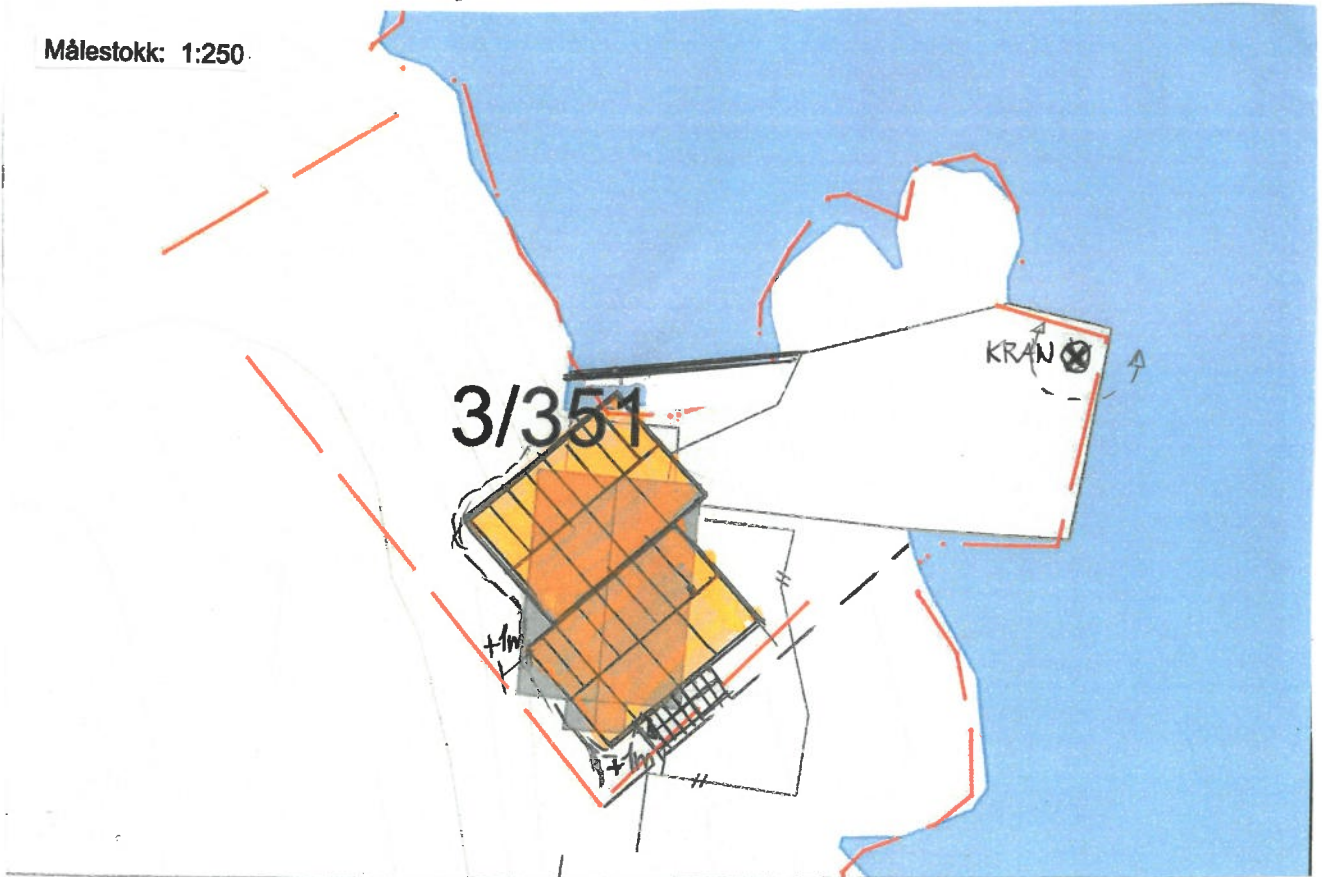

Dato	Konst/Tegnet	Godkjent	Målestokk 1:100 1:250	Gnr: 3 Bnr: 351
19.10.23	<i>RL</i>			
FAM. KVILHAUG				LOFTE KRAN
HAPALØKODDEN 4276 VEA.				
Tegn. nr. 2	SIT.KART / PLAN			