


SITUASJONSKART FRITIDSBOLIGER VISNES HAVN REV. 06.10.2023

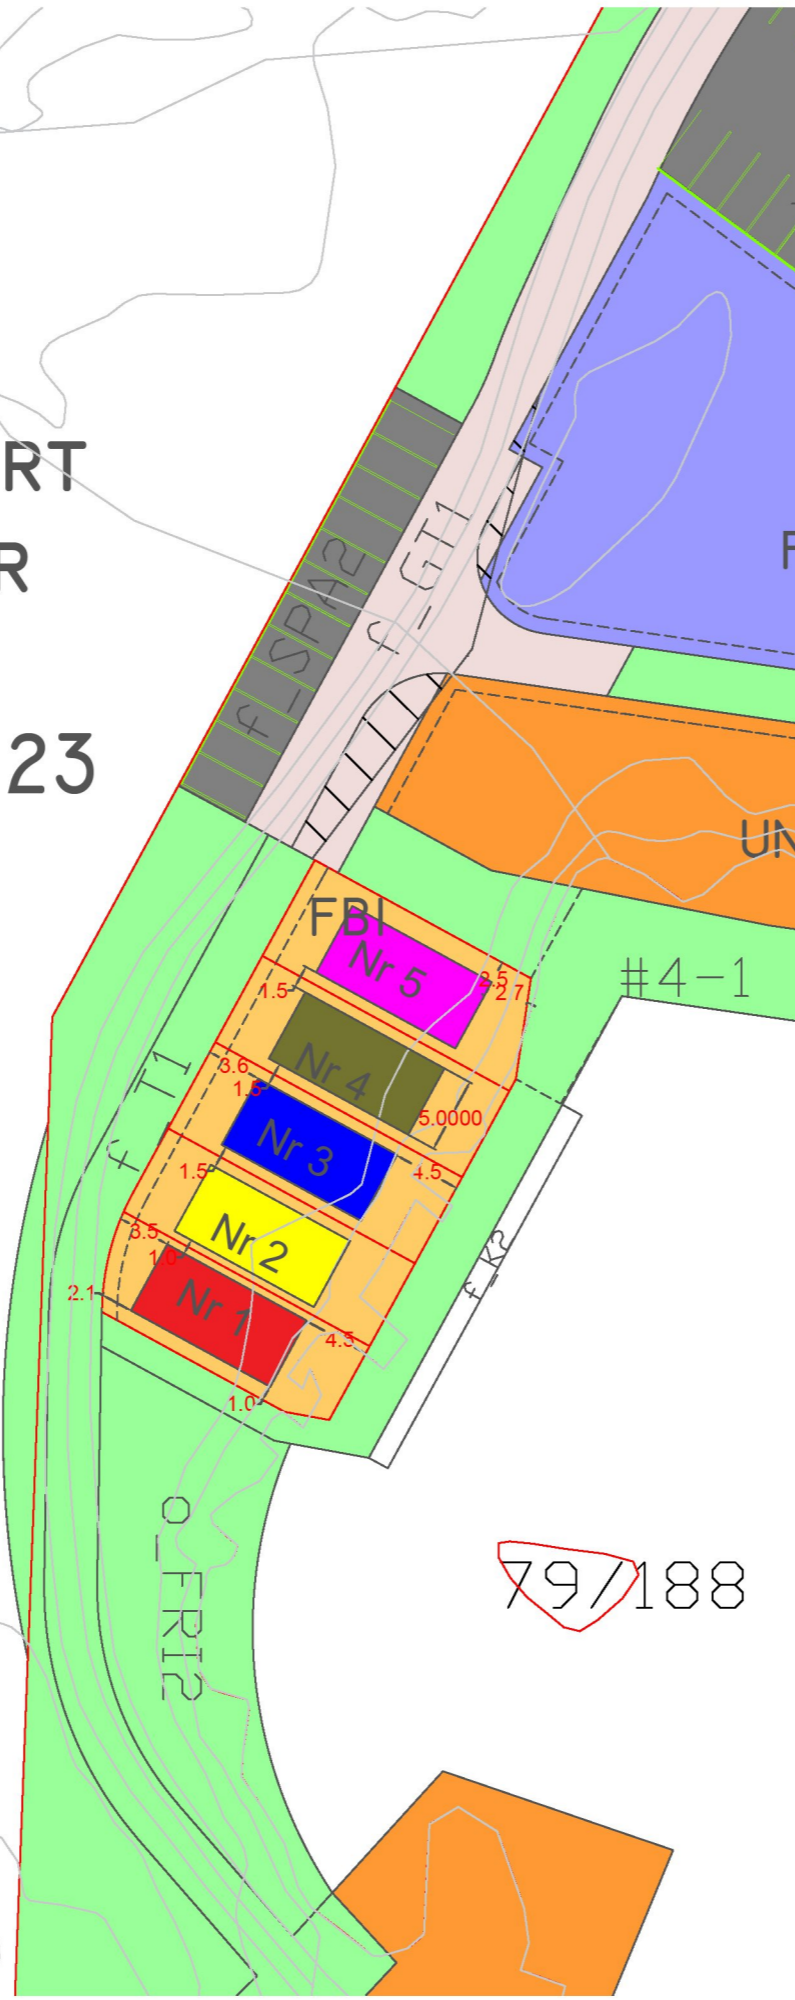

TEGNFORKLARING

Reguleringsplan-Bebyggelse og anlegg (PBL2008 §12-5 NR.1)

- B Boligbebyggelse
- FB Fritidsbebyggelse
- FTU Fritid- og turistformål
- ABA Andre typer bebyggelse og anlegg (Avfallshåndtering)
- UNB Uthus/naust/badehus

Reguleringsplan-Samferdselsanlegg og teknisk infrastruktur (PBL2008 §12-5 NR.2)

- KV Kjøreveg
- GT Gatetun
- KAI Kai
- P Parkering

Reguleringsplan-Grønnstruktur (PBL2008 §12-5 NR.3)

- TV Turveg
- FRI Friområde
- PA Park

Reguleringsplan- Landbruks-, natur og friluftsområder samt reindrift (PBL2008 §12-5 NR.5)

- GA Gartneri

Reguleringsplan- Bruk og vern av sjø og vassdrag (PBL2008 §12-5 NR.6)

- FE Ferdseil
- SH Småbåthavn
- FLV Friluftsområde i sjø og vassdrag

Reguleringsplan-Hensynsoner (PBL2008 §12-6)

- Sikringsone - Frisikt

Reguleringsplan- Bestemmelseområder (PBL2008 §12-7)

- #4** Bestemmelseområde- funksjons- og kvalitetskrav til bygninger, anlegg og utearealer

Reguleringsplan-Juridiske linjer og punkt PBL2008

- Sikringsonegrense
- Bestemmelsegrense

Reguleringsplan-Felles for PBL 1985 og 2008

- Planens begrensning
- Formålsgrense
- Byggegrense
- Frisiktslinje
- Regulert kjørefelt
- Målelinje/Avstandslinje

Eierform PBL2008:
o_ offentlig
f_ felles

Basiskart:

Geodetisk ansvar: UTM zone 32N (EPSG:31463)

