



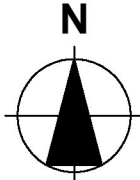


1:100 Fasade Vest

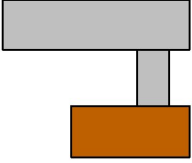

1:100 Fasade Nord



Tegningsnr. <b>A40-1</b>		Revisjon nr.
Type tegning <b>Fasade Nord og Vest</b>		
Lokalisering:		
		
Prosjekteringsgruppen		
● <b>ARK :</b> Arkitektkontoret	Arkitektveien 26 0000 Arkitektbyen Tlf.: 000 000 00 arkitekt@arkitektfirma.no	
● <b>RIB :</b> Rådg. ing. Bygg	RIBveien 26 0000 RIBbyen Tlf: 000 00 000 rib@ribfirma.no	
● <b>RIE :</b> Rådg. ing. Elektro	RIEveien 26 0000 RIEbyen Tlf: 000 00 000 rie@riefirma.no	
● <b>RIV :</b> Rådg. ing. VVS	RIVveien 26 0000 RIVbyen Tlf: 000 00 000 riv@rivfirma.no	
Fase <b>Fase</b>		
Tiltakshaver <b>Freddy Knutsen</b>		Godkjent
Prosjekt		Kontroll prosjekt.
<b>Prosjektnavn</b> <b>Øyavegen 50B</b> <b>4270 Åkrehamn</b>		Sign..    Kontroll
Gnr./Bnr./Festenr.: <b>15/49</b>		Filnavn 2353 Leilighetskompleks (Tove Mette og Freddy Knutsen) 13.09.23.pln
Prosjektnr.: <b>2353</b>		31.10.23
Tegningsnr.: <b>A40-1</b>		Målestokk <b>1:100</b>
Type tegning: <b>Fasade Nord og Vest</b>		Kontroll utførende
		Sign..    Kontroll
		Prosjektnr. for prosjekterende/lev.

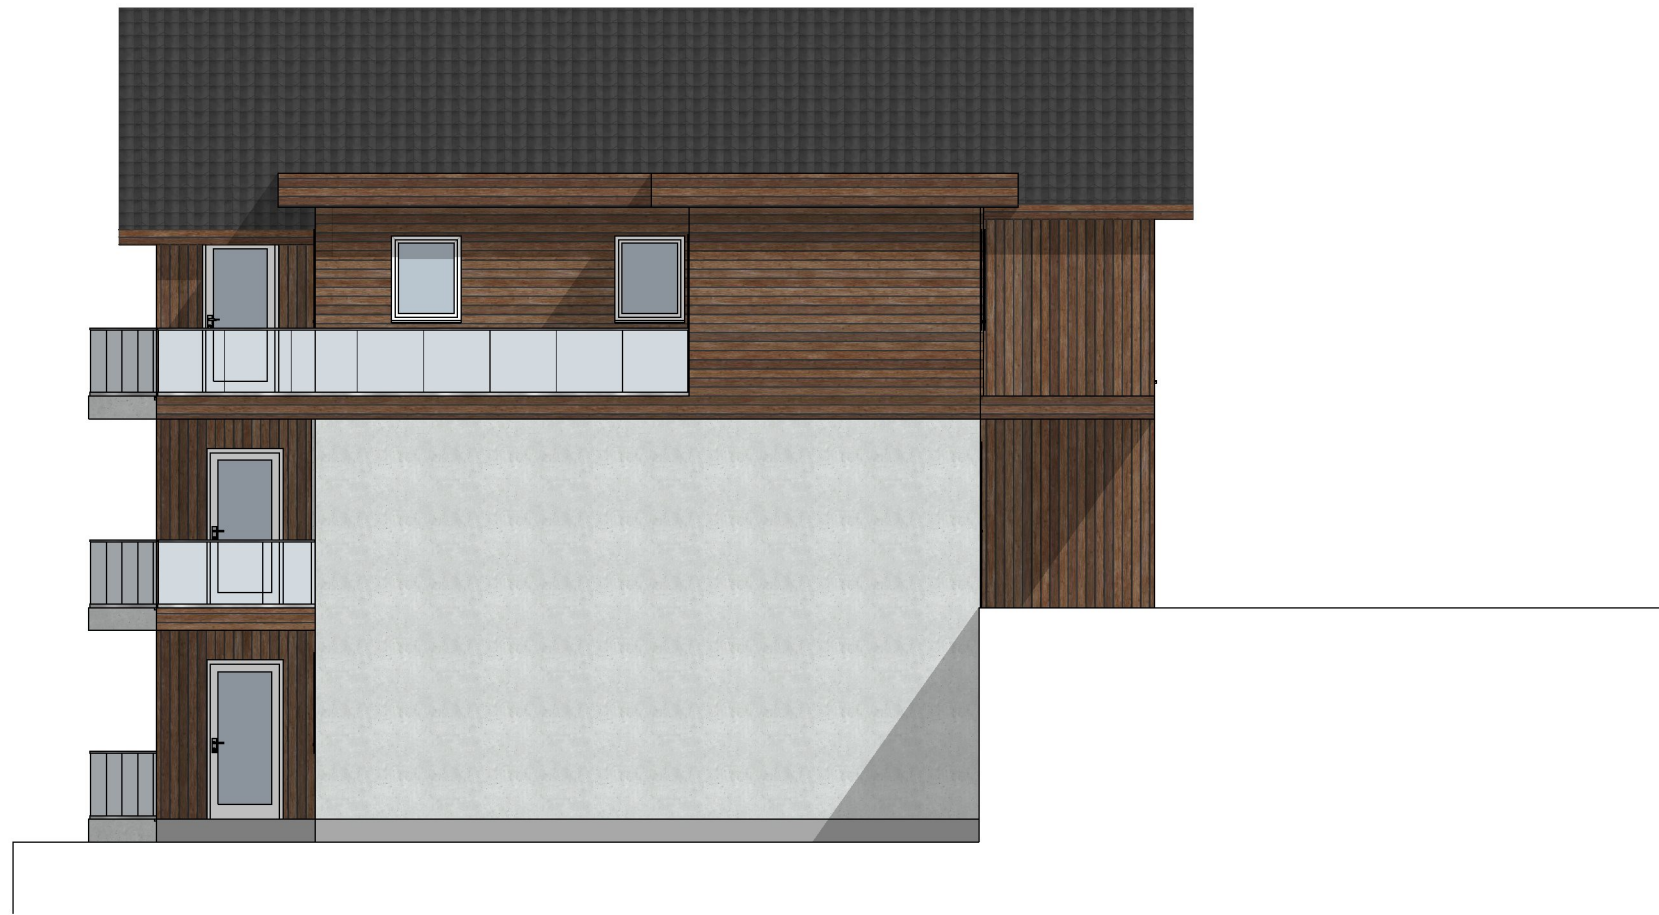

1:100 Fasade Øst



1:100 Fasade Sør

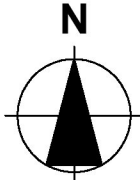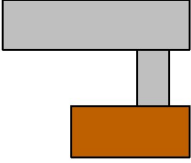Tegningsnr.. <b>A40-2</b>		Revisjon nr..
Type tegning <b>Fasade Sør og Øst</b>		
Lokalisering:		
		
Prosjekteringsgruppen		
●	<b>ARK :</b> Arkitektkontoret	Arkitektveien 26 0000 Arkitektbyen Tlf.: 000 000 00 arkitekt@arkitektfirma.no
●	<b>RIB :</b> Rådg. ing. Bygg	RIBveien 26 0000 RIBbyen Tlf: 000 00 000 rib@ribfirma.no
●	<b>RIE :</b> Rådg. ing. Elektro	RIEveien 26 0000 RIEbyen Tlf: 000 00 000 rie@riefirma.no
●	<b>RIV :</b> Rådg. ing. VVS	RIVveien 26 0000 RIVbyen Tlf: 000 00 000 riv@rivfirma.no
Fase <b>Fase</b>		
Tiltakshaver <b>Freddy Knutsen</b>		Godkjent
Prosjekt		Kontroll prosjekt.
<b>Prosjektnavn</b> <b>Øyavegen 50B</b> <b>4270 Åkrehamn</b>		Sign.. Kontroll
Gnr./Bnr./Festenr.: <b>15/49</b>		Filnavn 2353 Leilighetskompleks (Tove Mette og Freddy Knutsen) 13.09.23.pln
Prosjektnr.: <b>2353</b>		31.10.23
Tegningsnr.: <b>A40-2</b>		Målestokk <b>1:100</b>
Type tegning: <b>Fasade Sør og Øst</b>		Kontroll utførende
		Sign.. Kontroll
		Prosjektnr. for prosjekterende/lev.