


B-B

B-B Snitt


1:100

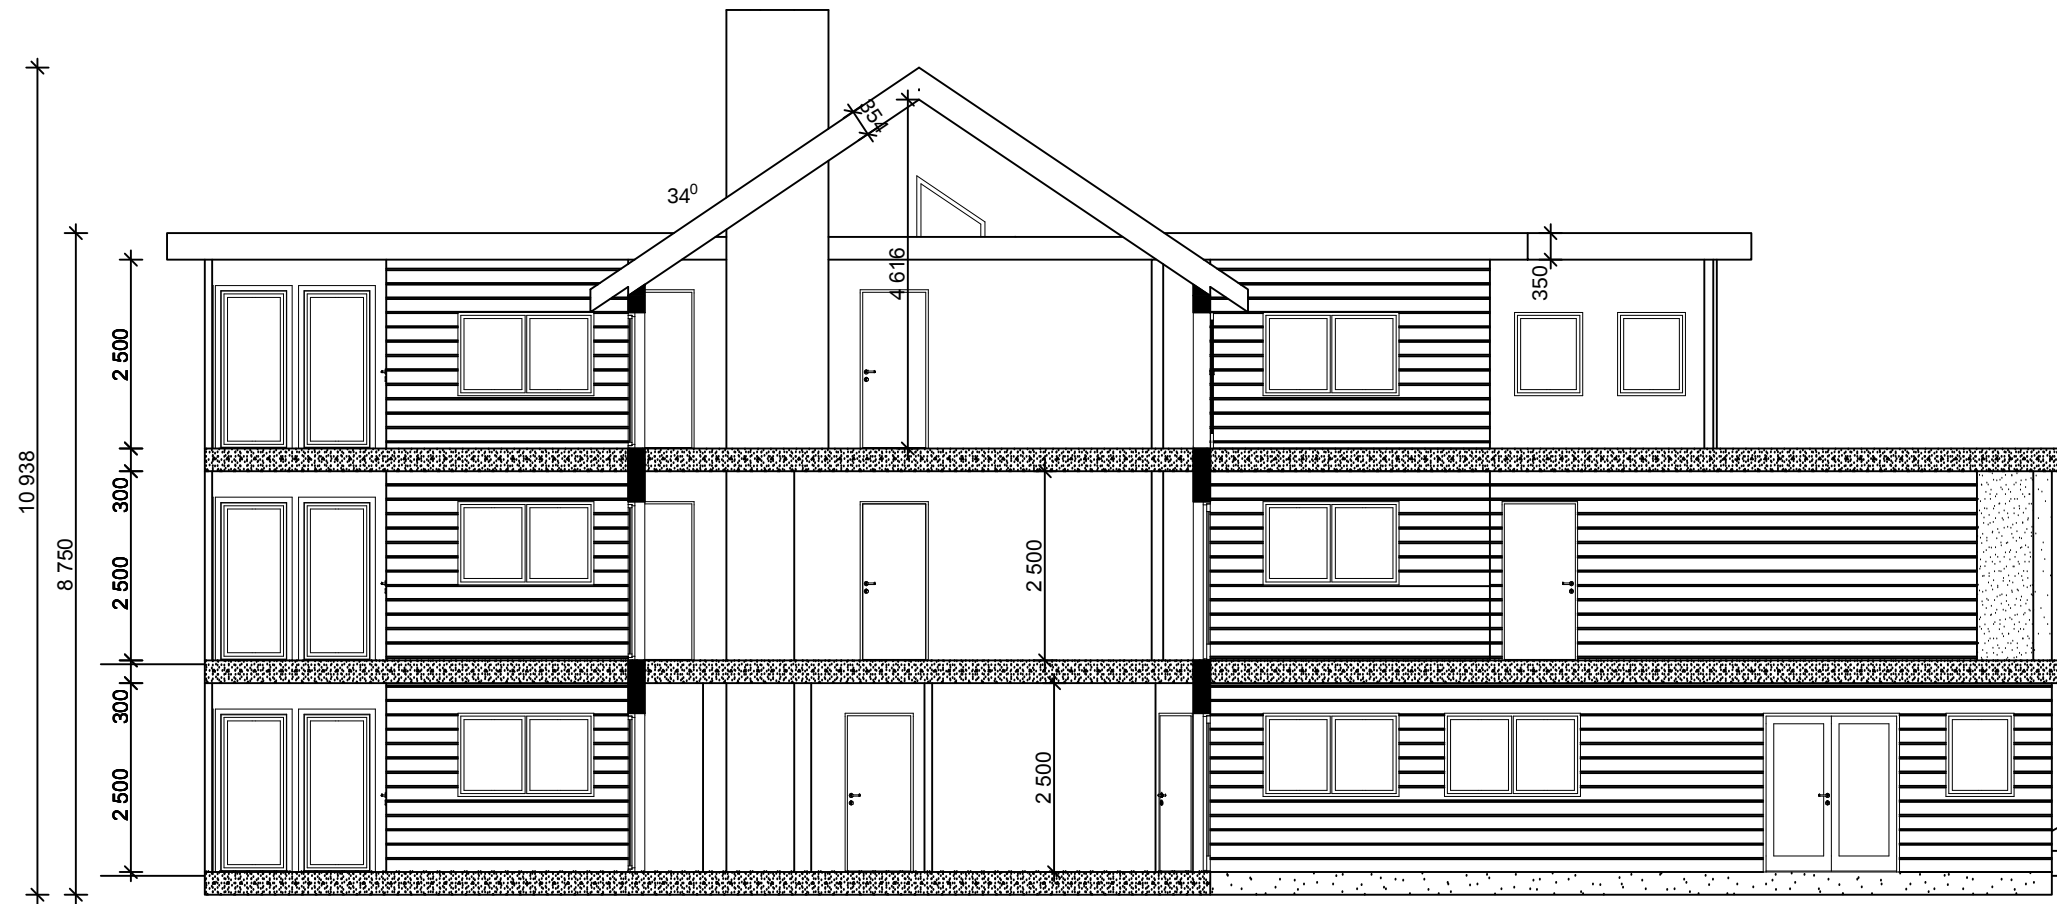

A-A


A-A Snitt

1:100

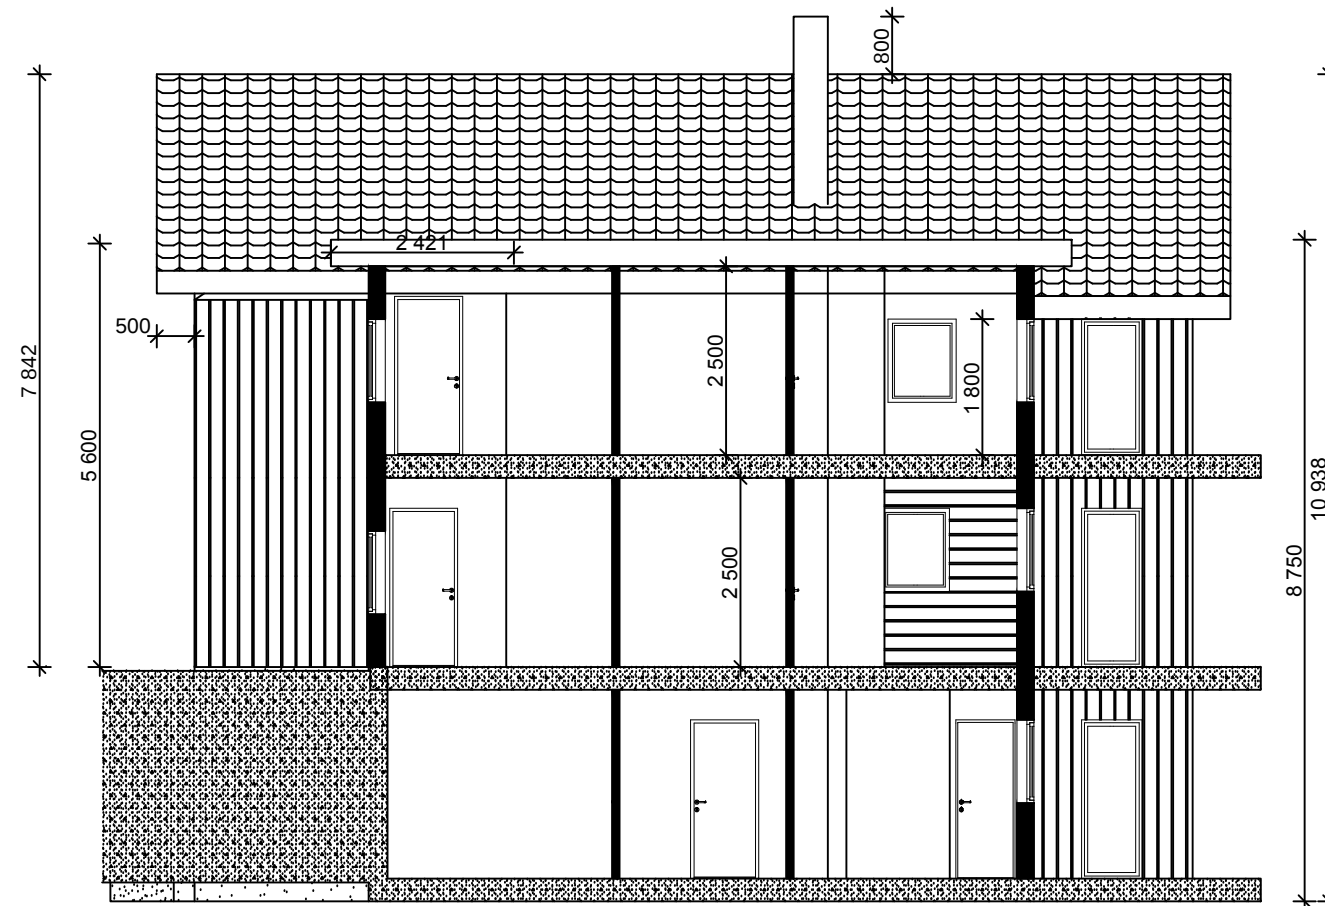

Situasjonskartet er hentet fra kommunens kart base, men kan inneholde feil.

-	-	-	-
-	-	-	-
-	-	-	-
-	-	-	-
-	-	-	-
-	-	-	-

<b>Rev.:</b>	<b>Dato:</b>	<b>Revisjonen gjelder:</b>	<b>Sign:</b>
<b>Prosjekt:</b> Leilighetskompleks			
<b>Klient:</b> Klientnavn #Klients adresse #Klients poststed <b>Tiltakshaver:</b> #Tiltakshavers adresse #Tiltakshavers poststed <b>Byggeadresse:</b> #Byggeadresse #Byggested <b>Byggested:</b> Gnr. #Gnr. Bnr. #Bnr. i #Kommune kommune.			
			
			Stemhei Industrieråde 4700 Vennesla Tlf: 33 15 69 00 Faks: 38 15 69 01 E-post: firmapost@nbsproff.no
			<b>Signatur:</b> E.Stokkeskog
			<b>Kontroll:</b> -
			<b>Revisjon:</b> -
			<b>Arkitektonisk Prosjekterende:</b> Norsk Byggservice AS
<b>Tegningsfase:</b> Tegningen er arkitektonisk prosjekt		<b>Format:</b>	<b>Utskriftsdato:</b> 03.01.12
<b>Tegning:</b> Snitt		<b>Tegningsnr.:</b> 5778	<b>E-04</b>