


Nord


Nord Fasade

1:100

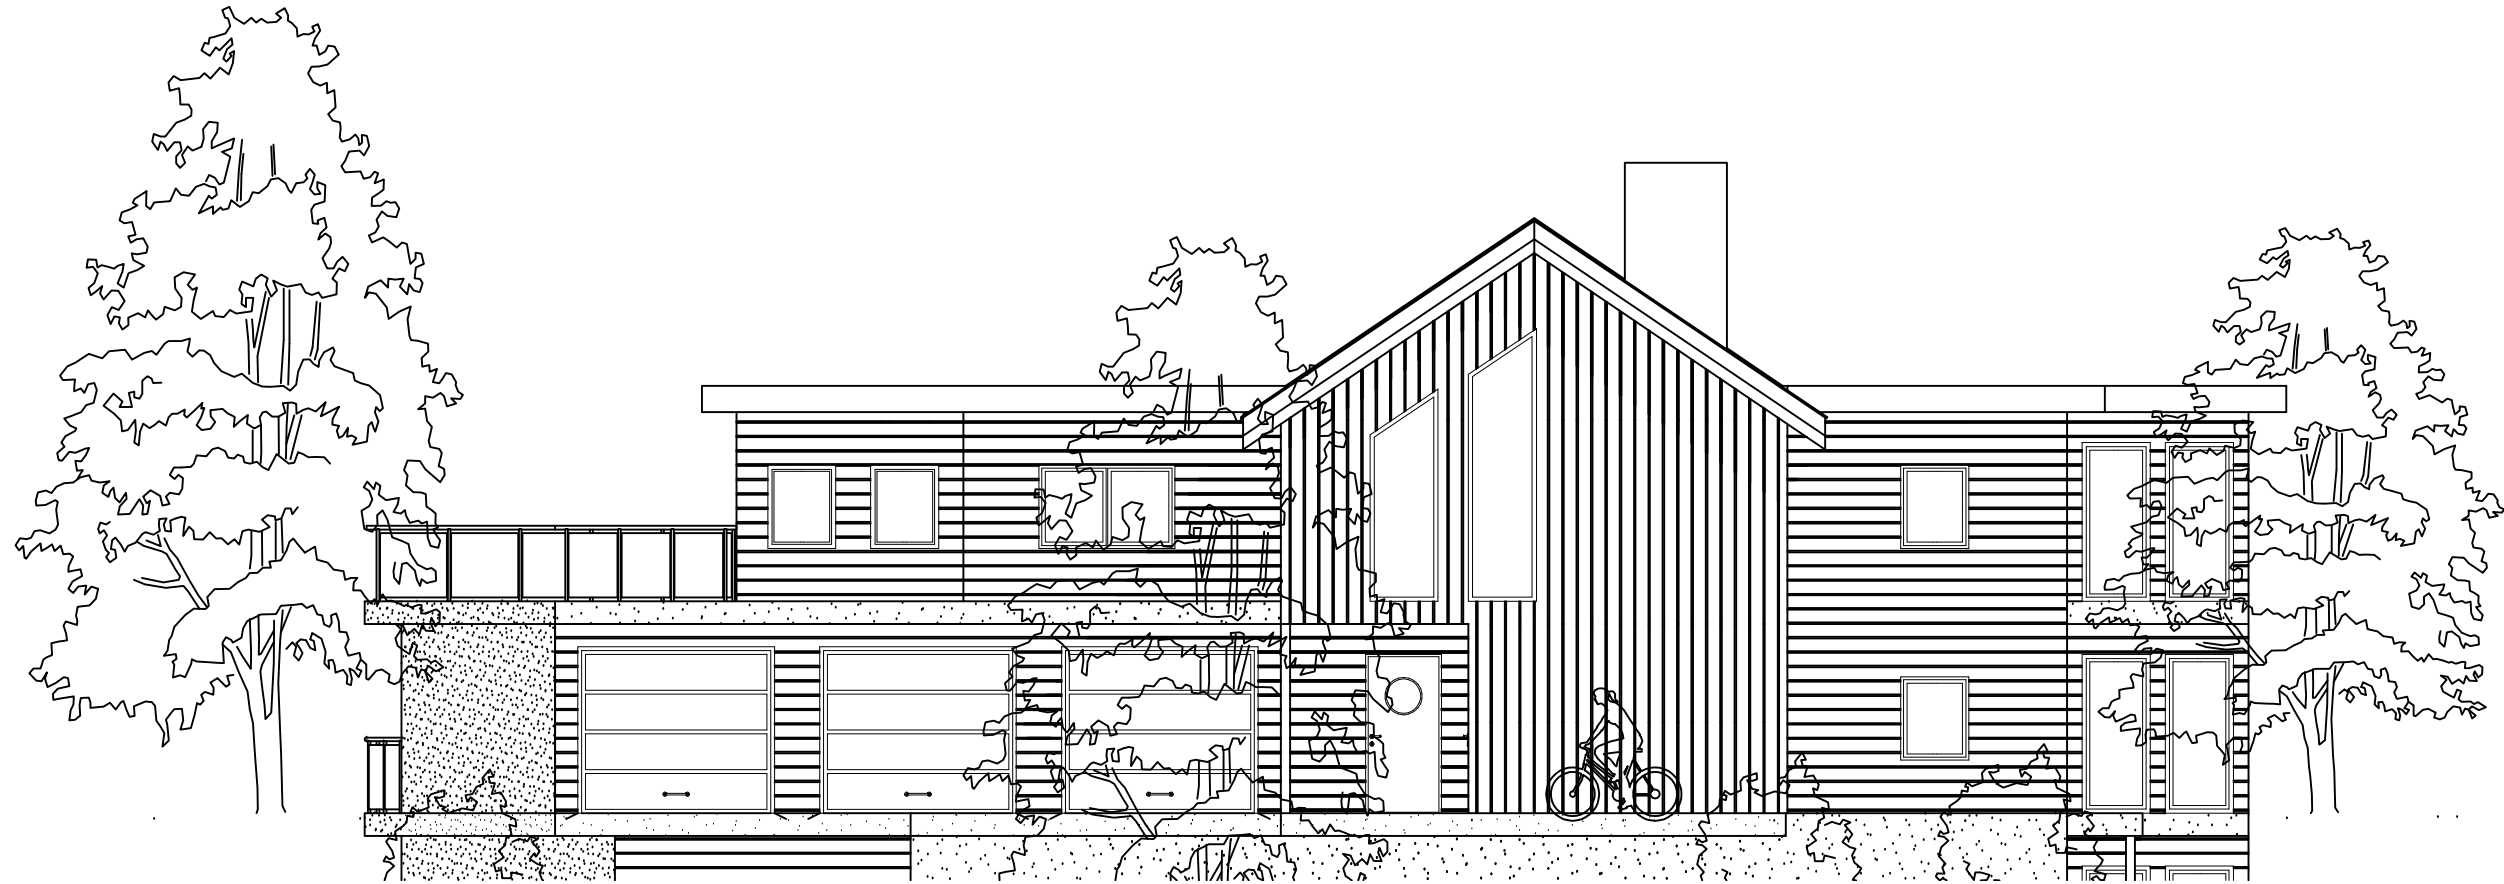

Situasjonskartet er hentet fra kommunens kart base, men kan inneholde feil.

-	-	-	-
-	-	-	-
-	-	-	-
-	-	-	-
-	-	-	-
-	-	-	-

<b>Rev.:</b>	<b>Dato:</b>	<b>Revisjonen gjelder:</b>	<b>Sign:</b>
<b>Prosjekt:</b> Leilighetskompleks			 Stemhei Industriområde 4700 Vennesla Tlf: 33 15 69 00 Faks: 38 15 69 01 E-post: firmapost@nbsproff.no
<b>Klient:</b> Klientnavn #Klients adresse #Klients poststed			
<b>Tiltakshaver:</b> #Tiltakshavers adresse #Tiltakshavers poststed			<b>Signatur:</b> E.Stokkeskog
<b>Byggeadresse:</b> #Byggeadresse #Byggested			<b>Kontroll:</b> -
<b>Byggested:</b> Gnr. #Gnr. Bnr. #Bnr. i #Kommune kommune.			<b>Revisjon:</b> -
<b>Tegningsfase:</b> Tegningen er arkitektonisk prosjekt			<b>Format:</b>
<b>Tegning:</b> Fasade Nord			<b>Utskriftsdato:</b> 03.01.12
			<b>Tegningsnr.:</b> 5778 E-07