




Utskrift fra Norkart AS kartklient

Dato: 04.10.2023

Målestokk: 1:2000

Koordinatsystem: UTM 32N



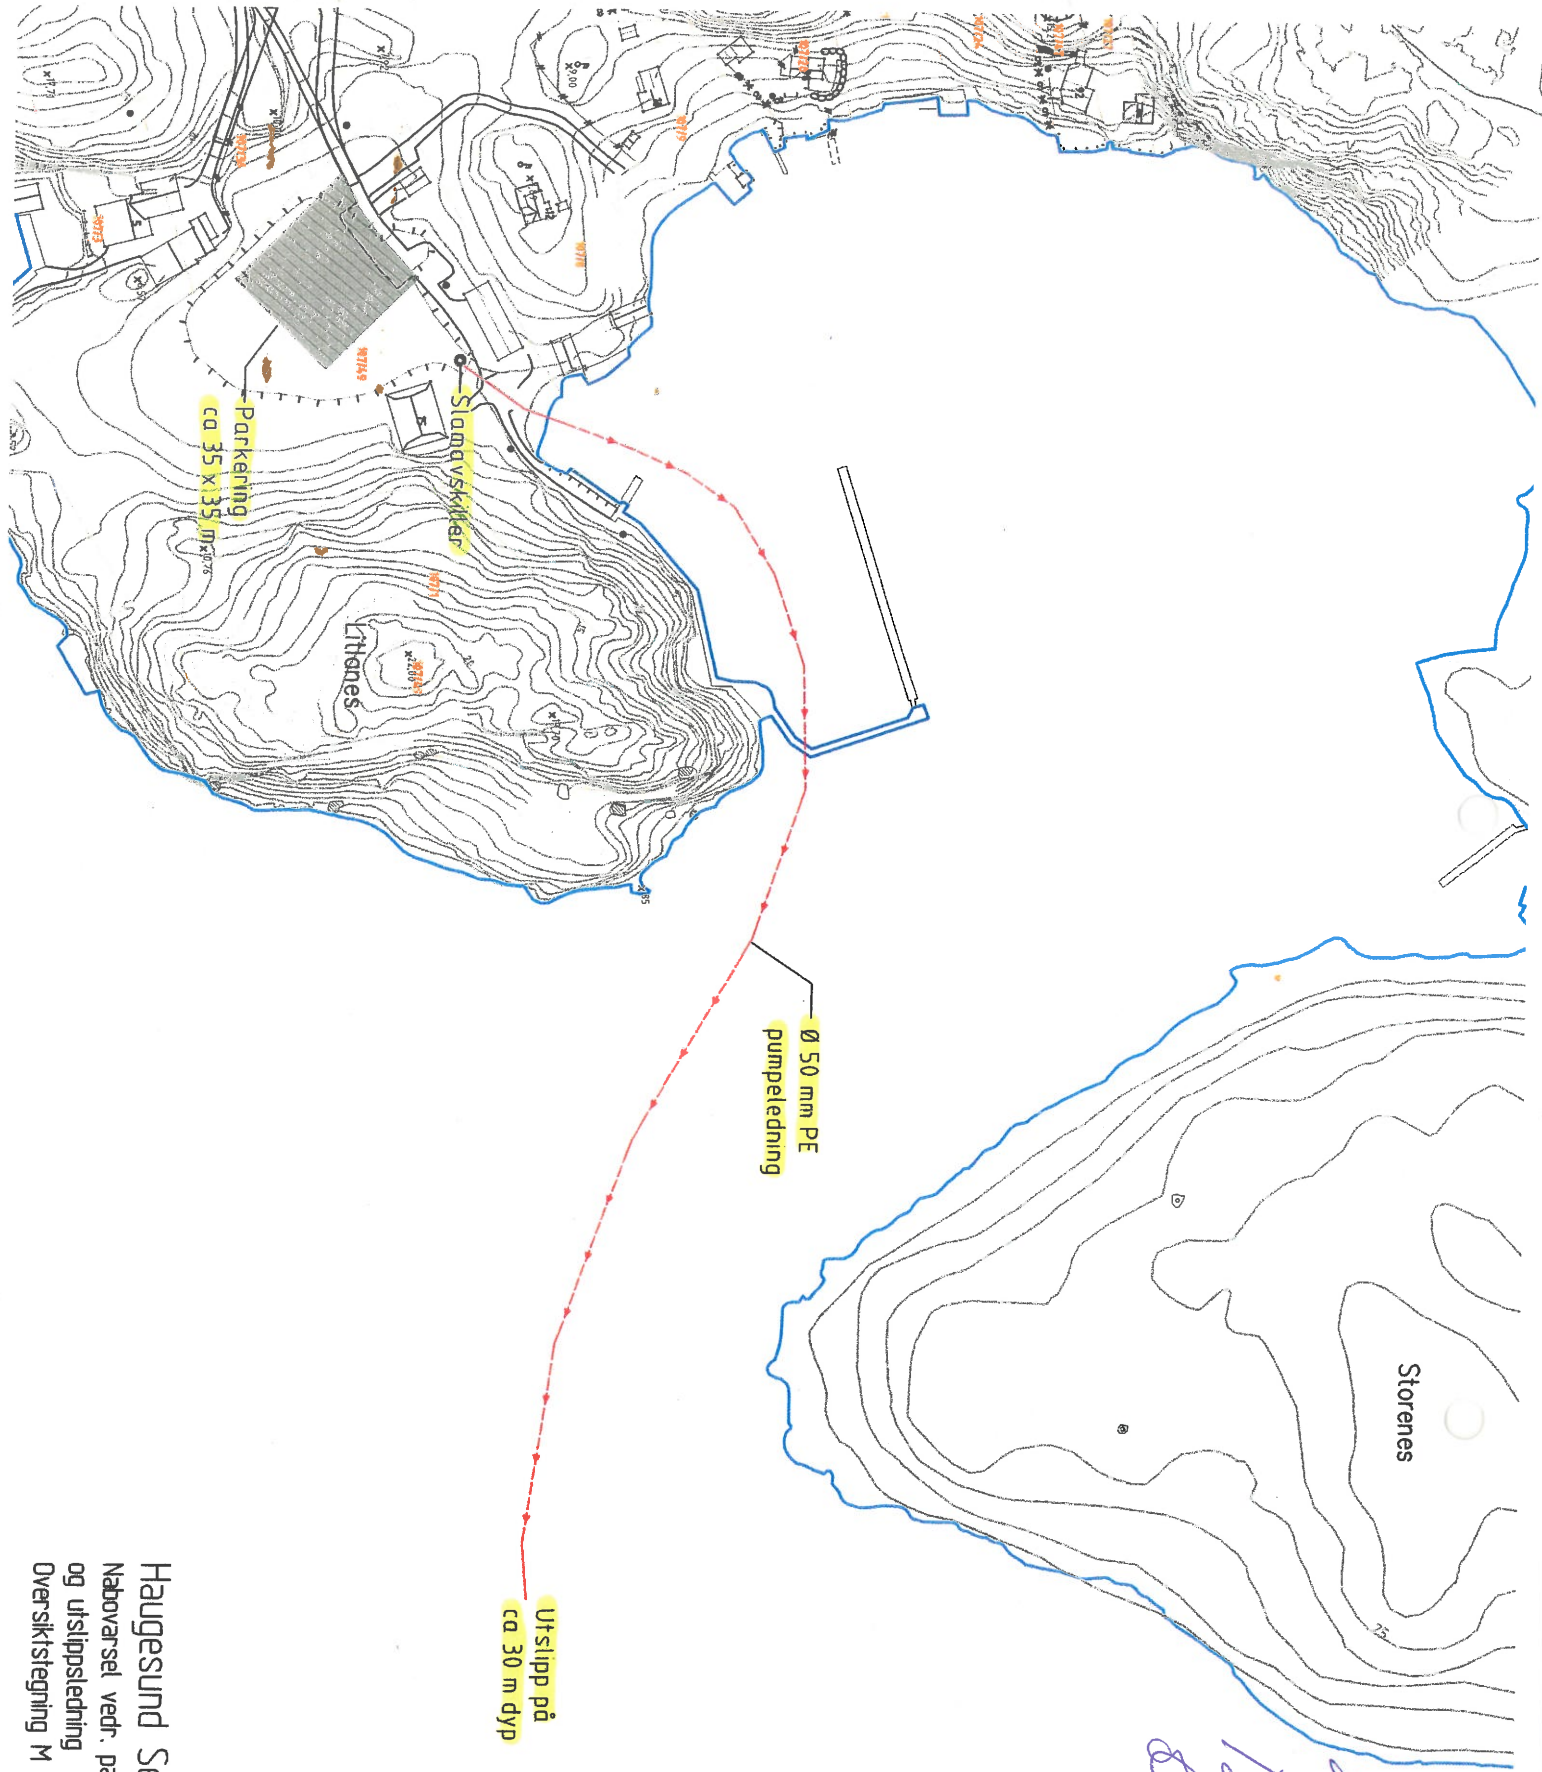

*Signatur på
1921741
8754 NPPSKJURD*

Haugesund Seilforening

Nabovarsel vedr. parkeringsplass, slamavskiller og utstippsledning
Oversiktstegning M = 1:2000

OPP 15.04.11