


- BRANNSKADD SEKSJON 8C



SEKSJONSVEGG MOT 8B OG 8D REPARERES

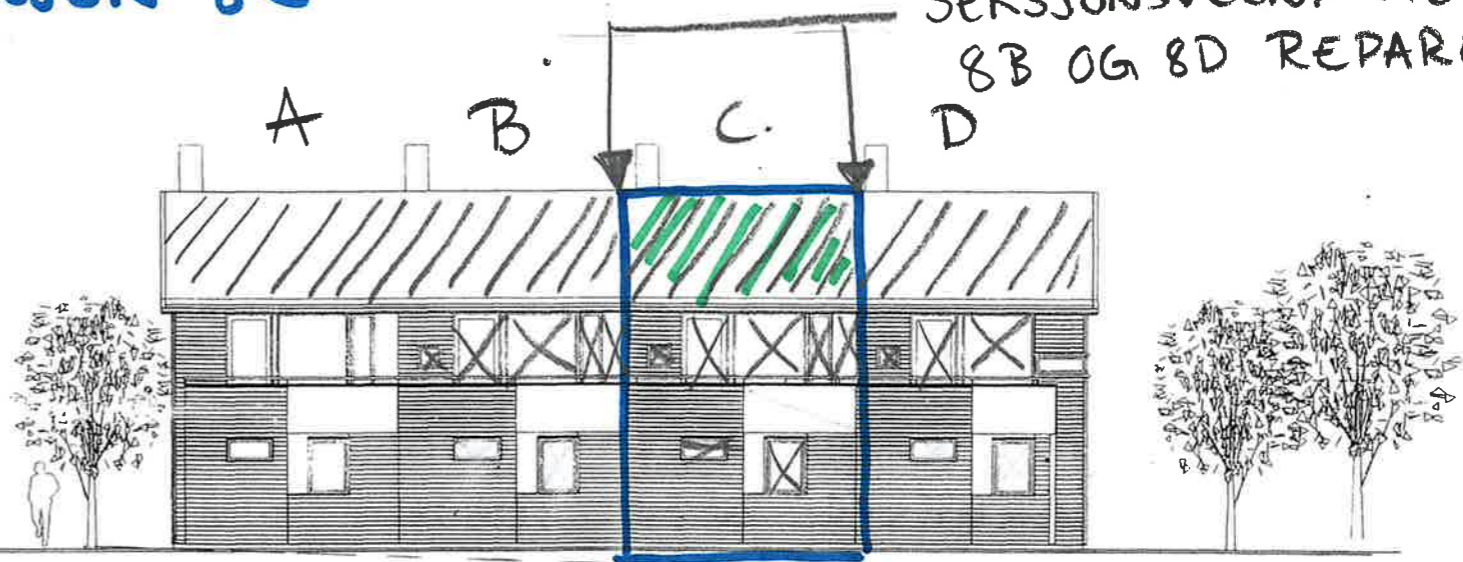


- BRANNSKADD SEKSJON, 8C

ALT YTERTAK BYTTES (TAKSTEIN, SLOYFER, LÆKTER)

BÆRENDE DEL AV TAK (TAKSTOL) SKIFTES I 8C

X ALLE VINDUER I 8C BYTTES
SOLIG ME. 4 VINDU MOT SYD FOR 8B OG 8D BYTTES (GJELDER KUN 2. ETG)

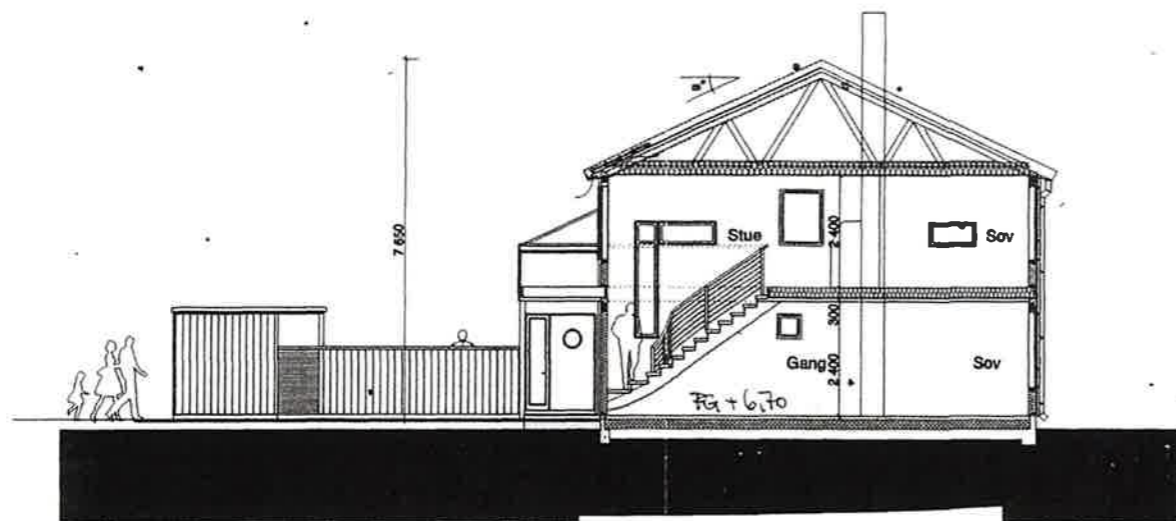

REVISJON	GJELDER	UTFØRT	KONTROLL	DATE
TLT/ANSVAR	HANS J. RASMUSSEN A/S	td	niv	16.03.04
TLT/NO	CK- BOLIGPARK - SÆVELANDSVIK	PROJEKTNR	0408 (GJELDER KUN 2. ETG)	
TITTEL	Fasader, snitt	TEGNER	11	REVISJON
VIKANES BREKKE		MALESKED	1:100	
Strømgaten 4B, Postboks 558, 5501 Haugesund		RAMMESØKNAD		