



Karmøy kommune


Reguleringsplankart

D-



UTM-32

Eiendom: 57/254
Adresse: Nylund 2
Dato: 11.10.2023
Målestokk: 1:500

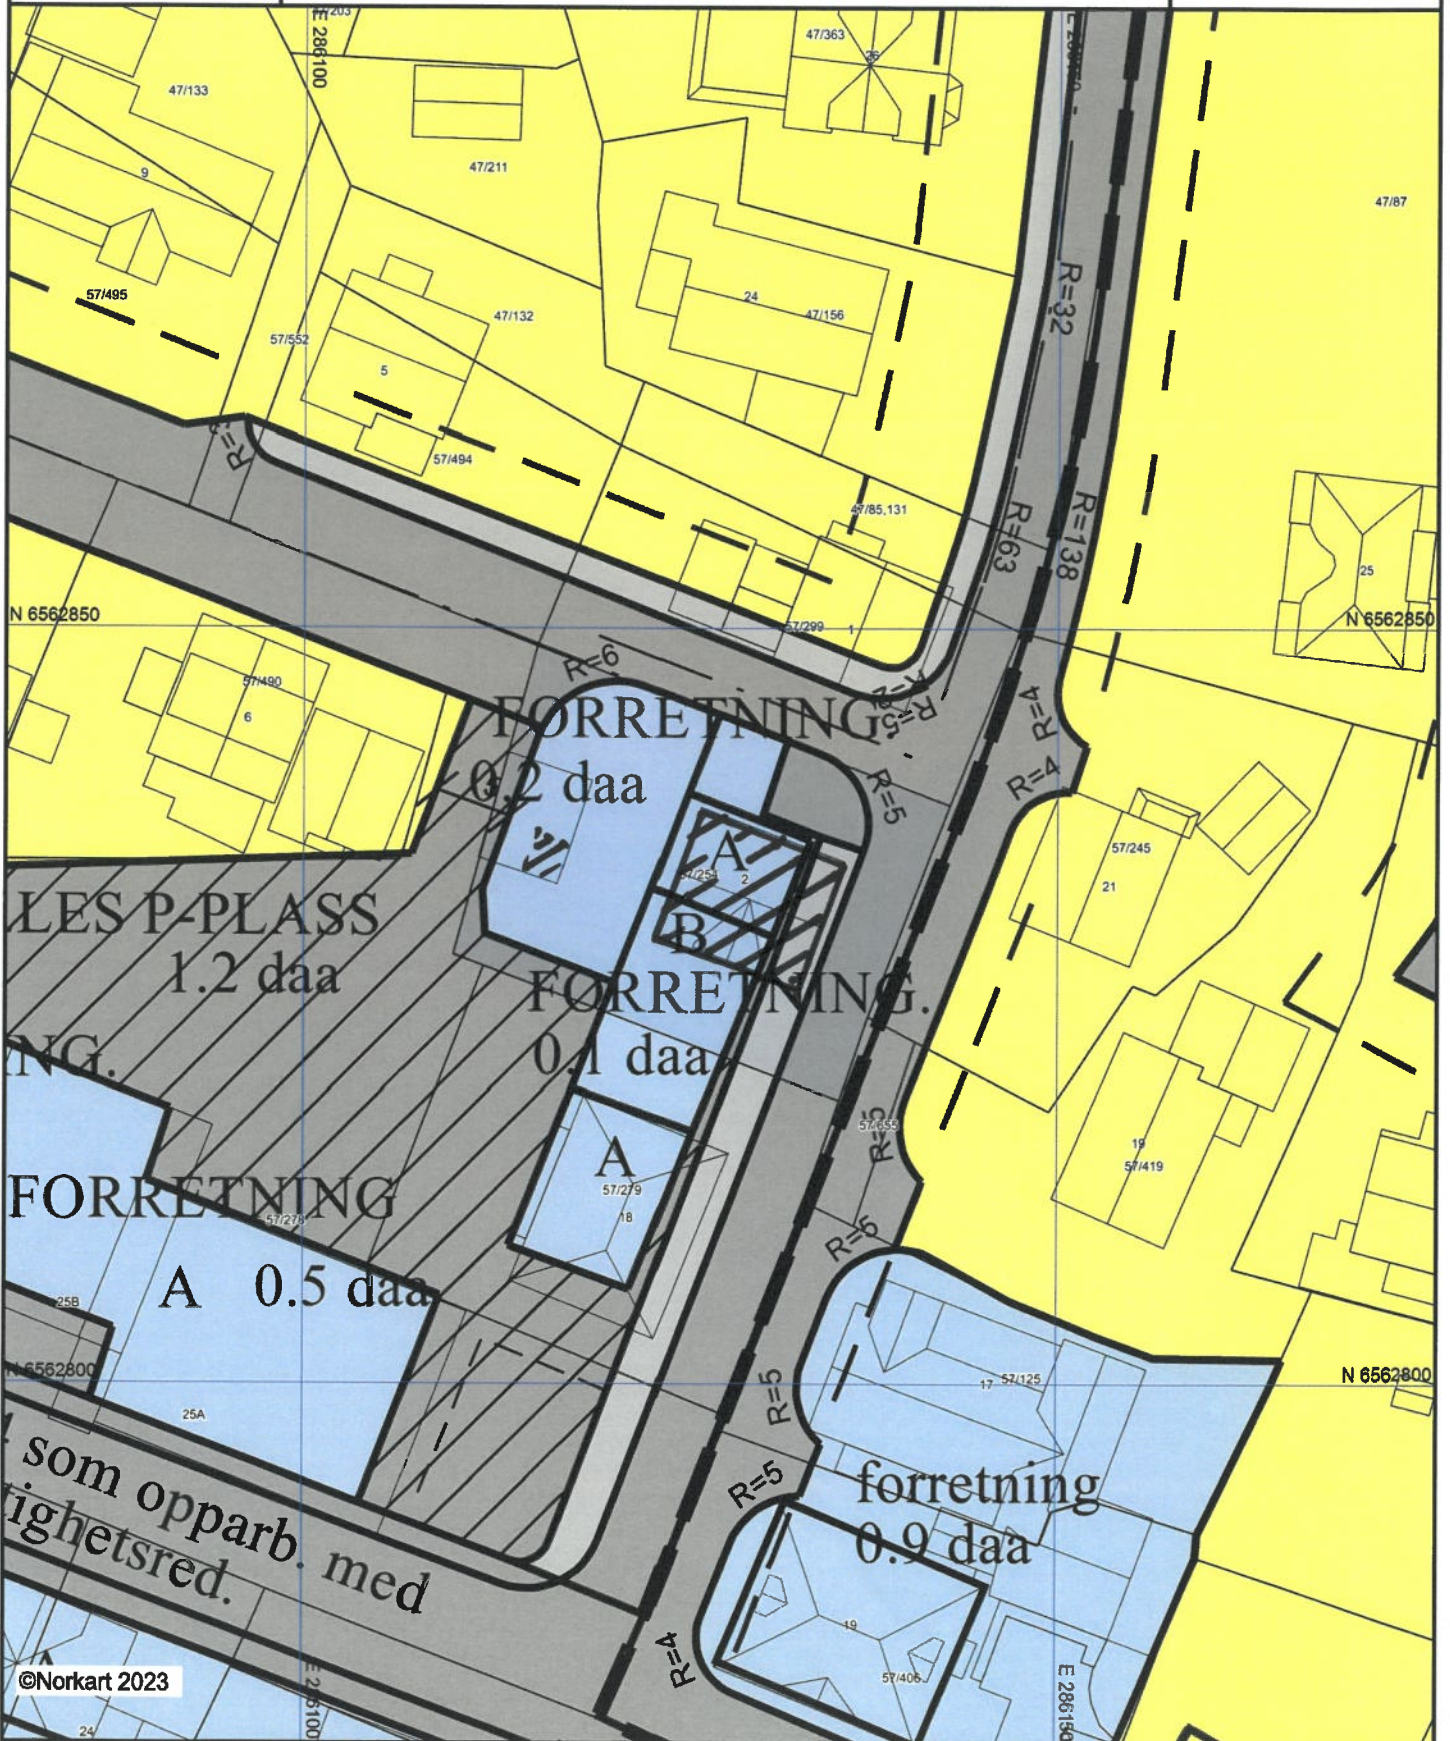

©Norkart 2023

- 1) Det tas forbehold om feil i kartgrunnlaget
- 2) Ved utskrift fra PDF-fil kan målestokken bli unøyaktig
- 3) Kommuneplanen er laget for små målestokker og kan være unøyaktig hvis man zoomer mye inn i planen.