



Karmøy kommune
Sektor areal og byggesak
Rådhuset, postboks 167
4291 Kopervik
e-post: post@karmoy.kommune.no

Varsel om oppmålingsforretning

Saksnr 20238601
Oppdragsnr
Prosjektnavn

Knutsen Freddy
Lisavegen 9
4275 Sævelandsvik
12/407

Det varsles herved om at det skal holdes oppmålingsforretning på følgende eiendom(er)

Gateadresse	Eier/Rekvirent	Gnr	Bnr	Fnr	Snr
Lisavegen 12	Brekka Kjell Magne (Hjemmelshaver)	12	492	0	0
Lisavegen 9	Knutsen Freddy (Hjemmelshaver)	12	407	0	0
Lisavegen 9	Knutsen Tove Mette Veia (Hjemmelshaver)	12	407	0	0

Om forretningen

Forretningen holdes:	Dato 08.11.2023	Kl. 09:00	Sted Ved eiendommen
----------------------	---------------------------	---------------------	-------------------------------

Rekvirent Brekka Kjell Magne Knutsen Freddy Knutsen Tove Mette Veia	Rekvisisjonsdato 07.09.2023
--	--------------------------------

Forretningen gjelder opprettelse av matrikkelenhet

☐ Grunneiendom ☐ Festegrunn ☐ Anleggseiendom ☐ Uteareal eierseksjon

Forretningen gjelder registrering av eksisterende grunn

☒ Grensejustering ☐ Klarlegging av eksisterende grense ☐ Nymerking av eksisterende grense ☐ Registrering av ureg. jordsameie ☐ Matrikulering av umatrikulert grunn
☐ Arealoverføring ☐ Annet

Beskrivelse

Grensejustering der gnr. 12 bnr. 407 avgir ca. 25m2 til gnr. 12 bnr. 492.

Det ble avtalt kortere varslingsfrist enn 14 dager jf. matrikkelforskriften § 37 femte ledd. Kjell Magne Brekka (Gnr. 12 bnr. 492) og Freddy Knutsen (Gnr. 12 bnr. 407) per telefon 02.11.2023.

Hvem er varslet

Vedlagt følger en oversikt over de personer som er varslet om forretningen og i hvilken egenskap (partsstilling, rolle) disse er blitt varslet. Det oppfordres til at man så snart som mulig gir melding til kommunen dersom man kjenner til ev. andre som forretningen kan få betydning for.

For grensene mot din matrikkelenheten gjelder følgende forhold

Grensene er fastlagt ved tidligere kart-/oppmålingsforretning. Disse grensene vil bli respekterte. Hvis dere ikke har andre forhold å ivareta, så blir det overlatt til dere selv å avgjøre om dere vil møte ved forretningen. Oppmøte ved oppmålingsforretningen er frivillig og det kan ikke kreves godtgjørelse for reiseutgifter, tapt arbeidsfortjeneste og lignende i forbindelse med avholdelse av oppmålingsforretning.

Klageadgang

Saker som krever oppmålingsforretning etter § 6 i matrikkellova, under dette feil ved varslingen eller utføringen av forretningen, kan påklages etter reglene i forvaltningsloven kap. IV til VI, jf. matrikkellova § 46.

Klagefristen løper i fra det tidspunktet parten har mottatt matrikelbrev eller underretning om føring i matrikkelen, jf. matrikkelforskriften § 21.

Det kan imidlertid ikke framsettes klage på forhold som formelt hører inn under klagebehandling etter annet lovverk, f.eks. plan- og bygningsloven.

Andre opplysninger

NB! Husk å ta med ID/førerkort, bankkort eller pass til forretningen. (Dersom din berørte eiendom har usikre grenser, er det helt nødvendig med din eller en fullmektig sin godkjenning for å ferdigstille oppmålingssaken)

Vedlagt følger: ☒ Partliste ☒ Fullmaktsblankett ☐ Kvitteringsblankett ☐ Annet

Landmåler

Sted Kopervik	Dato 02.11.2023	Underskrift 	
Stilling Avdelingsingeniør	Telefon 52857144	Landmåler Utpekt landmåler - David Ingebrigtsen	Epost dain@karmoy.kommune.no

Fullmakt Oppmålingsforretning

Saksnr 20238601	Oppdragsnr
--------------------	------------

NB! Vær nøyaktig med å krysse av for hva fullmakten gjelder.

Undertegnede, som har grunnbokshjemmel til matrikkelenheten (hvis ikke tinglyst matrikkelenhet; aktuell eier/fester)				
Gnr	Bnr	Fnr	Snr	Eiendommens adresse

gir fullmakt til	
Fullmektig	Navn
	Fødselsdato (6 siffer)
Fullmakten gjelder	Adresse
	☐ Tillatelse til å møte og representere meg/oss ved oppmålingsforretningen, herunder til å godkjenne oppmåling/merking av ny matrikkelenhet på grunnlag av offentlig godkjenning, med tillatelse til å godkjenne mindre avvik, jf. Matrikkelloven § 33
	☐ Tillatelse til å signere erklæring om rettighet i fast eiendom, dersom det er stilt krav om etablering av rettigheter i vedtak etter plan- og bygningsloven.
	☐ Tillatelse til å rydde opp i rettighetsforhold som det i forbindelse med forretningen avdekkes behov for å rydde opp i. (Oppretting og/eller sletting av rettigheter)
	☐ Tillatelse til å inngå forlik, ta bindende standpunkt til evt. voldgift eller grensejustering.
	☐ Tillatelse til å signere skjøte / erklæring om arealoverføring / pantedokument. NB! Krever vitnebekreftelse på hjemmelshavers underskrift.
	☐ Tillatelse til andre disposisjoner enn nevnt over.
	Beskriv
	Dersom fullmakt gjelder matrikkelenhet i sameie må enten samtlige sameiere signere på fullmakten, eller det må fremlegges dokumentasjon for at sameiet har vedtatt at styret, annet organ eller person kan representere sameiet, jf. matrikkelforskriften § 23, første ledd.

Forretningen angår					
Gnr	Bnr	Fnr	Snr	Oppmålingsforretningens dato	
12	492	0	0	08.11.2023	
12	407	0	0		
12	407	0	0		

Hjemmelshavers underskrift (hvis ikke tinglyst matrikkelenhet; aktuell eier/fester)		
Sted og dato	Underskrift	Fødselsnr./Organisasjonsnr. (11/9 siffer)

Vitnebekreftelse på hjemmelshavers underskrift (jf. tinglysingsforskriften § 3)

(Skal bare utfylles dersom det blir gitt fullmakt til å signere på skjøte / erklæring om arealoverføring / pantedokument)

Vi bekrefter at hjemmelshavers signatur er skrevet eller vedkjent i vårt nærvær og at vedkommende er over 18 år: (Advokater og autoriserte eiendomsmeglere m.fl. kan bevitne en underskrift alene)

Vitneunderskrift 1		
Sted	Dato	Underskrift

Vitneunderskrift 2		
Sted	Dato	Underskrift



Partsliste

Saksnummer
20238601

Side 1 av 1

Parter			Varsling			Under forretningen		
Navn	Gnr./Bnr./Fnr./Snr.	Partsstilling	Sendt	Svar			Signatur	ID
			Dato	Mottakskvitt.	Ev. fullm. 1)			
Adresse		Eierforhold	Måte					
Brekka Kjell Magne	12/492	Rekvirent	02.11.2023			Oppmøte		
Lisavegen 12, 4275 Sævelandsvik		Hjemmelshaver	Altinn			Godkjent		
Knutsen Freddy	12/407	Rekvirent	02.11.2023			Oppmøte		
Lisavegen 9, 4275 Sævelandsvik		Hjemmelshaver	Altinn			Godkjent		
Knutsen Tove Mette Veia	12/407	Rekvirent	02.11.2023			Oppmøte		
Lisavegen 9, 4275 Sævelandsvik		Hjemmelshaver	Altinn			Godkjent		
Bente Nag Brekka	12/492	Nabo	02.11.2023			Oppmøte		
Lisavegen 12, 4275 Sævelandsvik		Hjemmelshaver	Altinn			Godkjent		
						Oppmøte		
						Godkjent		
						Oppmøte		
						Godkjent		
						Oppmøte		
						Godkjent		
						Oppmøte		
						Godkjent		
						Oppmøte		
						Godkjent		
						Oppmøte		
						Godkjent		

1) Stedfortreder: (SUF)
 Stedfortreder med
 beslutningsfullmakt: (SMF)

2) Førerkort: (F)
 Pass: (P)
 Bankkort m/ bilde: (B)

LES DETTE FØR DU MØTER:

VIKTIG! – Informasjon før oppmøte til oppmålingsforretning

- Ta med gyldig ID – førerkort, bankkort m/bilde, pass eller nasjonalt ID-kort. ID på mobil eller digitalt førerkort er ikke gyldig.
- Ta med egen penn.
- Om du møter for en annen person, ta med fullmakt i **ORIGINAL**.
Bruk fullmakten som følger med innkallingen.
- Dersom din berørte eiendom har usikre grenser, er det helt nødvendig med din eller en fullmektig sin godkjenning for å ferdigstille oppmålingssaken.
- Har du med hund – vennligst hold hunden i bånd.
- Se også informasjon i varselet.

Bygg -takflate		Sentrumstormal		LINJER	
Bygg -planlagt		Industri/lager		Frisiktlinje	---
Høyspent, stolper		Frrområde		Byggegrense	- - - -
Kommunale VA-ledninger		Garasjeanl./bensinst.		Planens begrensning	==
		Trafikkområde			

SITUASJONSKART

Gnr/Bnr : 12/407

Dato : 30.06.2023

Målestokk: 1:500

Datum: Euref 89/UTM 32

0 5 10 15 20 m



KARMØY KOMMUNE
SEKTOR AREAL OG BYGGESAK



NB: Kartet kan inneholde feil,
noen grenser er usikre.



SITUASJONSKART


Gnr/Bnr : 12/407 og 492

Dato : 02.11.2023

Målestokk: 1:500

Datum: Euref 89/UTM 32


0 5 10 15 20 m

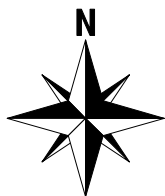

KARMØY KOMMUNE
SEKTOR AREAL OG BYGGESAK



NB: Kartet kan inneholde feil,
noen grenser er usikre.

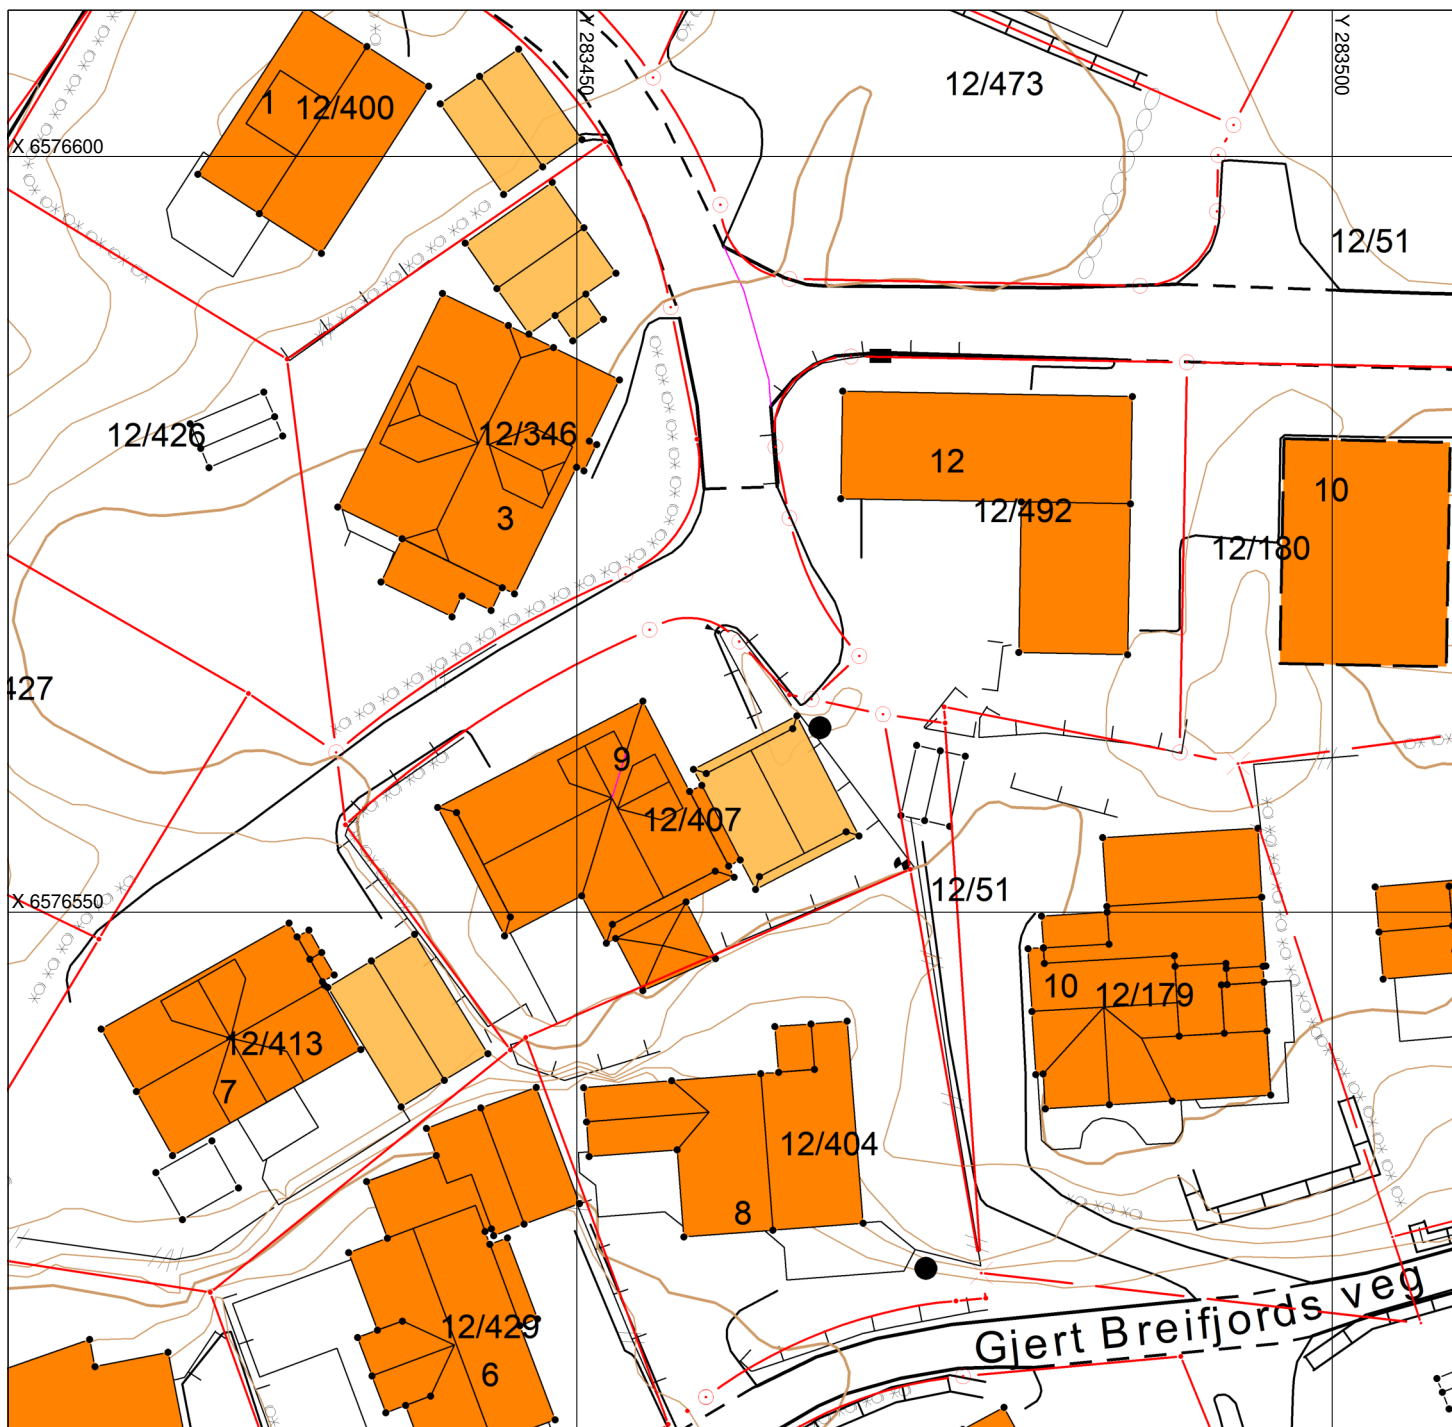

Tegnforklaring:


Eiendomsgrense målt

Eiendomsgrense usikker

Bygg - takflate

Bygg - planlagt

Bygg eldre enn 1900, sefrak bygg

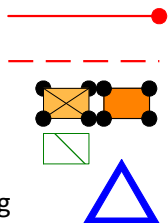

Vegkant

Høydekurve

Høyspent, stolper

Kommunale VA-ledninger, kum

