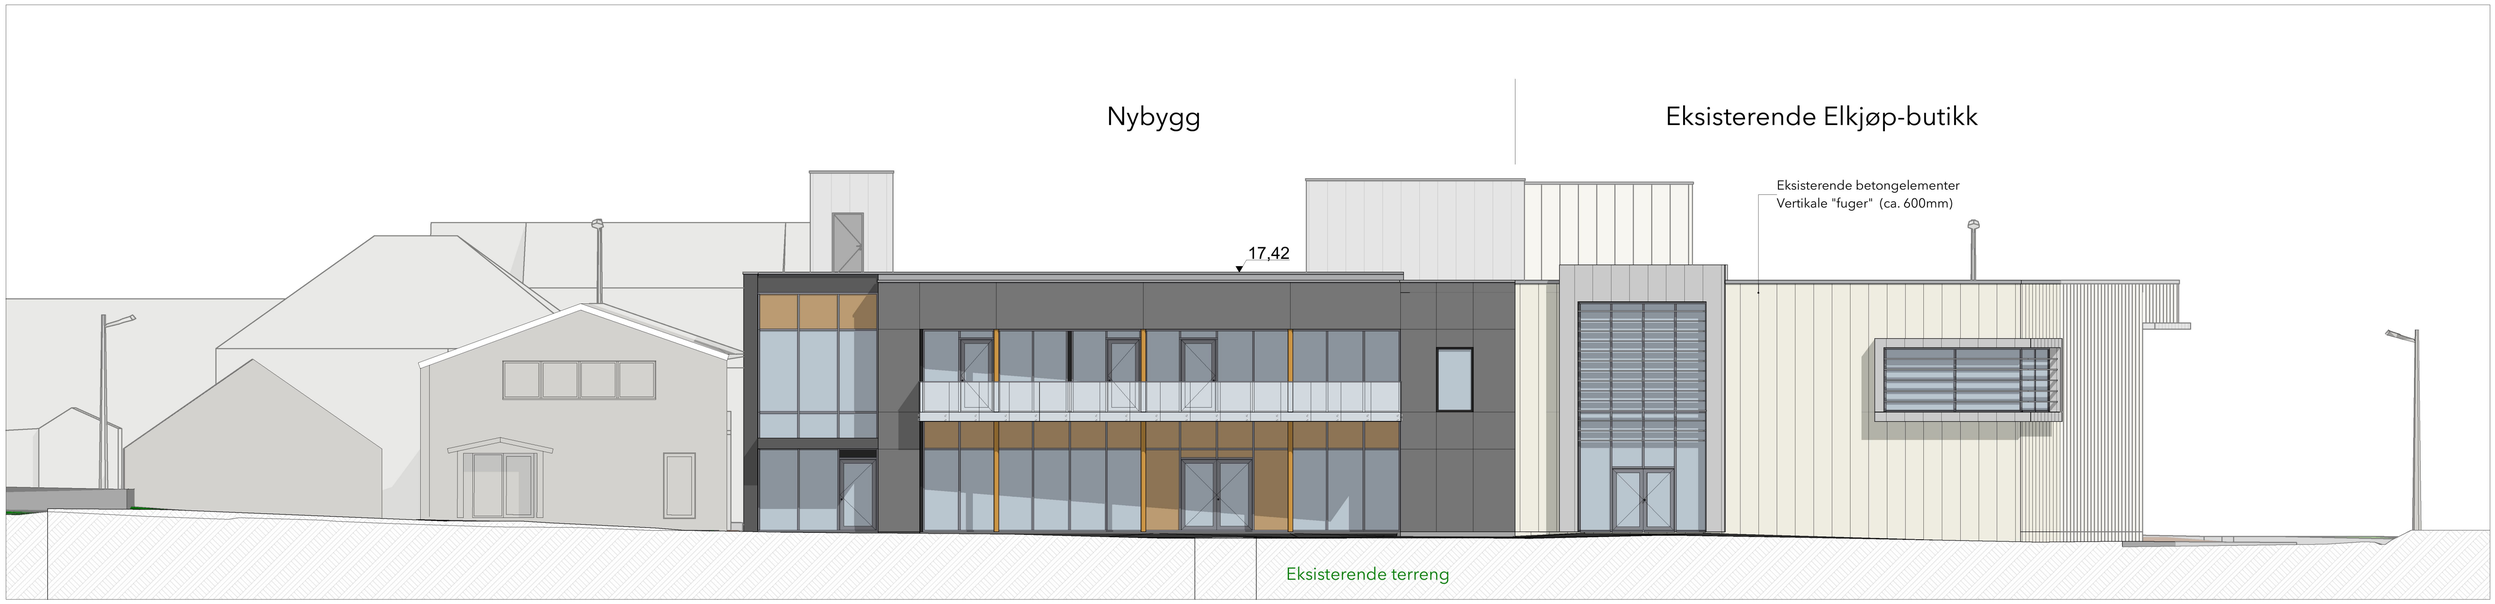

1:100 Fasade Vest

1:200 Fasade Vest

Fasadeforslag G 06.10.23

Rev.	Tekst	Dato	Sign.
A	NABOVARSEL/SØKNAD	04.07.2023	EA

ARKITEKT KONTORET
BREKKE HELGELAND BREKKE AS

ÅKRA AUSTIGARD KONTOR
Karmøy
Åkra Elektriske Eiendom AS

Tegnet av:	Dato:	Gnr/Bnr	Målestokk:	
EA	03.02.23	15/657	1:100 (1:200 i A3)	A1

Tegningsnr.:
8310_351A

Fasade Vest Forslag G
231006