


Karmøy kommune

Ferdigmelding for vann- og avløpsarbeid

Referansenummer: IZMV1075 Saksnummer: 2023/5250


Foretak

 VASSBAKK & STOL AS
Org.nr: 927048841
Fotvegen 16
4250 KOPERVIK

 **Kontakt**
Dina Elise Oftedal

 **Telefon**
52857830

 **Mobil**
52857830

 **Epost**
mail@vassbakk.no

Kontaktperson

 Knutsen Kenneth

 **Telefon**
92211441

 **Telefon**
92211441

 **Epost**
kenneth.knutsen@vassbakk.no

Eiendomsdetaljer


 **Adresse**
Husøyvegen 236

 **Gårds- og bruksnummer**
86/23

 **Bygningsnummer**
0

 **Bolignummer**

Tiltakshaver

 **Organisasjonsnummer**
963706820

 **Foretaksnavn**
KARMSUND HAVN IKS

 **Adresse**
Garpeskjærvegen 2, 5527 HAUGESUND

 **Telefon**
90012723

 **Epost**
cse@karmsund-havn.no

Nytt bygg

 Etablering av ny dukhall

Arbeid utført

- ★ **Type tiltak**
Ny påkobling til offentlig vann-/avløpsanlegg
- ★ **Bygningstype**
Industribygg
- 📄 **Beskrivelse av tiltaket**
Etablering av brannvann til dukhall, samt etablering av overvannsløsning.
- ★ **Type arbeid**
Vann, utvendig
Overvann, utvendig
 - **Overvann til terreng**
Utslipp av overvann til eksisterende bekk/elv
- 🕒 **Tiltakets planlagte varighet**

Oppstartsdato	Ferdigdato
05.06.2023	30.09.2023

Påkoblinger

- ★ **Vann**
Eksisterende påkoblingspunkt (kommunalt nett)
Påkobling:
Anboring (ANB) #44408
Kommunal ledning:
Vannledning (VL) PE100 225mm #37665

Utvendig utstyr


- 🏗️ **Konstruksjon**
Beskrivelse: Nybygg - dukhall
- 🔗 **Overvannsledning**
Dimensjon: 250 mm, Materiale: Annet [AN], Målemetode XY: Direkte innlagt på skjerm [82], Eier: Privat (bygningseier)
- **Stake og spylekum**
Material: Prefabr. GRP (GUP), Kjegle: Rett kjegle, Kumbredde: 315 mm, Målemetode XY: Direkte innlagt på skjerm [82], Kumform: Sirkulær, Eier: Privat (bygningseier)
- 🔗 **Vannledning**
Dimensjon: 63 mm, Materiale: Polyet. høy dens [PE100], Målemetode XY: Direkte innlagt på skjerm [82], Eier: Privat (bygningseier)

Skisse



Generert skisse

Kartskisse med tegnforklaring - 86/23 HUSØYVEGEN 236

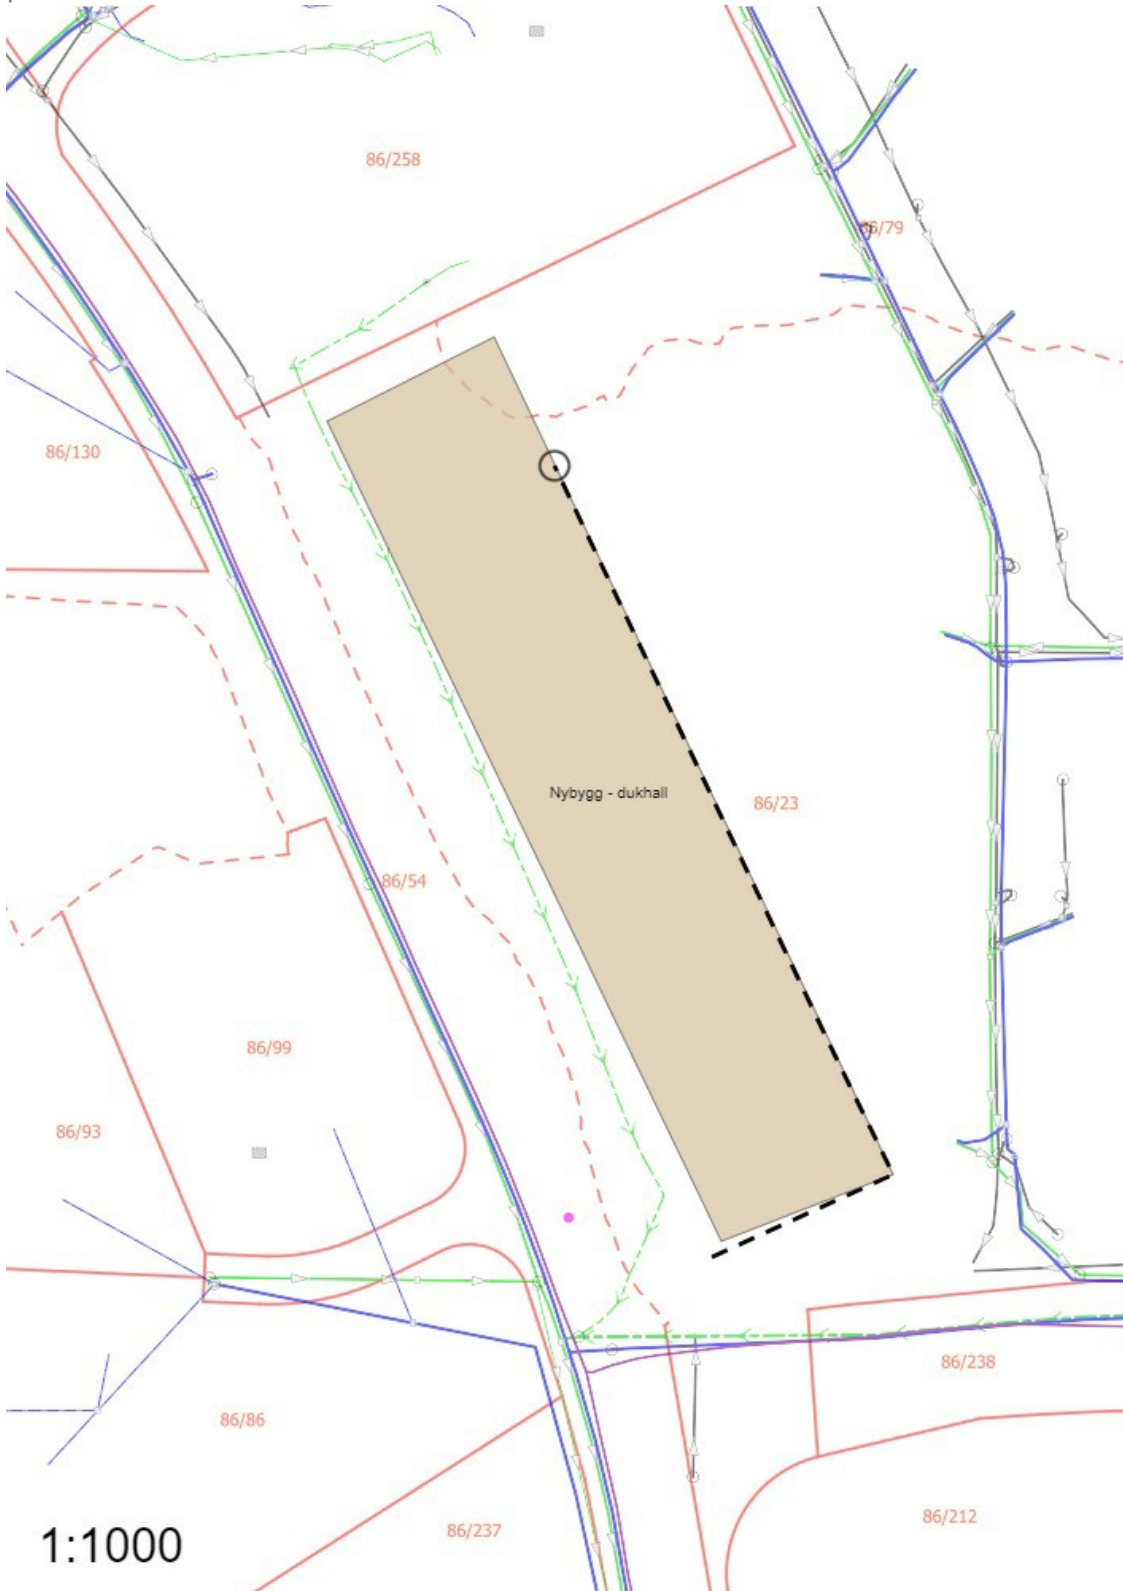

1:1000

OBS! Kartskissen er tilpasset størrelsen på dokumentet og er derfor ikke i riktig målestokk. Se kartskisse i vedlegg for å få korrekt målestokk.



Sluttdokumentasjon - 86/23 HUSØYVEGEN 236

Vedlegg til ferdigmelding

 Filer (0)

-

 Andre opplysninger

-

Ferdigstilling

 Ferdigstillingsdato
13.10.2023

 Tilleggsopplysninger

-